

UBICACIÓN



PROYECTO:
REGENERACIÓN URBANA DE LA AV. VICENTE
PIEDRAHITA DESDE CALLE SOLEDAD HASTA EL
PUENTE BANIFE Y CALLE GUAYQUIL DESDE
JOSÉ VÉLEZ HASTA EL MALECÓN 26 DE
NOVIEMBRE Y EL CINTURÓN PERIMETRAL DEL
CASCO COMERCIAL DESDE LA CALLE SOLEDAD
HASTA LA CALLE VICENTE ROCAFUERTE Y
DESDE LA CALLE JOSÉ VÉLEZ HASTA LA ACERA
SUR DE LA CALLE MALECÓN 26 DE NOVIEMBRE.
TRAMO 2 - ETAPA III - ETAPA IV

ELABORADO POR:

ARQ. FERNANDO SAN LUCAS
DIRECTOR GENERAL DESARROLLO Y
ORDENAMIENTO TERRITORIAL

REVISADO POR:

ING. JAVIER PRIETO LAINA
SUBDIRECTOR CONSTRUCCIÓN Y
MANTENIMIENTO

APROBADO POR:

ING. ANGEL TAPE VELIZ
DIRECTOR GENERAL DE OBRAS
PÚBLICAS

CONTIENE:

ETAPA 3
DESDE LA CALLE ROCAFUERTE
HASTA LA CALLE GUAYQUIL Y DESDE V.
PIEDRAHITA HASTA LA CALLE JOSÉ VÉLEZ

DETALLE POSTE METÁLICO DE 8m

ESCALA: INDICADAS


DISEÑOS

FECHA:
ABRIL 2025

LÁMINA:
L-ELEC-DT-1


:: PLANTA ARQUITECTÓNICA

Escala: 1:20

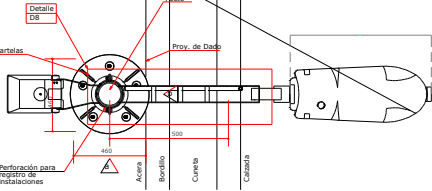


D8 :: CARTELA TIPO 2: PLANTA

DETALLE Escala: 1:30

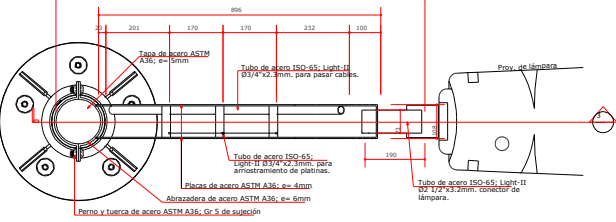


:: VISTA A

Escala: 1:25

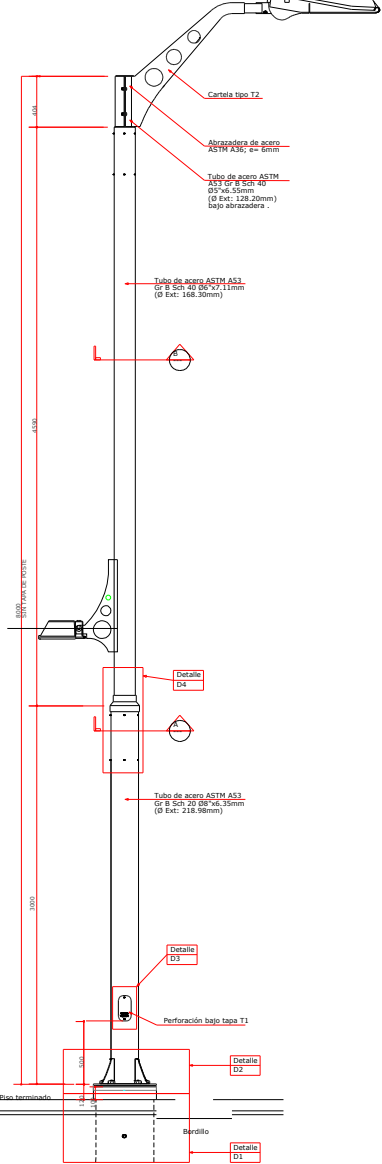


:: VISTA B

Escala: 1:20

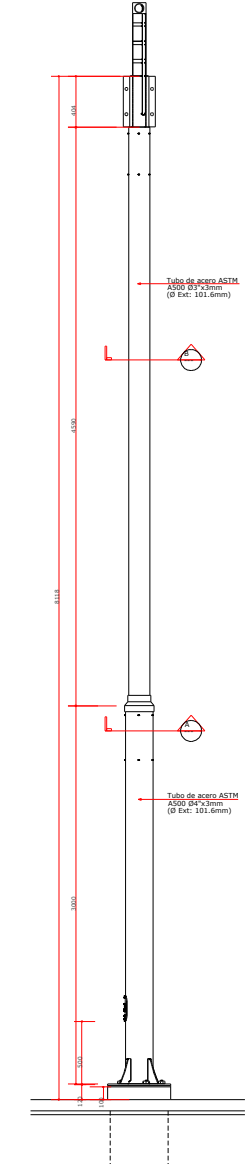


:: CIMENTACIÓN: Para instalación de poste

Escala: 1:10

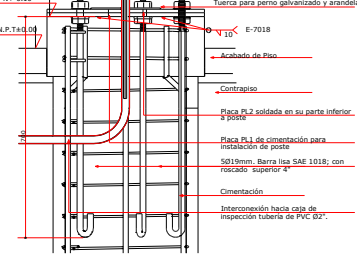


:: ABRAZADERA: Planta y elevación

Escala: 1:5

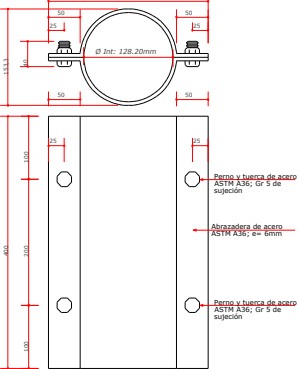


3 :: CARTELA T2: Corte

CORTE Escala: 1:10

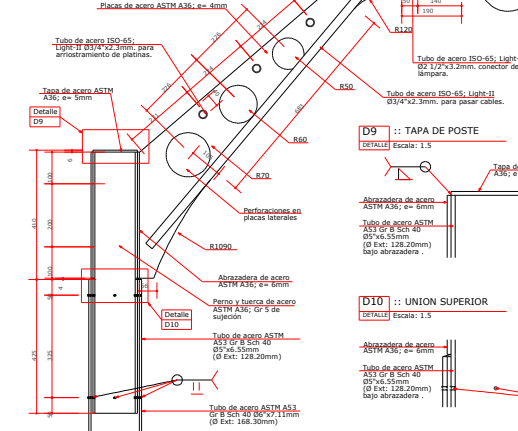


1 :: DADO CIRCULAR

CORTE Escala: 1:10

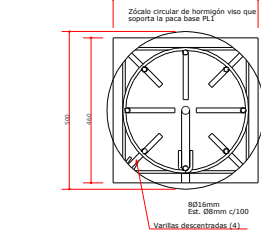


2 :: DADO CUADRADO

CORTE Escala: 1:7,5

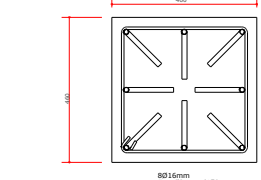


D1 :: ANCLAJE DE CIMENTACIÓN: DADO CORTE

DETALLE Escala: 1:7,5

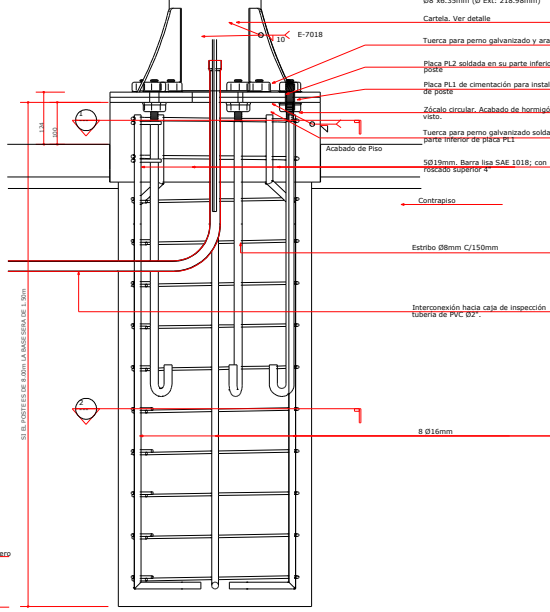


:: REGISTRO DE INSTALACIONES

Escala: 1:2,5

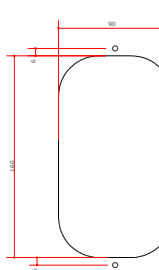


:: DETALLE DE PUESTA A TIERRA

Escala: 1:5

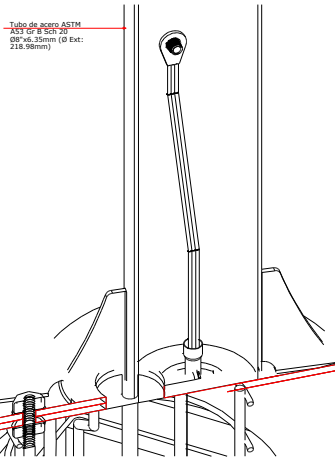


:: PLACA PL1: Fija en cimentación de poste

Escala: 1:10

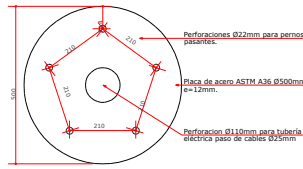


:: PLACA PL2: Soldada a parte inferior de poste

Escala: 1:7,5

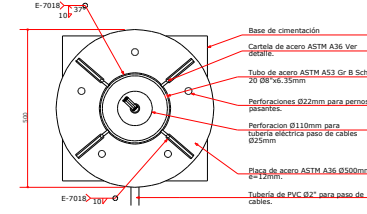


D3 :: PLACA GRABADA T1

DETALLE Escala: 1:2,5

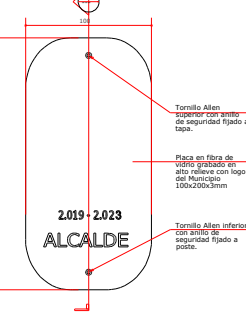


:: CARTELA: Elevación

Escala: 1:5

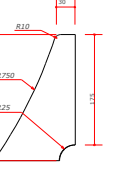


D4 :: CONO EMBUTIDO

DETALLE Escala: 1:5

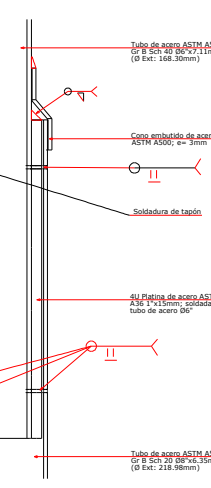


D2 :: Elevación de cartel

DETALLE Escala: 1:5

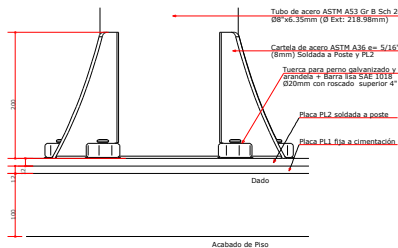


C :: PLACAS GRABADAS: corte

CORTE Escala: 1:2,5

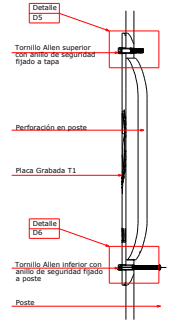


D5 :: PERNO ALLEN SUPERIOR

DETALLE Escala: 1:1

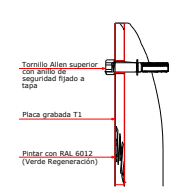


D6 :: PERNO ALLEN INFERIOR

DETALLE Escala: 1:1

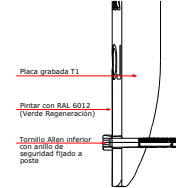

A :: TRAMO 1

CORTE Escala: 1:5

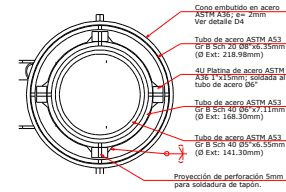

B :: TRAMO 2

CORTE Escala: 1:5

