


ESPECIES AGRONOMICAS				
NOMBRE CIENTIFICO	NOMBRE COMUN	DIMENSION	DENSIDAD	OBSERVACIONES
<b>ARBOL</b>				
1a	Albizia pterocarpifolia	Saracollo	h=3.00m	puntal
2a	Delonix regia	Acacia roja	h=3.00m	puntal
3a	Cassia javanica	Acacia rosado	h=3.00m	puntal
4a	Cassia fistula	Luján de oro	h=3.00m	puntal
5a	Terminalia catappa	Almendra	h=3.00m	puntal
6a	Plumeria rubra	Sucho rosado	h=3.00m	puntal
7a	Bacopa boerhaavia	Olivo negro	h=3.00m	puntal
8a	Cassipouira pulcherrima	Acacia enana	h=3.00m	puntal
9a	Scaevola molleoides	Mangote	h=3.00m	puntal
10a	Cedrela odorata	Cedro	h=3.00m	puntal
11a	Sida babybonia	Sesuvio	h=3.00m	puntal
<b>ORNAMENTALES</b>				
12a	Albizia purpurata	Singre rojo	h=3.00m	20/m2
20	Cordia alliodora	Amoroso amarillo	h=4.00m	20/m2
30	Lantana camara	Lantana rosada	h=2.5m	10/m2
40	Tournefortia	Turmera	h=2.00m	20/m2
50	Codiaeum variegatum	Crotillo	h=0.15m	8/m2
<b>CLUBRE/BIELLOS</b>				
1c	Islenophorum secundatum	Cesped San Agustín	1 cesped = 0.20m x 0.45 esques/m2	


## VENTA DE EQUIPO CAMINERO

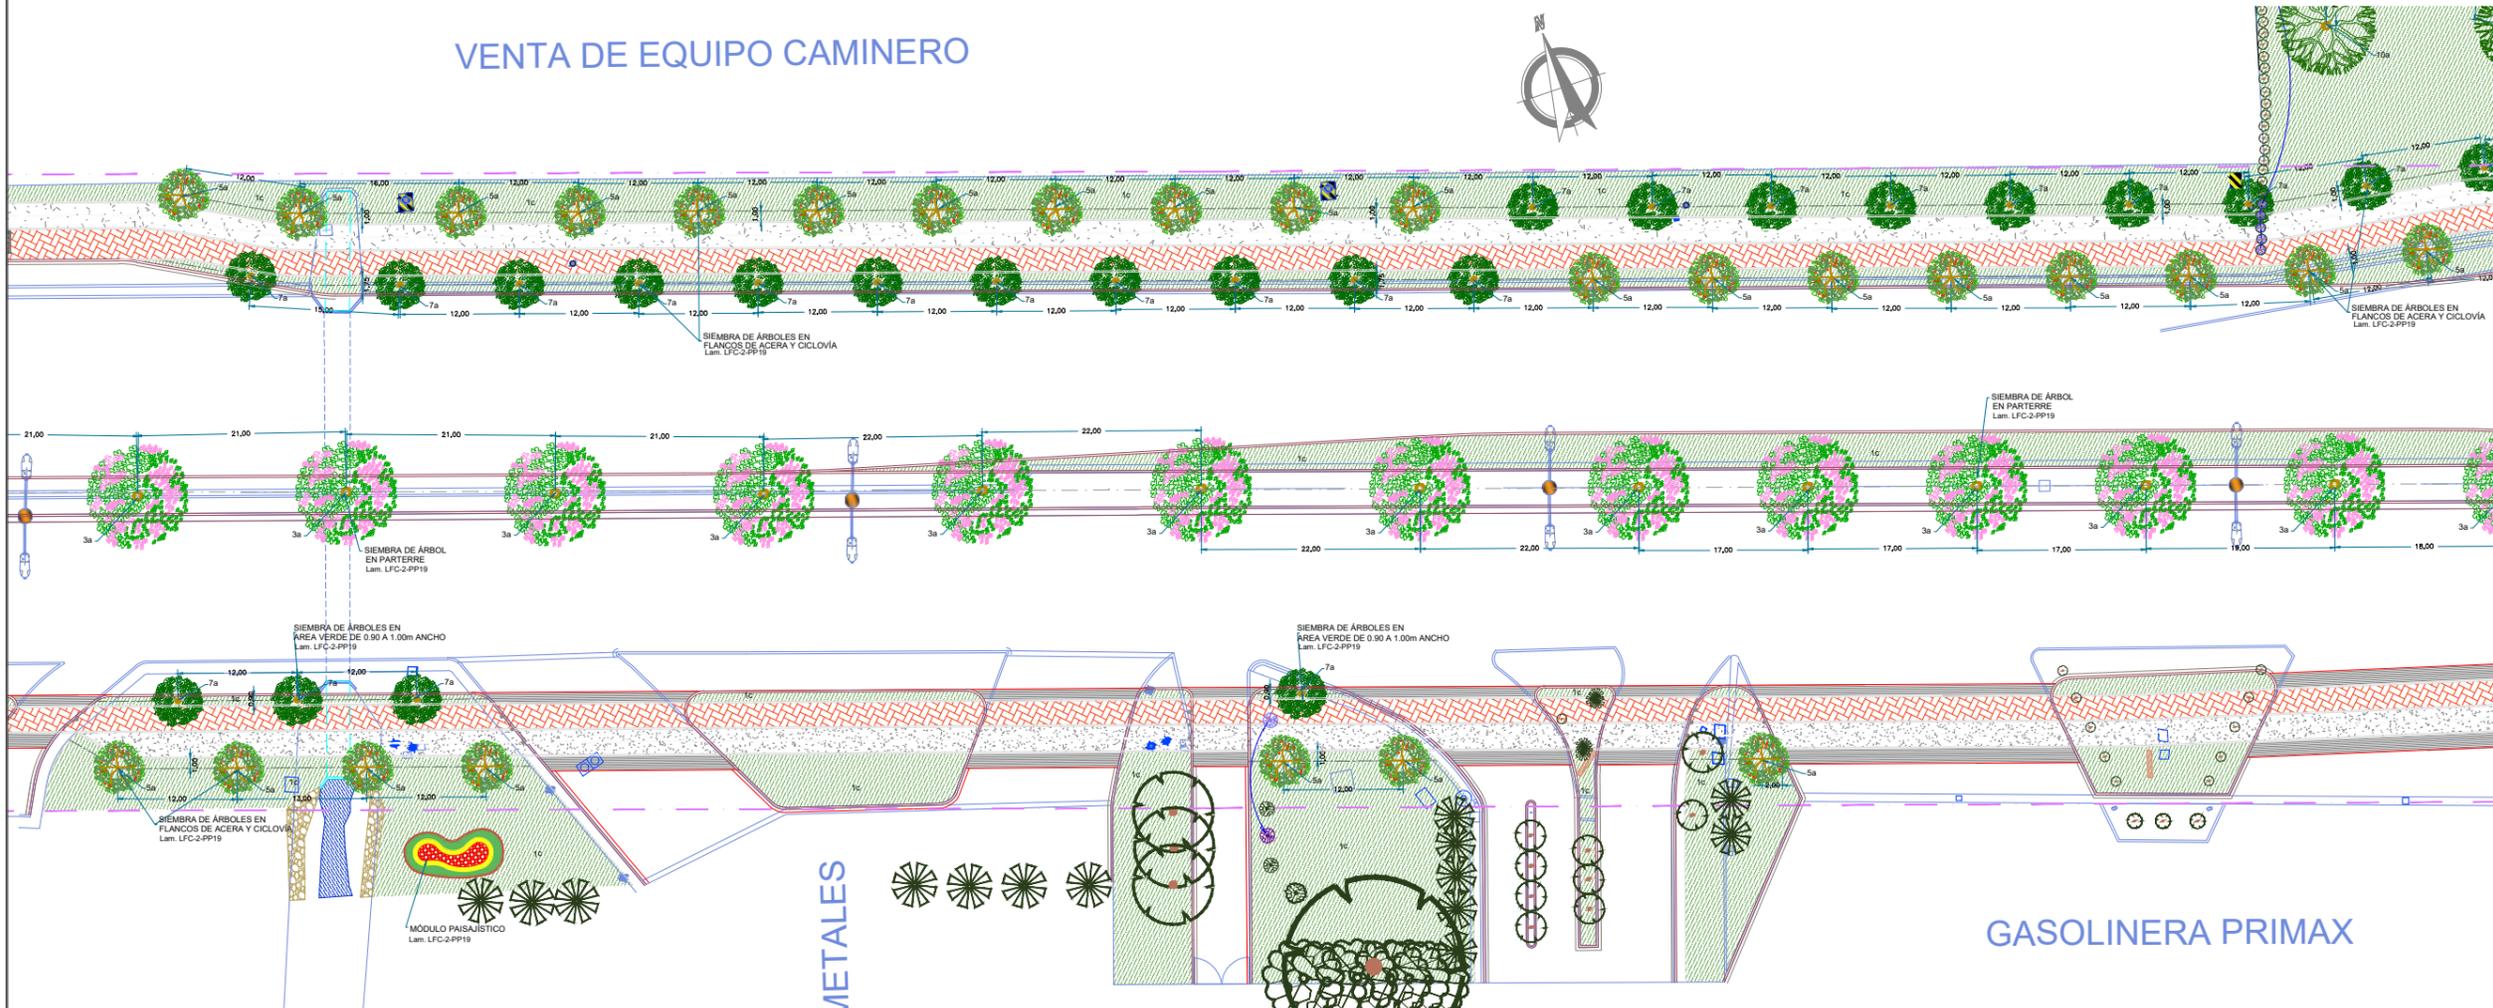

PLANTA DISEÑO PAISAJISTICO  
TRAMO 07  
ESCALA 1:250

NOTAS:  
- PARA ESTRUCTURAS DE HORMIGÓN ARMADO, METÁLICAS, GAVIONES Y MEJORAMIENTO DE SUELO, VER PLANOS ESTRUCTURALES.  
- PARA INSTALACIONES HIDROSANITARIAS DE AGUA POTABLE, AGUAS LLUVIAS, RIEGO, EQUIPOS DE BOMBEO Y CUARTOS DE BOMBAS, VER PLANOS HIDROSANITARIOS.  
- PARA ILUMINACIÓN PÚBLICA, ILUMINACIÓN ORNAMENTAL, REDES ELÉCTRICAS, DATOS Y COMUNICACIÓN, VER PLANOS ELÉCTRICOS.  
- PARA ÁREAS VERDES Y ARBORIZACIÓN, VER PLANOS PAISAJÍSTICOS.

### UBICACIÓN

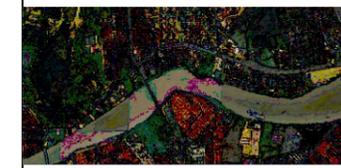

### PROYECTO:

REGENERACIÓN URBANA DE LA AVENIDA LEÓN FEBRES CORDERO DESDE EL PUENTE VICENTE ROCAFUERTE HASTA EL SECTOR KM10 DE LA PARROQUIA URBANA SATELITE DE LA AURORA DEL CANTÓN DAULE (ETAPA 1 Y ETAPA 2)

### ELABORADO / EDITADO POR:

ARQ. RAFAEL QUIMI PICO  
ANALISTA DE APOYO TÉCNICO  
REVISADO POR:

ING. JAVIER PRIETO LAINA  
SUBDIRECTOR CONSTRUCCIÓN Y MANTENIMIENTO  
APROBADO POR:

ING. ANGEL TAPE VELIZ  
DIRECTOR GENERAL DE OBRAS PÚBLICAS

### CONTIENE:

**ETAPA 2**  
PLANTA DISEÑO PAISAJISTICO:  
TRAMO 07

ESCALA: INDICADAS

DISEÑOS

FECHA: MAYO 2025  
LÁMINA: L-PAGROM-13-2