


ESPECIES AGRONOMICAS				
NOMBRE CIENTIFICO	NOMBRE COMUN	DIMENSION	DENSIDAD	OBSERVACIONES
ARBOLES				
1a	Albizia precatifolia	Samancillo	h=3.00m	puntual
2a	Delonix regia	Acacio rojo	h=3.00m	puntual
3a	Caesia javanica	Acacio rosado	h=3.00m	puntual
4a	Terminalia catappa	Almendra	h=3.00m	puntual
5a	Plumeria rubra	Sucho rosado	h=3.00m	puntual
7a	Bucida buceras	Olivio negro	h=3.00m	puntual
8a	Caesalpinia pulcherrima	Acacia enana	h=3.00m	puntual
9a	Swietenia mahoganii	Mahogan	h=3.00m	puntual
10a	Cedrela odorata	Cedro	h=3.00m	puntual
11a	Salix babylonica	Sauce lloron	h=3.00m	puntual
ORNAMENTALES				
1a	Albizia purpurata	Delonix roja	h=3.00m	2a/m2
2a	Ornithocephalum	Amoroso amarillo	h=0.40m	2a/m2
3a	Lantana camara	Lantana rosa-lla	h=0.20m	15a/m2
4a	Turnera ulmifolia	Turnera	h=0.20m	20a/m2
5a	Codiaeum variegatum	Croton	h=0.15m	5a/m2
1c	Stenotaphrum secundatum	Césped San Agustín	c/espigue = 0.20m (45 espigues/m2)	Hoja fina

SIMBOLOGÍA			
ARBUSTO/ AGAVE	PALMERA	ARBOLE	
			ESPECIE EXISTENTE A MANTENER
			ESPECIE EXISTENTE A RETIRAR
			ESPECIE EXISTENTE A REUBICAR
			ESPECIE EXISTENTE - NUEVA UBICACION

ARBORIZACIÓN			
cubresuelos			

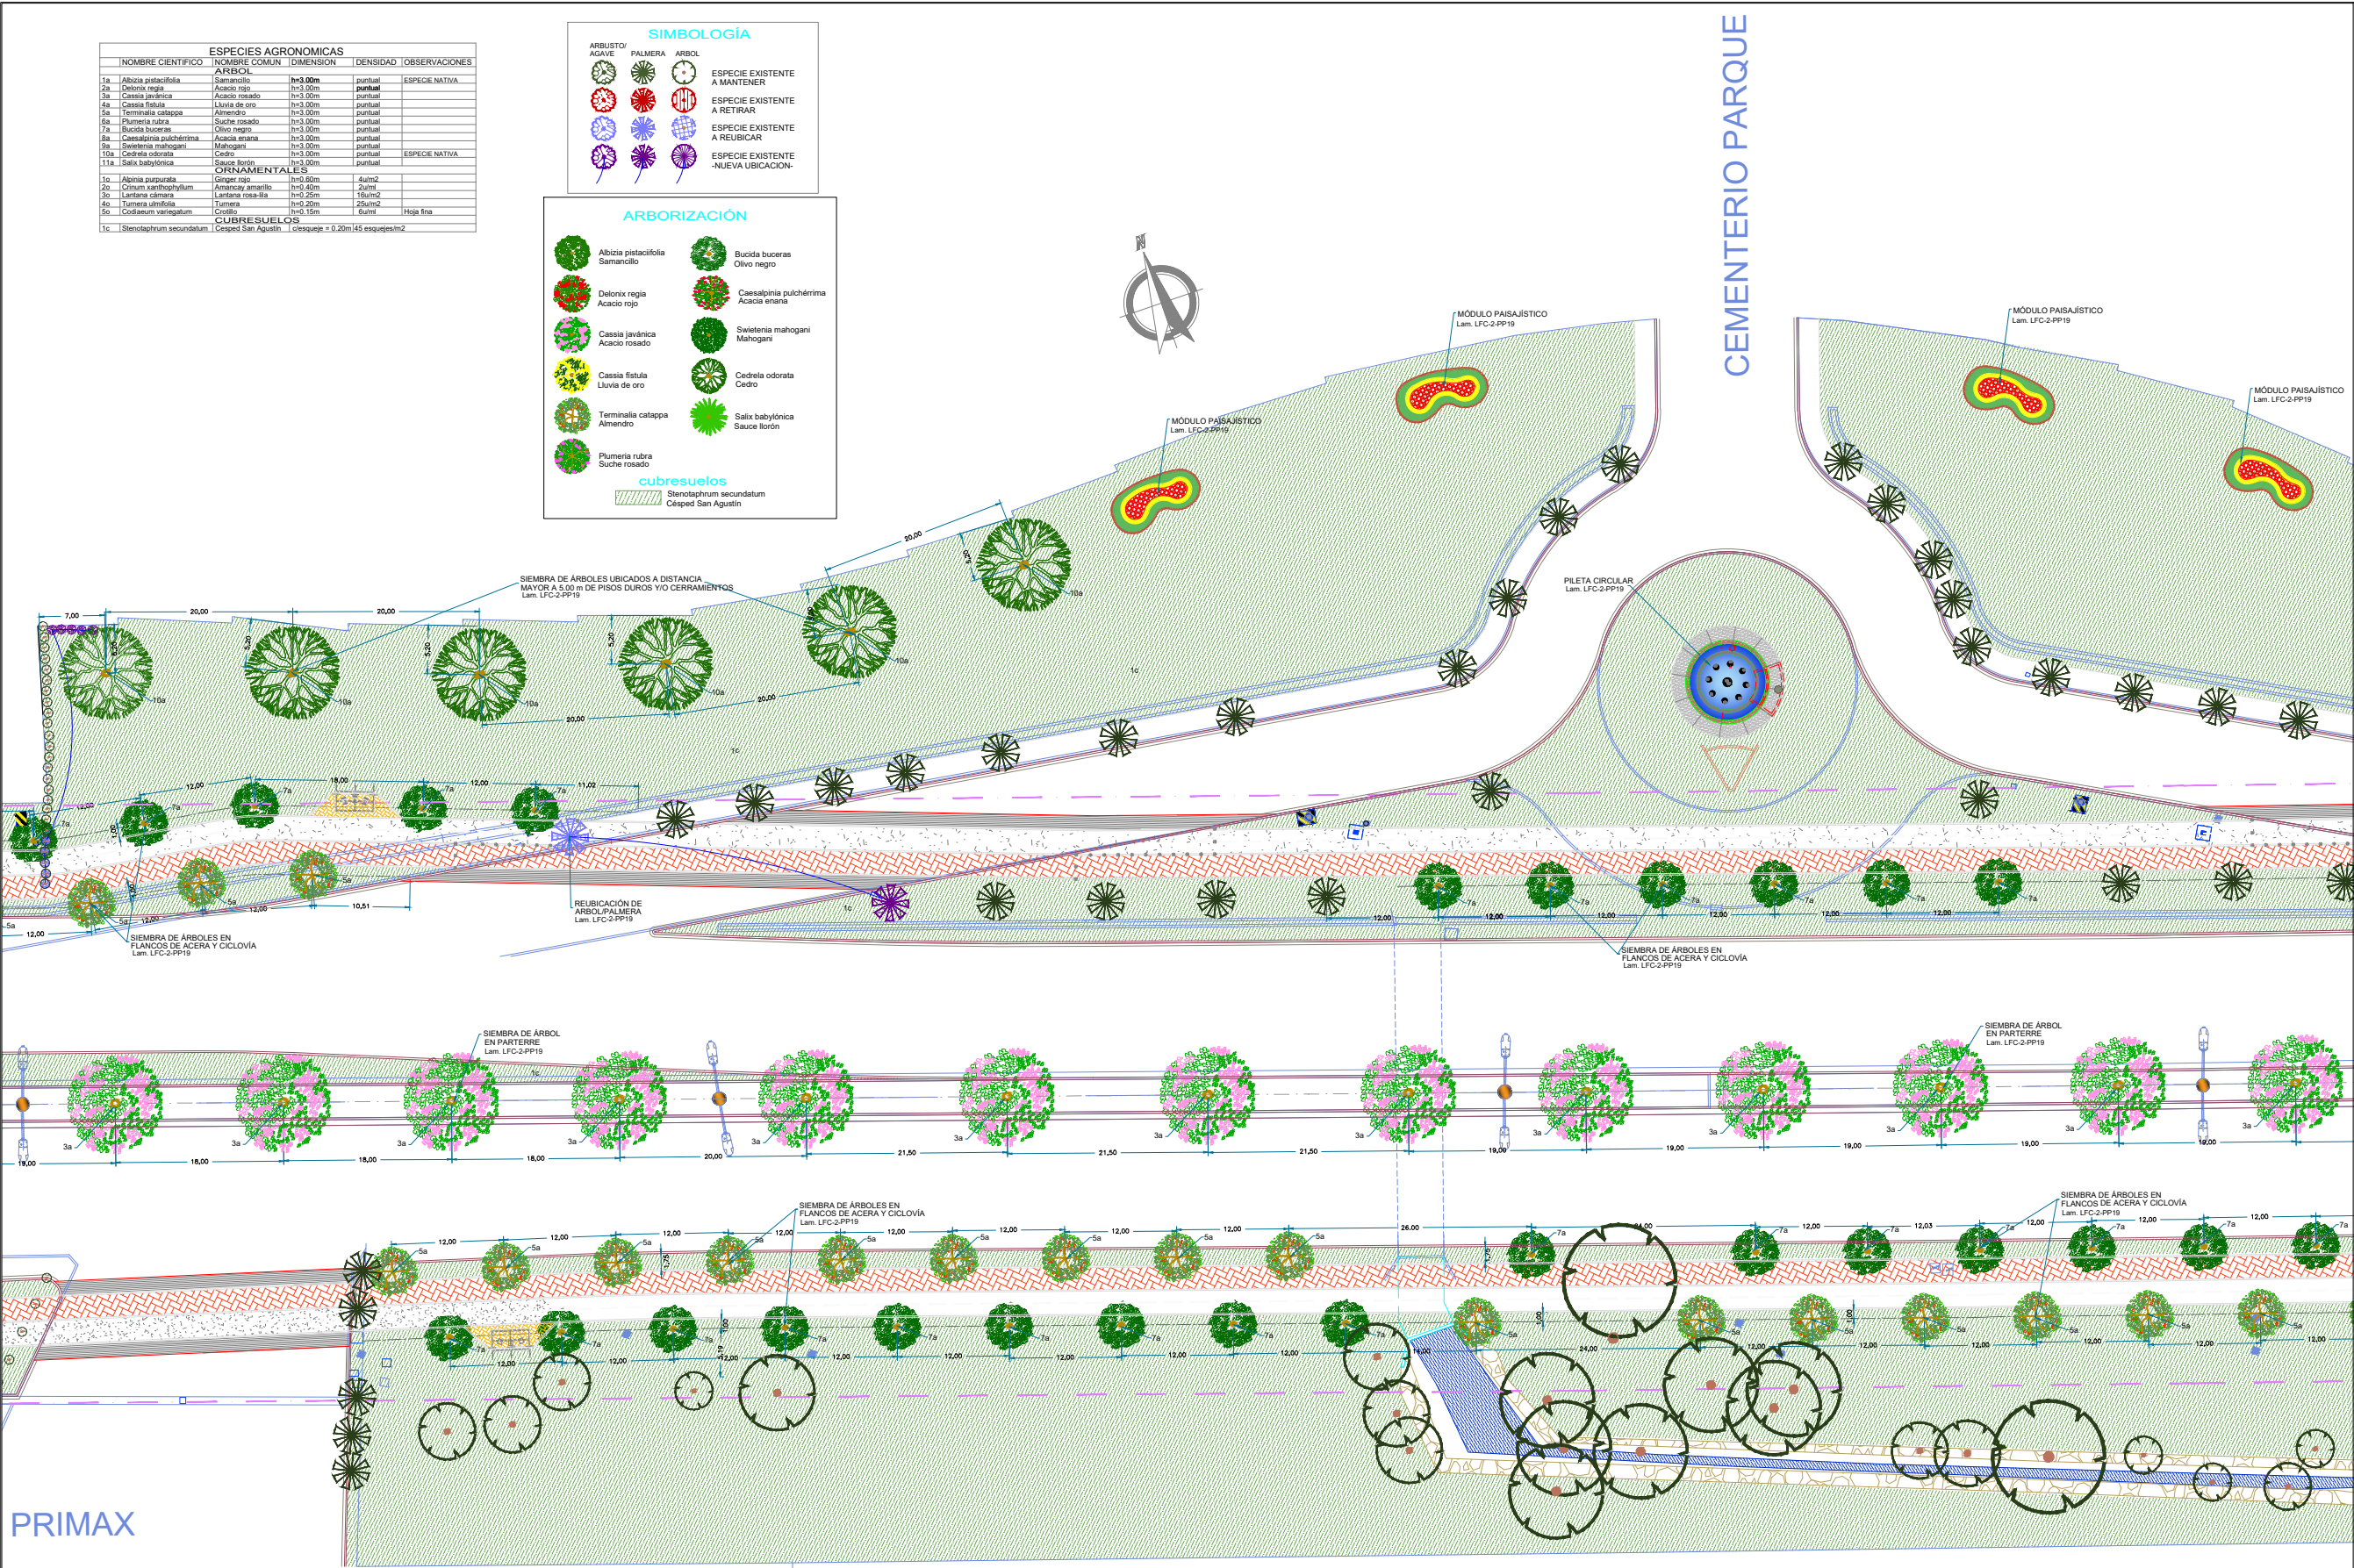

PLANTA DISEÑO PAISAJÍSTICO
TRAMO 08
ESCALA 1:250

NOTAS:
- PARA ESTRUCTURAS DE HORMIGÓN ARMADO, METÁLICAS, GAVIONES Y MEJORAMIENTO DE SUELO, VER PLANOS ESTRUCTURALES.
- PARA INSTALACIONES HIDROSANITARIAS DE AGUA POTABLE, AGUAS LUVIAS, RIEGO, EQUIPOS DE BOMBEO Y CUARTOS DE BOMBAS, VER PLANOS HIDROSANITARIOS.
- PARA ILUMINACIÓN PÚBLICA, ILUMINACIÓN ORNAMENTAL, REDES ELÉCTRICAS, DATOS Y COMUNICACIÓN, VER PLANOS ELÉCTRICOS.
- PARA ÁREAS VERDES Y ARBORIZACIÓN, VER PLANOS PAISAJÍSTICOS.



PROYECTO:

REGENERACIÓN URBANA DE LA
AVENIDA LEÓN FEBRES CORDERO
DESDE EL PUENTE VICENTE
ROCAFUERTE HASTA EL SECTOR
KM10 DE LA PARROQUIA URBANA
SATELITE DE LA AURORA DEL
CANTÓN DAULE (ETAPA 1 Y ETAPA
2)

ELABORADO / EDITADO POR:

ARQ. RAFAEL QUIMI PICO
ANALISTA DE APOYO TÉCNICO
REVISADO POR:

ING. JAVIER PRIETO LAINA
SUBDIRECTOR CONSTRUCCIÓN Y
MANTENIMIENTO
APROBADO POR:

ING. ANGEL TAPE VELIZ
DIRECTOR GENERAL DE OBRAS
PÚBLICAS

CONTIENE:
ETAPA 2
PLANTA DISEÑO PAISAJÍSTICO:
TRAMO 08

ESCALA: INDICADAS

DISEÑOS

FECHA: MAYO 2025
LÁMINA: L-PAGROM-14-2