



REGENERACIÓN URBANA DE LA
AVENIDA LEÓN FEBRES CORDERO
DESDE EL PUENTE VICENTE
ROCAFUERTE HASTA EL SECTOR
KM10 DE LA PARROQUIA URBANA
SATÉLITE DE LA AURORA DEL
CANTÓN DAULE (ETAPA 1 Y ETAPA
2)

ARQ. RAFAEL QUIMI PICO
ANALISTA DE APOYO TÉCNICO
REVISADO POR:


ING. ANGEL TAIPE VELIZ
DIRECTOR GENERAL DE OBRAS
PÚBLICAS

ETAPA 2
PLANTA DISEÑO PAISAJÍSTICO:
TRAMO 11

DISEÑOS

LÁMINA:	L-PAGROM-17
---------	-------------

ESPECIES AGRONOMICAS					
NOMBRE CIENTIFICO	NOMBRE COMUN	DIMENSION	DENSIDAD	OBSERVACIONES	
ARBOLES					
1a Albizia gossypifolia	Arbol	h=3.00m	puntal		ESPECIE NATIVA
2a Delonix regia	Acacio rojo	h=3.00m	puntal		
3a Cassia javanica	Acacia	h=3.00m	puntal		
4a Cassia fistula	Arbol de oro	h=3.00m	puntal		
5a Terminalia catappa	Almendra	h=3.00m	puntal		
6a Plumeria nivalis	Flor de mayo	h=3.00m	puntal		
7a Buxus bonariensis	Seto rosado	h=3.00m	puntal		
8a Symplocos paniculata	Arbol de plata	h=3.00m	puntal		
9a Swietenia macrophylla	Acacia amarilla	h=3.00m	puntal		
10a Swietenia macrophylla	Acacia amarilla	h=3.00m	puntal		
11a Cedrela odorata	Cedro	h=3.00m	puntal		ESPECIE NATIVA
12a Cedrela odorata	Cedro	h=3.00m	puntal		
ORNAMENTALES					
13a Alpinia zeranol	Arbol de plata	h=3.00m	puntal		Arbol 2
14a Citrus xanthophylla	Amarillo ematillo	h=4.00m	puntal		Arbol 2
15a Lantana camara	Arbol de la vida	h=4.00m	puntal		Arbol 2
16a Tamarix africana	Arbol de la vida	h=4.00m	puntal		Arbol 2
17a Citrus xanthophylla	Arbol de la vida	h=4.00m	puntal		Arbol 2
18a Citrus xanthophylla	Arbol de la vida	h=4.00m	puntal		Arbol 2
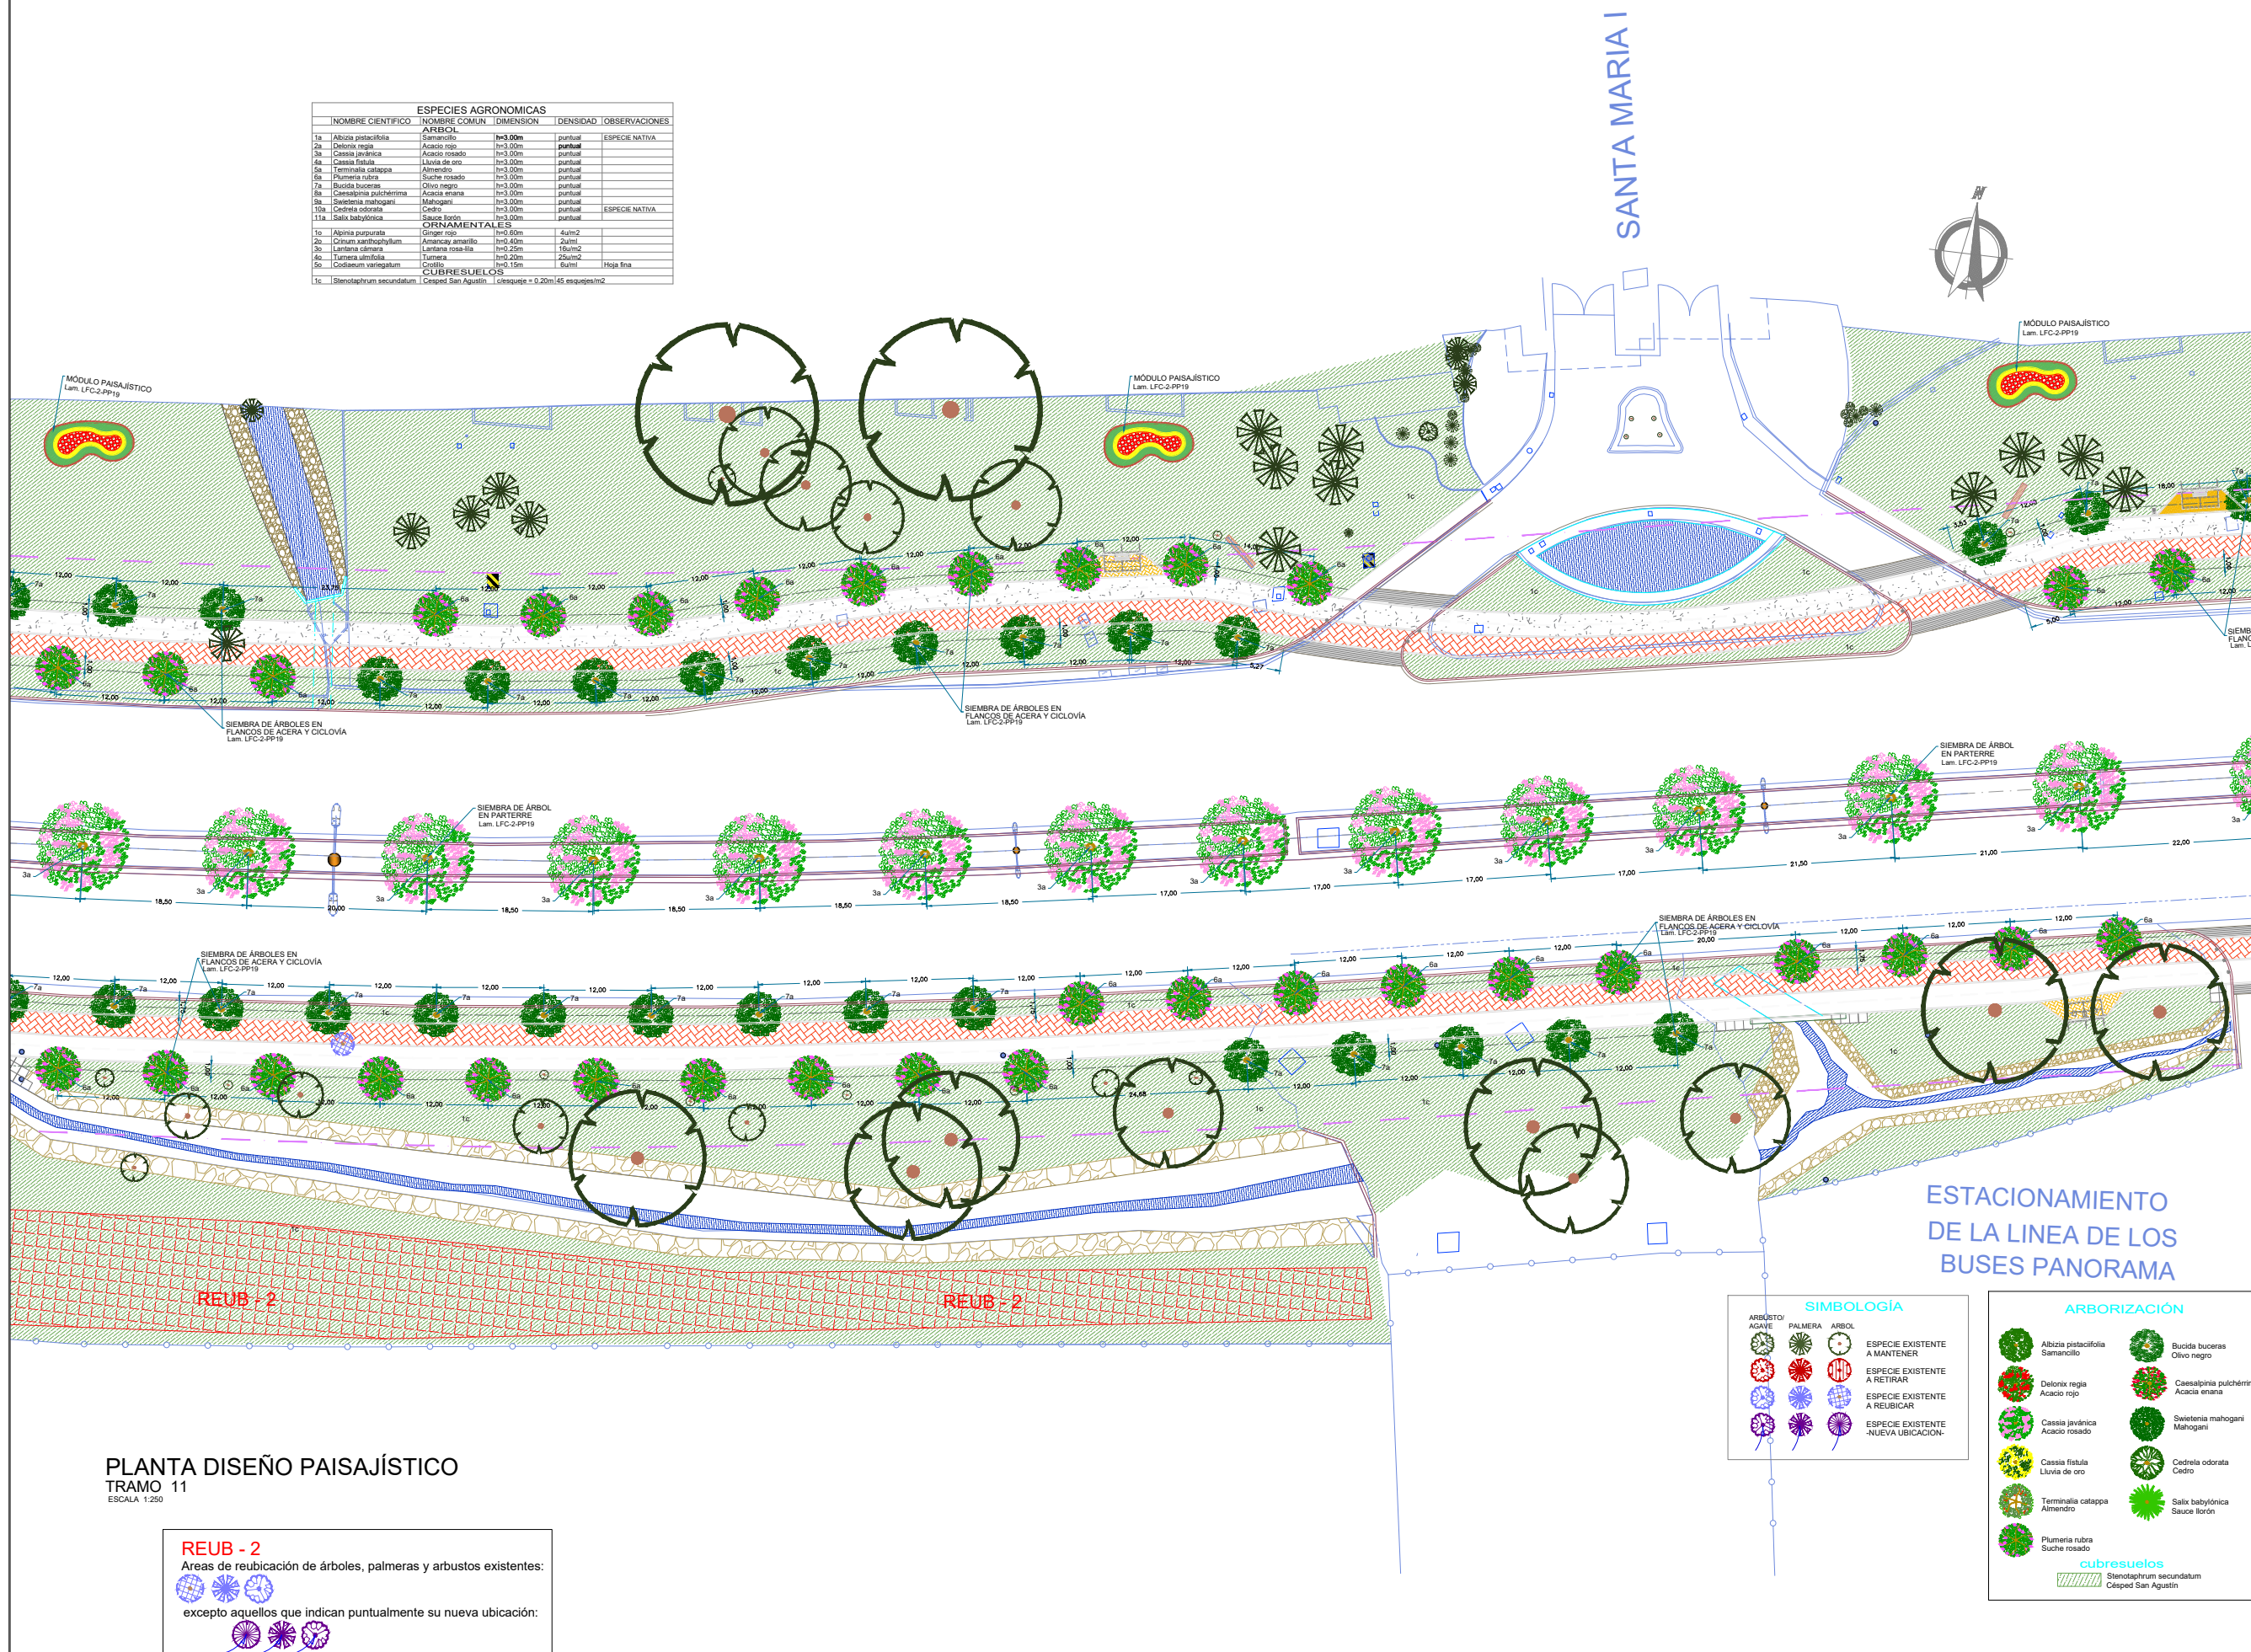

PLANTA DISEÑO PAISAJÍSTICO
TRAMO 11
ESCALA 1:250

REUB - 2
 Áreas de reubicación de árboles, palmeras y arbustos existentes



excepto aquellos que indican puntualmente su nueva ubicación:

NOTAS:

- PARA ESTRUCTURAS DE HORMIGÓN ARMADO, METÁLICAS, GAVIONES Y MEJORAMIENTO DE SUELO, VER PLANOS ESTRUCTURALES.
- PARA INSTALACIONES HIDROSANITARIAS DE AGUA POTABLE, AGUAS LLUVIAS, RIEGO, EQUIPOS DE BOMBO Y CUARTOS DE BOMBAS, VER PLANOS HIDROSANITARIOS
- PARA ILUMINACIÓN PÚBLICA, ILUMINACIÓN ORNAMENTAL, REDES ELÉCTRICAS, DATOS Y COMUNICACIÓN, VER PLANOS ELÉCTRICOS.
- PARA ÁREAS VERDES Y ARBORIZACIÓN, VER PLANOS PAISAJÍSTICOS.