

UBICACIÓN



PROYECTO:

REGENERACIÓN URBANA DE LA
AVENIDA LEÓN FEBRES CORDERO
DESDE EL PUENTE VICENTE
ROCAFUERTE HASTA EL SECTOR
KM10 DE LA PARROQUIA URBANA
SATELITE DE LA AURORA DEL
CANTÓN DAULE (ETAPA 1 Y ETAPA
2)

ELABORADO / EDITADO POR:

ARQ. RAFAEL QUIMI PICO
ANALISTA DE APOYO TÉCNICO
REVISADO POR:

ING. JAVIER PRIETO LAINA
SUBDIRECTOR CONSTRUCCIÓN Y
MANTENIMIENTO
APROBADO POR:

ING. ANGEL TAIBE VELIZ
DIRECTOR GENERAL DE OBRAS
PÚBLICAS

CONTIENE:


ETAPA 2
PLANTA DISEÑO PAISAJÍSTICO:
TRAMO 12 Y 13

ESCALA: INDICADAS

DISEÑOS

FECHA:
MAYO 2025

LÁMINA:
L-PAGROM-18-2

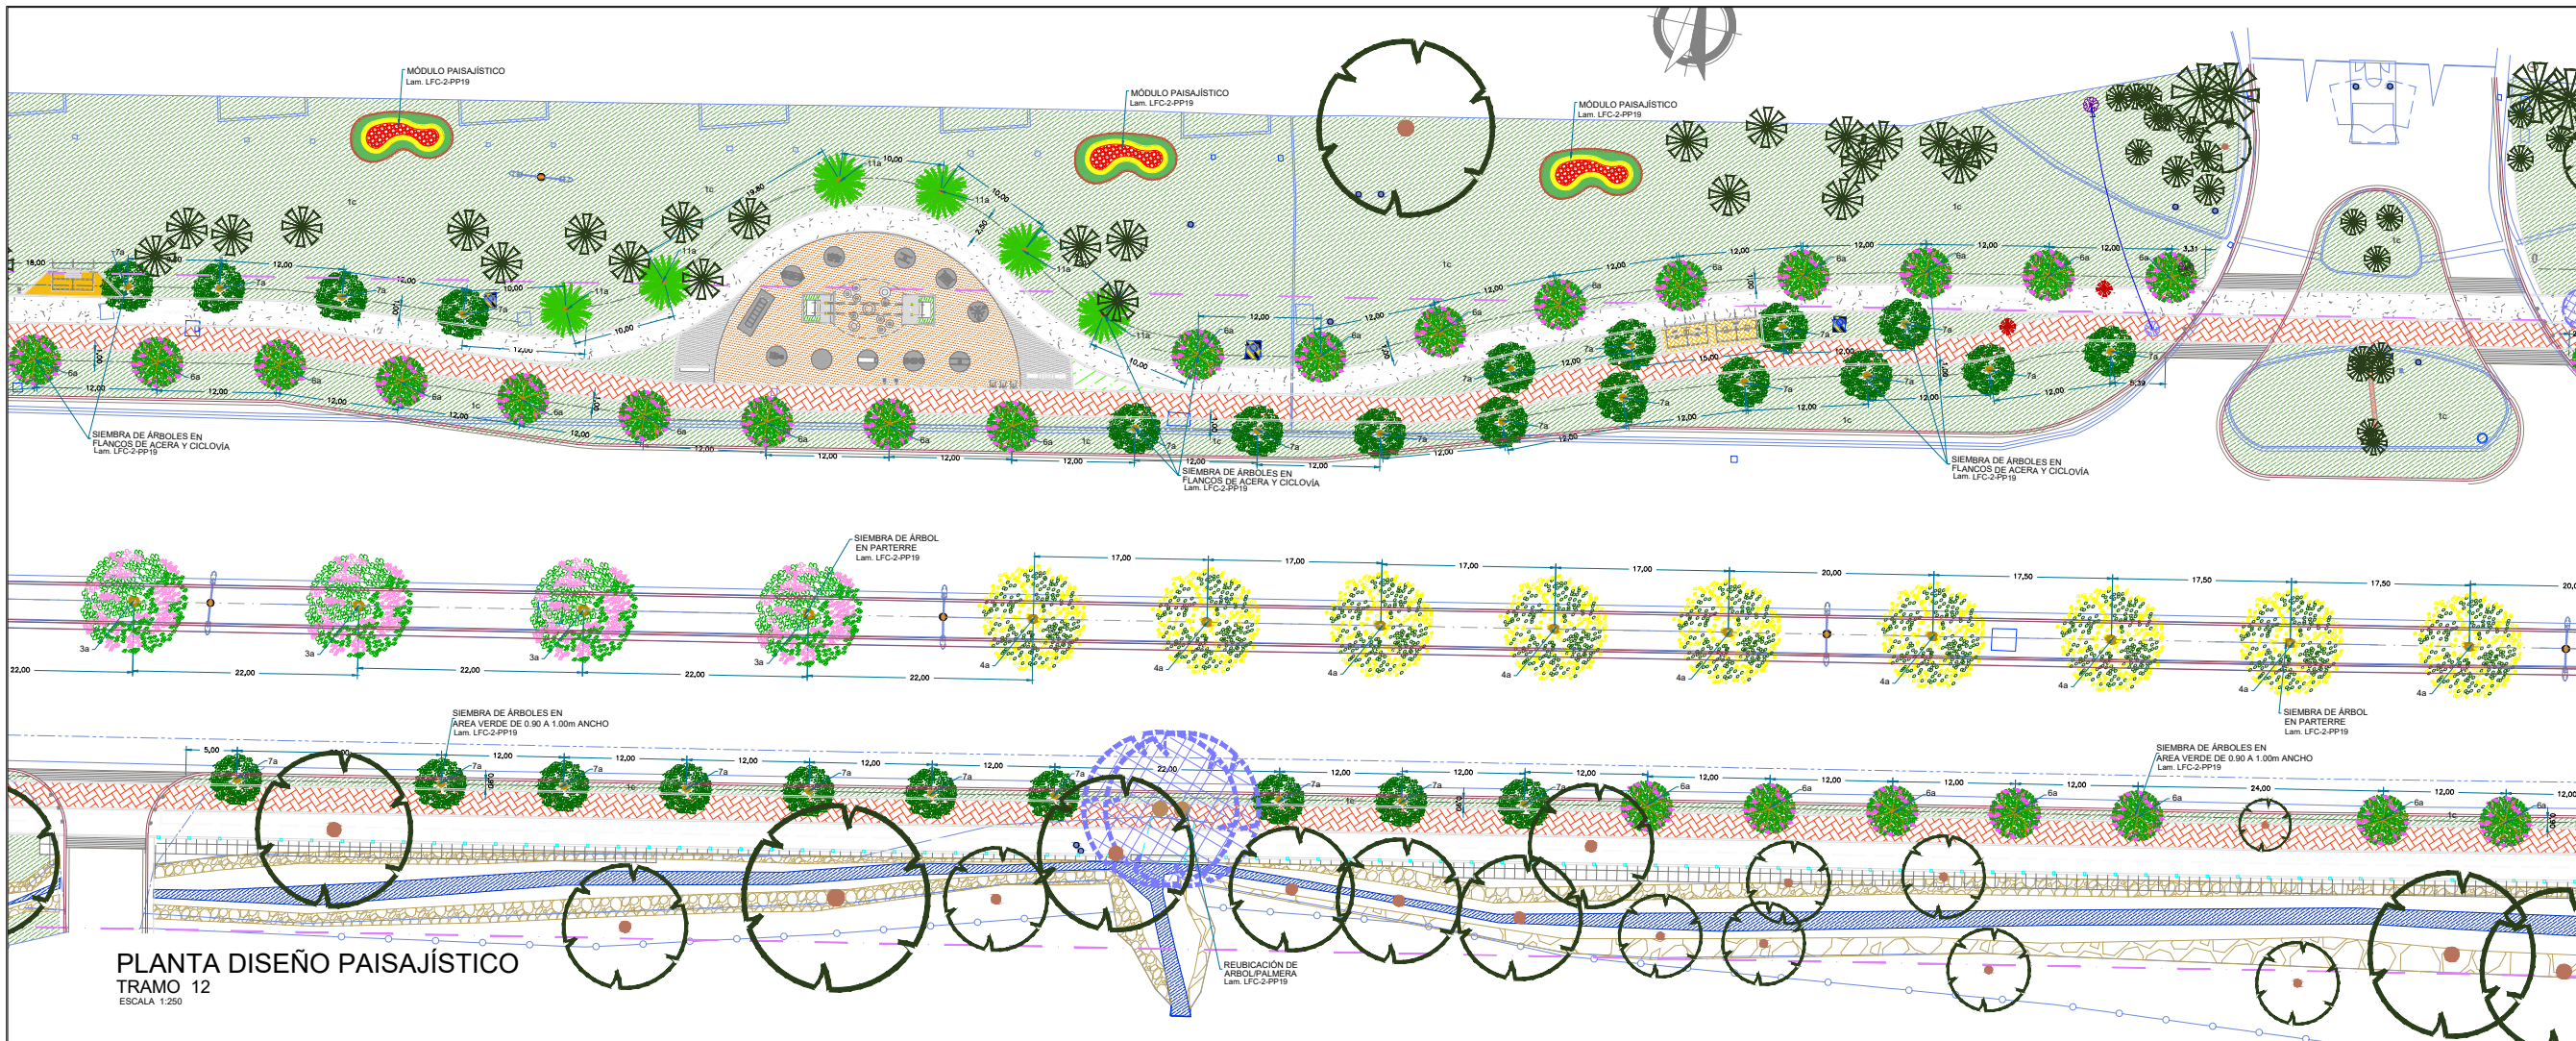

ESPECIES AGRONOMICAS			
NOMBRE CIENTIFICO	NOMBRE COMUN	DIMENSION	OBSERVACIONES
ARBOL			
1a. Albizia platycarpa	Samancillo	h=3.00m	puntual ESPECIE NATIVA
2a. Delonix regia	Acacia roja	h=3.00m	puntual
3a. Cassia javanica	Acacia rosado	h=3.00m	puntual
4a. Cassia fistula	Lluvia de oro	h=3.00m	puntual
5a. Terminalia catappa	Almendro	h=3.00m	puntual
6a. Plumeria rubra	Sucho roado	h=3.00m	puntual
7a. Bucida buceras	Olivio negro	h=3.00m	puntual
8a. Casahuate pulcherrima	Acacia enana	h=3.00m	puntual
9a. Swietenia mahogani	Mahogani	h=3.00m	puntual
10a. Cedrela odorata	Cedro	h=3.00m	puntual ESPECIE NATIVA
11a. Salix babingtonia	Sauce boron	h=3.00m	puntual
ORNAMENTALES			
1a. Albizia purpurata	Ginger rojo	h=3.00m	4xlm2
2a. Citrus xanthophyllum	Amorcanay amarillo	h=3.40m	2xlm2
3a. Lantana camara	Lantana rosadilla	h=3.25m	15xlm2
4a. Turnera ulmifolia	Turnera	h=3.20m	25xlm2
5a. Cordia alliodora	Cordia	h=3.15m	4xlm2 Hoja fina
CUBRESUELOS			
1a. Stenotaphrum secundatum	Césped San Agustín	Cobertura = 0.20m x 45 espiguillas/m2	

SIMBOLOGÍA	
ARBUSTO/ ARBOL	ESPECIE EXISTENTE A MANTENER
ARBOL	ESPECIE EXISTENTE A RETIRAR
ARBOL	ESPECIE EXISTENTE A REUBICAR
ARBOL	ESPECIE EXISTENTE -NUEVA UBICACION-

ARBORIZACIÓN	
Albizia platycarpa Samancillo	Bucida buceras Olivio negro
Delonix regia Acacia roja	Casahuate pulcherrima Acacia enana
Cassia javanica Acacia rosado	Swietenia mahogani Mahogani
Cassia fistula Lluvia de oro	Cedrela odorata Cedro
Terminalia catappa Almendro	Salix babingtonia Sauce boron
Plumeria rubra Sucho roado	
cubresuelos	
Stenotaphrum secundatum Césped San Agustín	

PLANTA DISEÑO PAISAJÍSTICO
TRAMO 13
ESCALA 1:250

NOTAS:
- PARA ESTRUCTURAS DE HORMIGÓN ARMADO, METÁLICAS, GAVIONES Y MEJORAMIENTO DE SUELO, VER PLANOS ESTRUCTURALES.
- PARA INSTALACIONES HIDROSANITARIAS DE AGUA POTABLE, AGUAS LLUVIAS, RIEGO, EQUIPOS DE BOMBEO Y CUARTOS DE BOMBAS, VER PLANOS HIDROSANITARIOS.
- PARA ILUMINACIÓN PÚBLICA, ILUMINACIÓN ORNAMENTAL, REDES ELÉCTRICAS, DATOS Y COMUNICACIÓN, VER PLANOS ELÉCTRICOS.
- PARA ÁREAS VERDES Y ARBORIZACIÓN, VER PLANOS PAISAJÍSTICOS.

