



PROYECTO:
REGENERACIÓN URBANA DE LA AVENIDA LEÓN FEBRES CORDERO DESDE EL PUENTE VICENTE ROCAFUERTE HASTA EL SECTOR KM10 DE LA PARROQUIA URBANA SATELITE DE LA AURORA DEL CANTÓN DAULE (ETAPA 1 Y ETAPA 2)


ELABORADO / EDITADO POR:
ARQ. RAFAEL QUIMI PICO
ANALISTA DE APOYO TÉCNICO
REVISADO POR:
ING. JAVIER PRIETO LAINA
SUBDIRECTOR CONSTRUCCIÓN Y MANTENIMIENTO
APROBADO POR:
ING. ANGEL TAÍPE VELIZ
DIRECTOR GENERAL DE OBRAS PÚBLICAS

CONTIENE:
ETAPA 1
PLANTA DISEÑO PAISAJÍSTICO:
TRAMO 03 y 04


ESCALA: INDICADAS

DISEÑOS

FECHA: MAYO 2025 LÁMINA: L-PAGROM-6

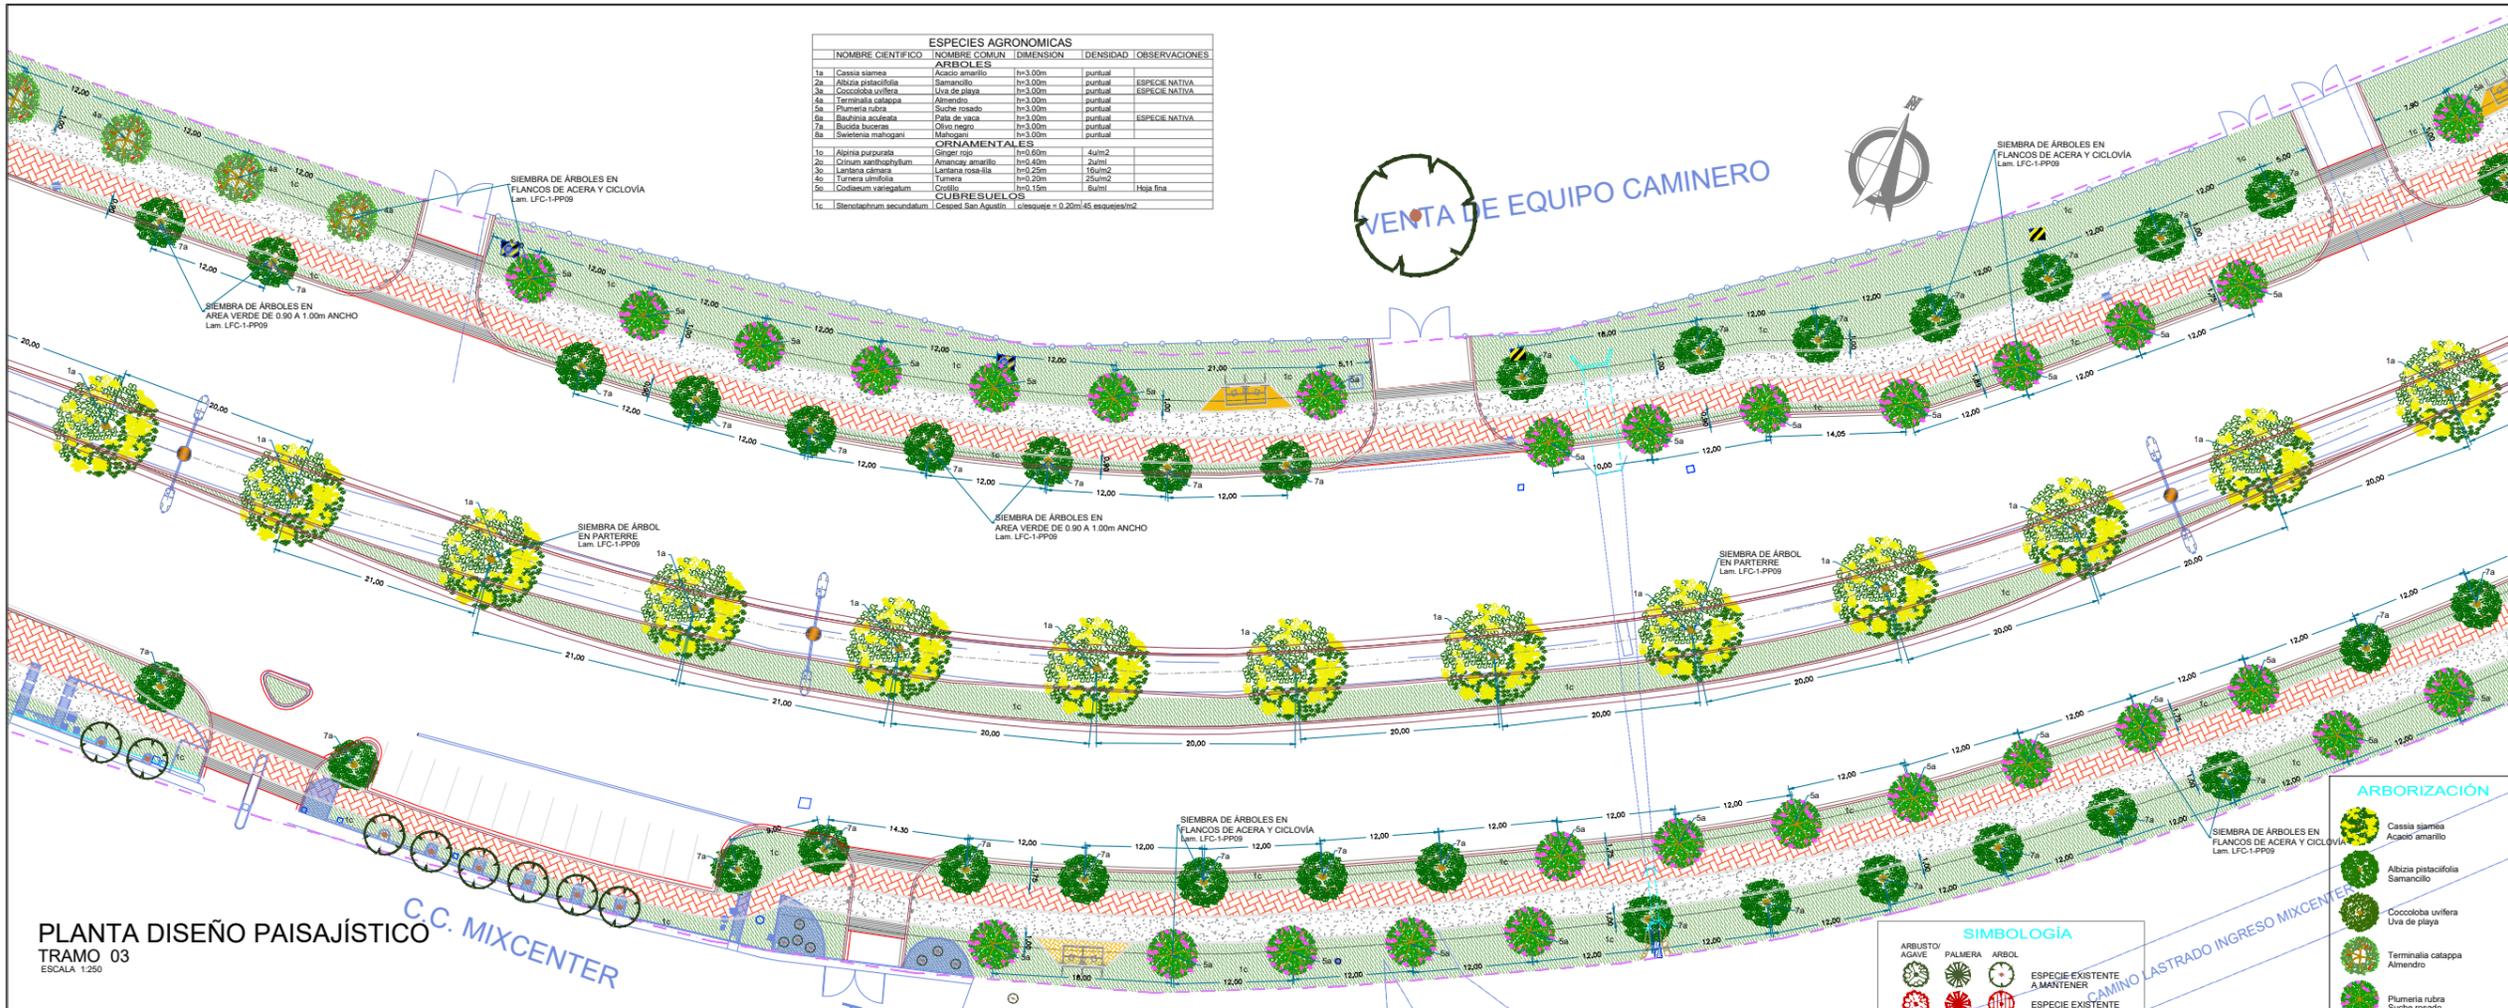

PLANTA DISEÑO PAISAJÍSTICO
TRAMO 03
ESCALA: 1:250

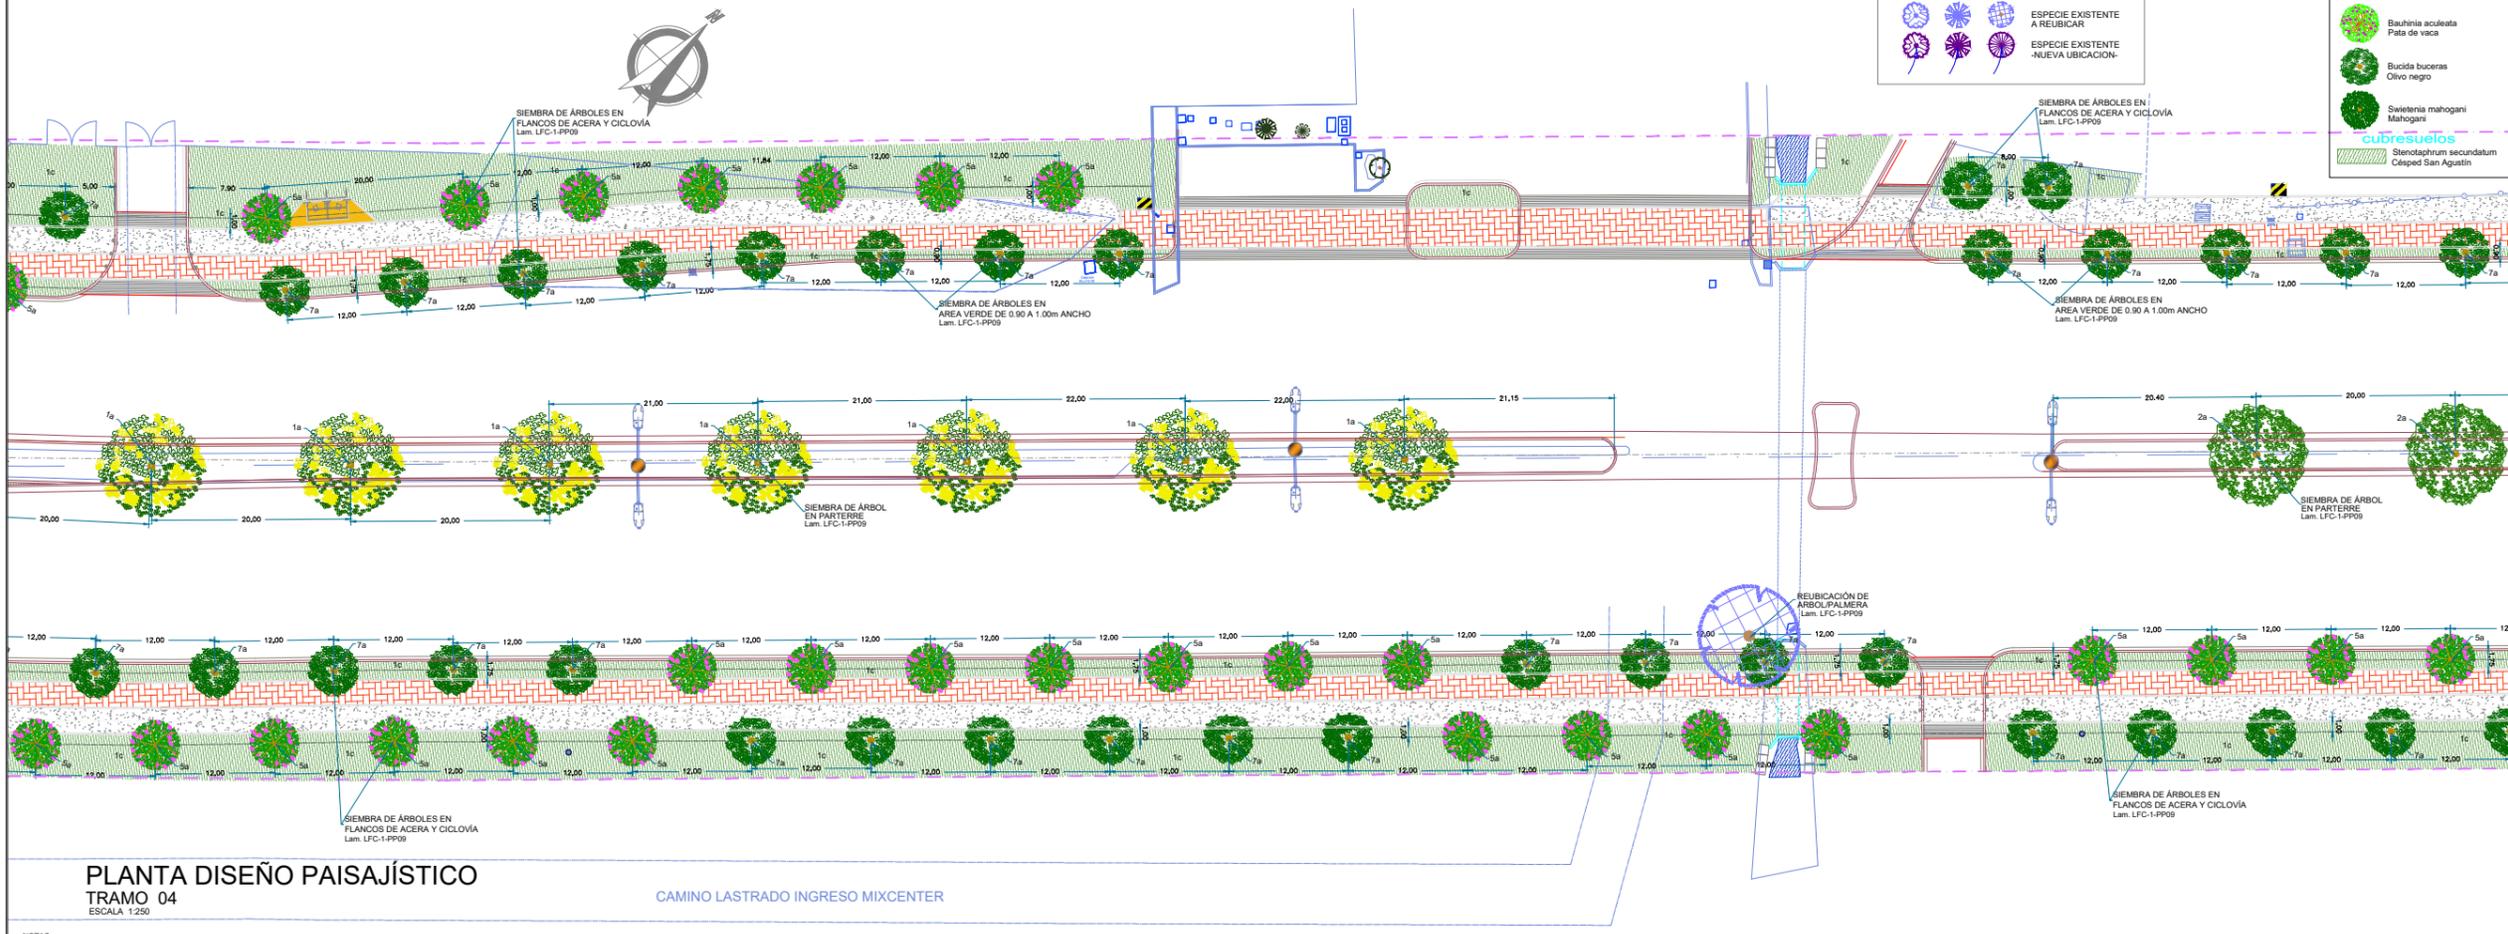

PLANTA DISEÑO PAISAJÍSTICO
TRAMO 04
ESCALA: 1:250

NOTAS:
- PARA ESTRUCTURAS DE HORMIGÓN ARMADO, METÁLICAS, GAVIONES Y MEJORAMIENTO DE SUELO, VER PLANOS ESTRUCTURALES.
- PARA INSTALACIONES HIDROSANITARIAS DE AGUA POTABLE, AGUAS LUVIAS, RIEGO, EQUIPOS DE BOMBEO Y CUARTOS DE BOMBAS, VER PLANOS HIDROSANITARIOS.
- PARA ILUMINACIÓN PÚBLICA, ILUMINACIÓN ORNAMENTAL, REDES ELÉCTRICAS, DATOS Y COMUNICACIÓN, VER PLANOS ELÉCTRICOS.
- PARA ÁREAS VERDES Y ARBORIZACIÓN, VER PLANOS PAISAJÍSTICOS.