


UBICACION

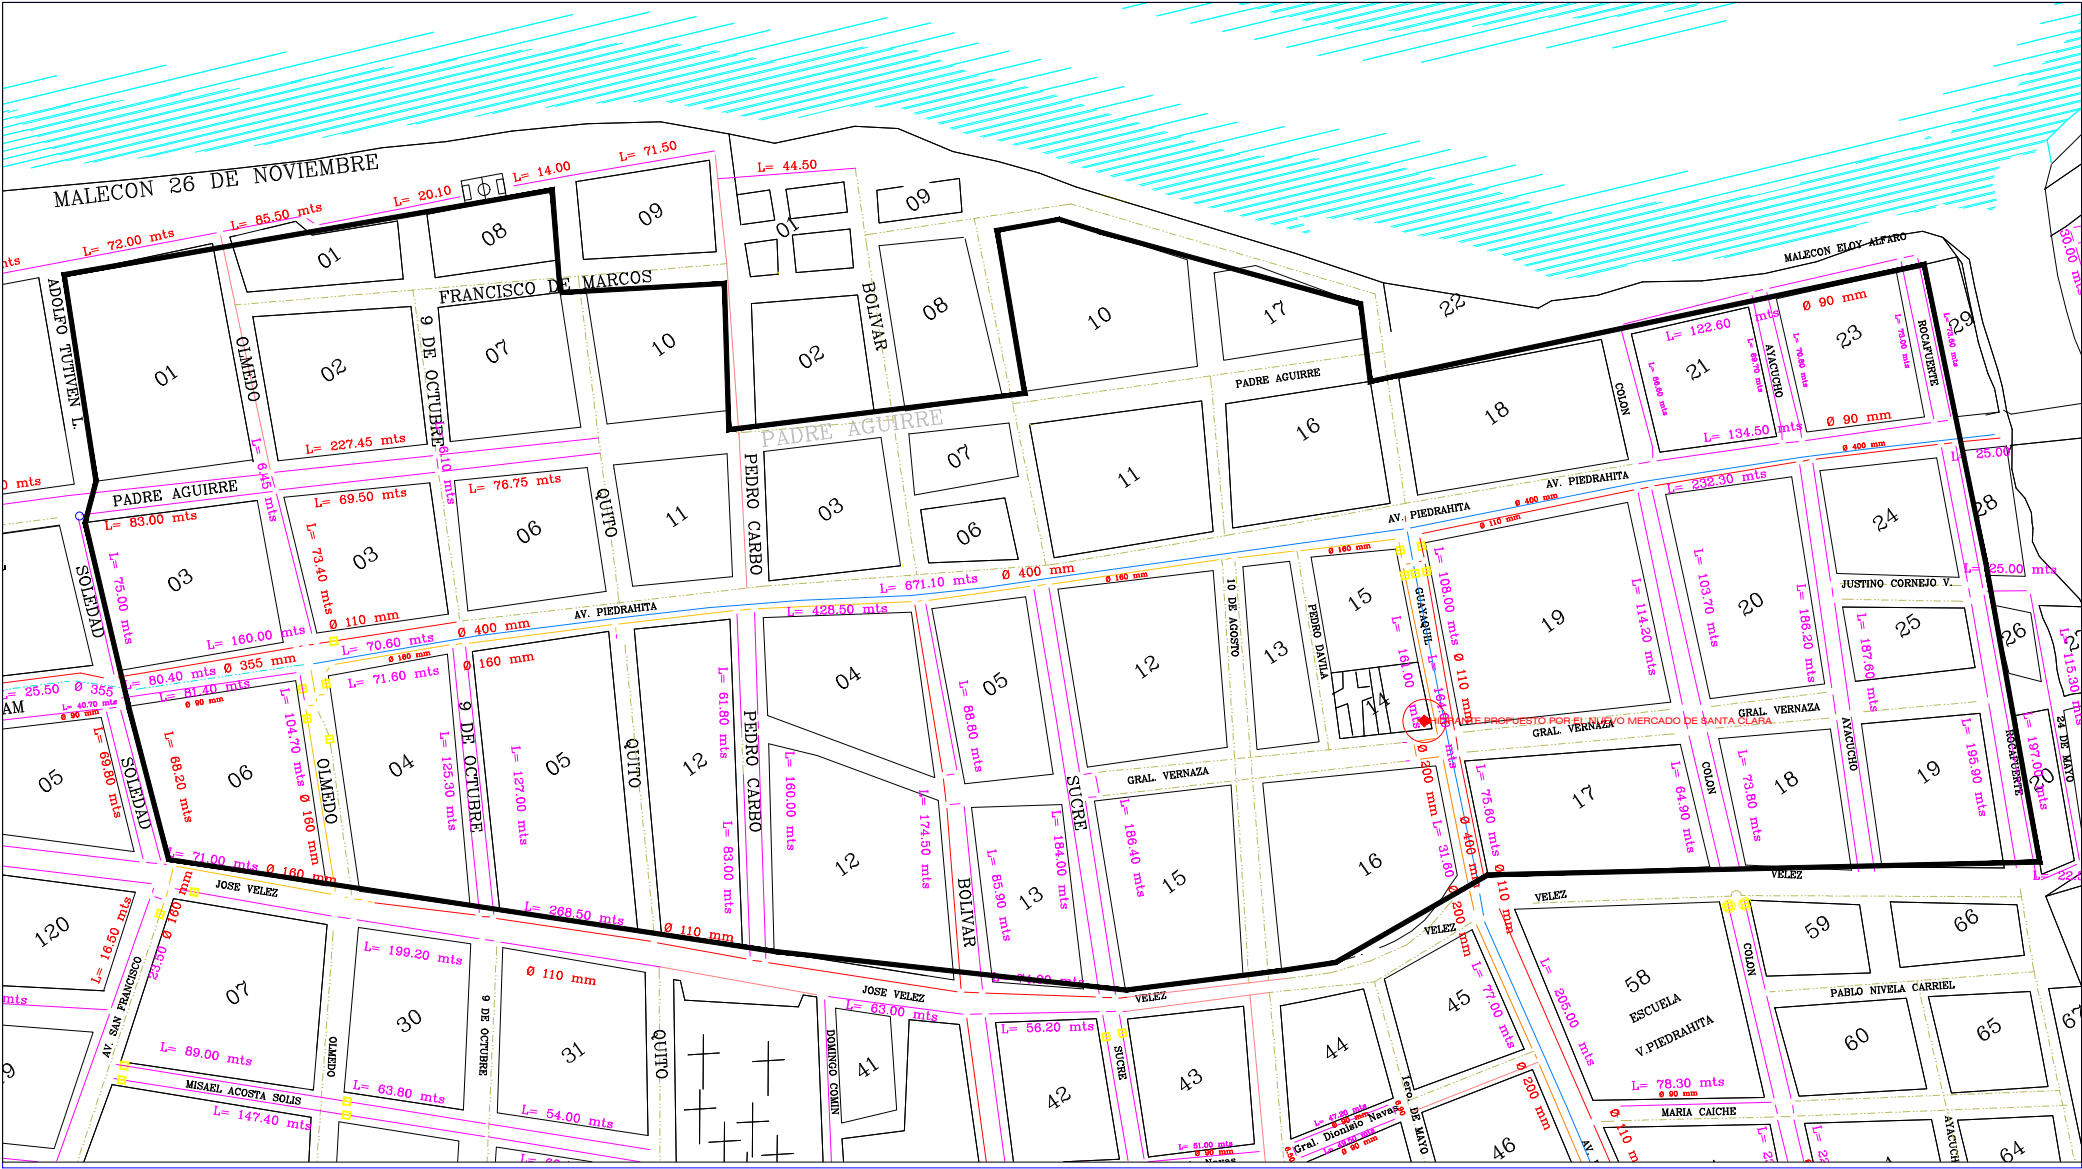

AGUA POTABLE
ESC:1200

SIMBOLOGIA:

- CAMARA DE INSPECCION "PROYECTO"
- COLECTOR "E" PROYECTO
- COLECTOR "D" PROYECTO
- COLECTOR "C" PROYECTO
- COLECTOR "B" PROYECTO
- COLECTOR "A" PROYECTO
- COLECTOR "F" PROYECTO
- SUMIDERO HORIZONTAL Y TIRANTE H.S Ø250mm PROYECTO
- SUMIDERO Y TIRANTE H.S Ø300mm PROYECTO
- CODIGO DE IDENTIFICACION "CAMARAS"
- COTA TERRENO NATURAL
- PUNTO ALTO O DIVISORIA DE FLUJO
- COTA INVERT PROYECTO
- SENTIDO DE ESCURRIMIENTO DE FLUJO
- DIAMETRO DE TUBERIA
- CABEZAL DE DESCARGA H.A
- IDENTIFICACION DEL COLECTOR
- HIDRANTE

NOTA: LOS TIRANTES SERAN INSTALADOS CON UNA PENDIENTE MINIMA DEL 1 %

NOTA: LA COTA RASANTE MINIMA PROYECTADA PARA LAS ZONAS BAJAS DEBE SER EQUIVALENTE A +5.70

ESPECIFICACIONES DE TUBERIAS:
LAS TUBERIAS DE H.S. SERAN DESDE Ø200mm A Ø450mm (INCLUSIVE) Y LAS TUBERIAS DE H.A. SERAN DESDE Ø500mm A Ø1700mm (INCLUSIVE)



PROYECTO:
REGENERACIÓN URBANA DE LA AV. VICENTE PIEDRAHITA DESDE CALLE SOLEDAD HASTA EL PUENTE BANIFE Y CALLE GUAYAQUIL DESDE JOSÉ VÉLEZ HASTA EL MALECÓN 26 DE NOVIEMBRE Y EL CINTURÓN PERIMETRAL DEL CASCO COMERCIAL DESDE LA CALLE SOLEDAD HASTA LA CALLE VICENTE ROCAFUERTE Y DESDE LA CALLE JOSÉ VÉLEZ HASTA LA ACERA SUR DE LA CALLE MALECÓN 26 DE NOVIEMBRE. TRAMO 2 - ETAPA III - ETAPA IV

ELABORADO POR:

ARQ. FERNANDO SAN LUCAS
DIRECTOR GENERAL DESAROLLO Y ORDENAMIENTO TERRITORIAL

REVISADO POR:

ING. JAVIER PRIETO LAINA
SUBDIRECTOR CONSTRUCCIÓN Y MANTENIMIENTO

APROBADO POR:

CONTIENE:

**AVENIDA VICENTE PIEDRAHITA
INTERSECCION CALLE PEDRO CARBO**

AA PP

ESCALA:	INDICADAS
DISEÑOS	
FECHA: ABRIL 2025	LÁMINA: L-AAPP-1