



UBICACION

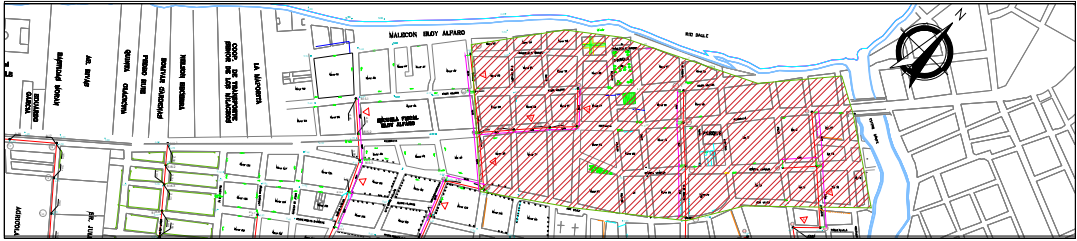

SIMBOLOGIA

- CAMARA DE INSPECCION PROYECTO
 - COLECTOR PROYECTO
 - COTA TERRENO NATURAL
 - TERCEARIOS A CONSTRUIR SEGUNDA ETAPA
 - TERCEARIOS A CONSTRUIR PRIMERA ETAPA
 - SISTEMA CONSTRUIDO
 - CAJA DE REGISTRO Y TIRANTE
 - CODIGO DE IDENTIFICACION "CAMARAS"
 - COTA INVERT PROYECTO
 - DIAMETRO DE TUBERIA
 - IDENTIFICACION DEL COLECTOR
- NOTA: LA RED TERCEARIA O RAMAL DOMICILIARIO SERA INSTALADA CON UNA PENDIENTE MINIMA DEL 0.5% Y UN DIAMETRO DE 6" H.S. A EXCEPCION DE LOS QUE SE INDICAN.
- NOTA: LA CAJA DOMICILIARIA DE ARRANQUE O INICIO DEL RAMAL, TENDRA UNA PROFUNDIDAD DE 0.60m DESDE EL NIVEL DE LA ACERA
- NOTA: LOS TIRANTES SERAN INSTALADOS CON UNA PENDIENTE MINIMA DEL 1 %
- NOTA: LA COTA RASANTE MINIMA PROYECTADA PARA LAS ZONAS BAJAS DEBE SER EQUIVALENTE A +5.70
- ESPECIFICACIONES DE TUBERIAS:
LAS TUBERIAS DE H.S. SERAN DESDE Ø200mm A Ø450mm (INCLUSIVE) Y LAS TUBERIAS DE H.A. SERAN DESDE Ø500mm A Ø1700mm (INCLUSIVE)

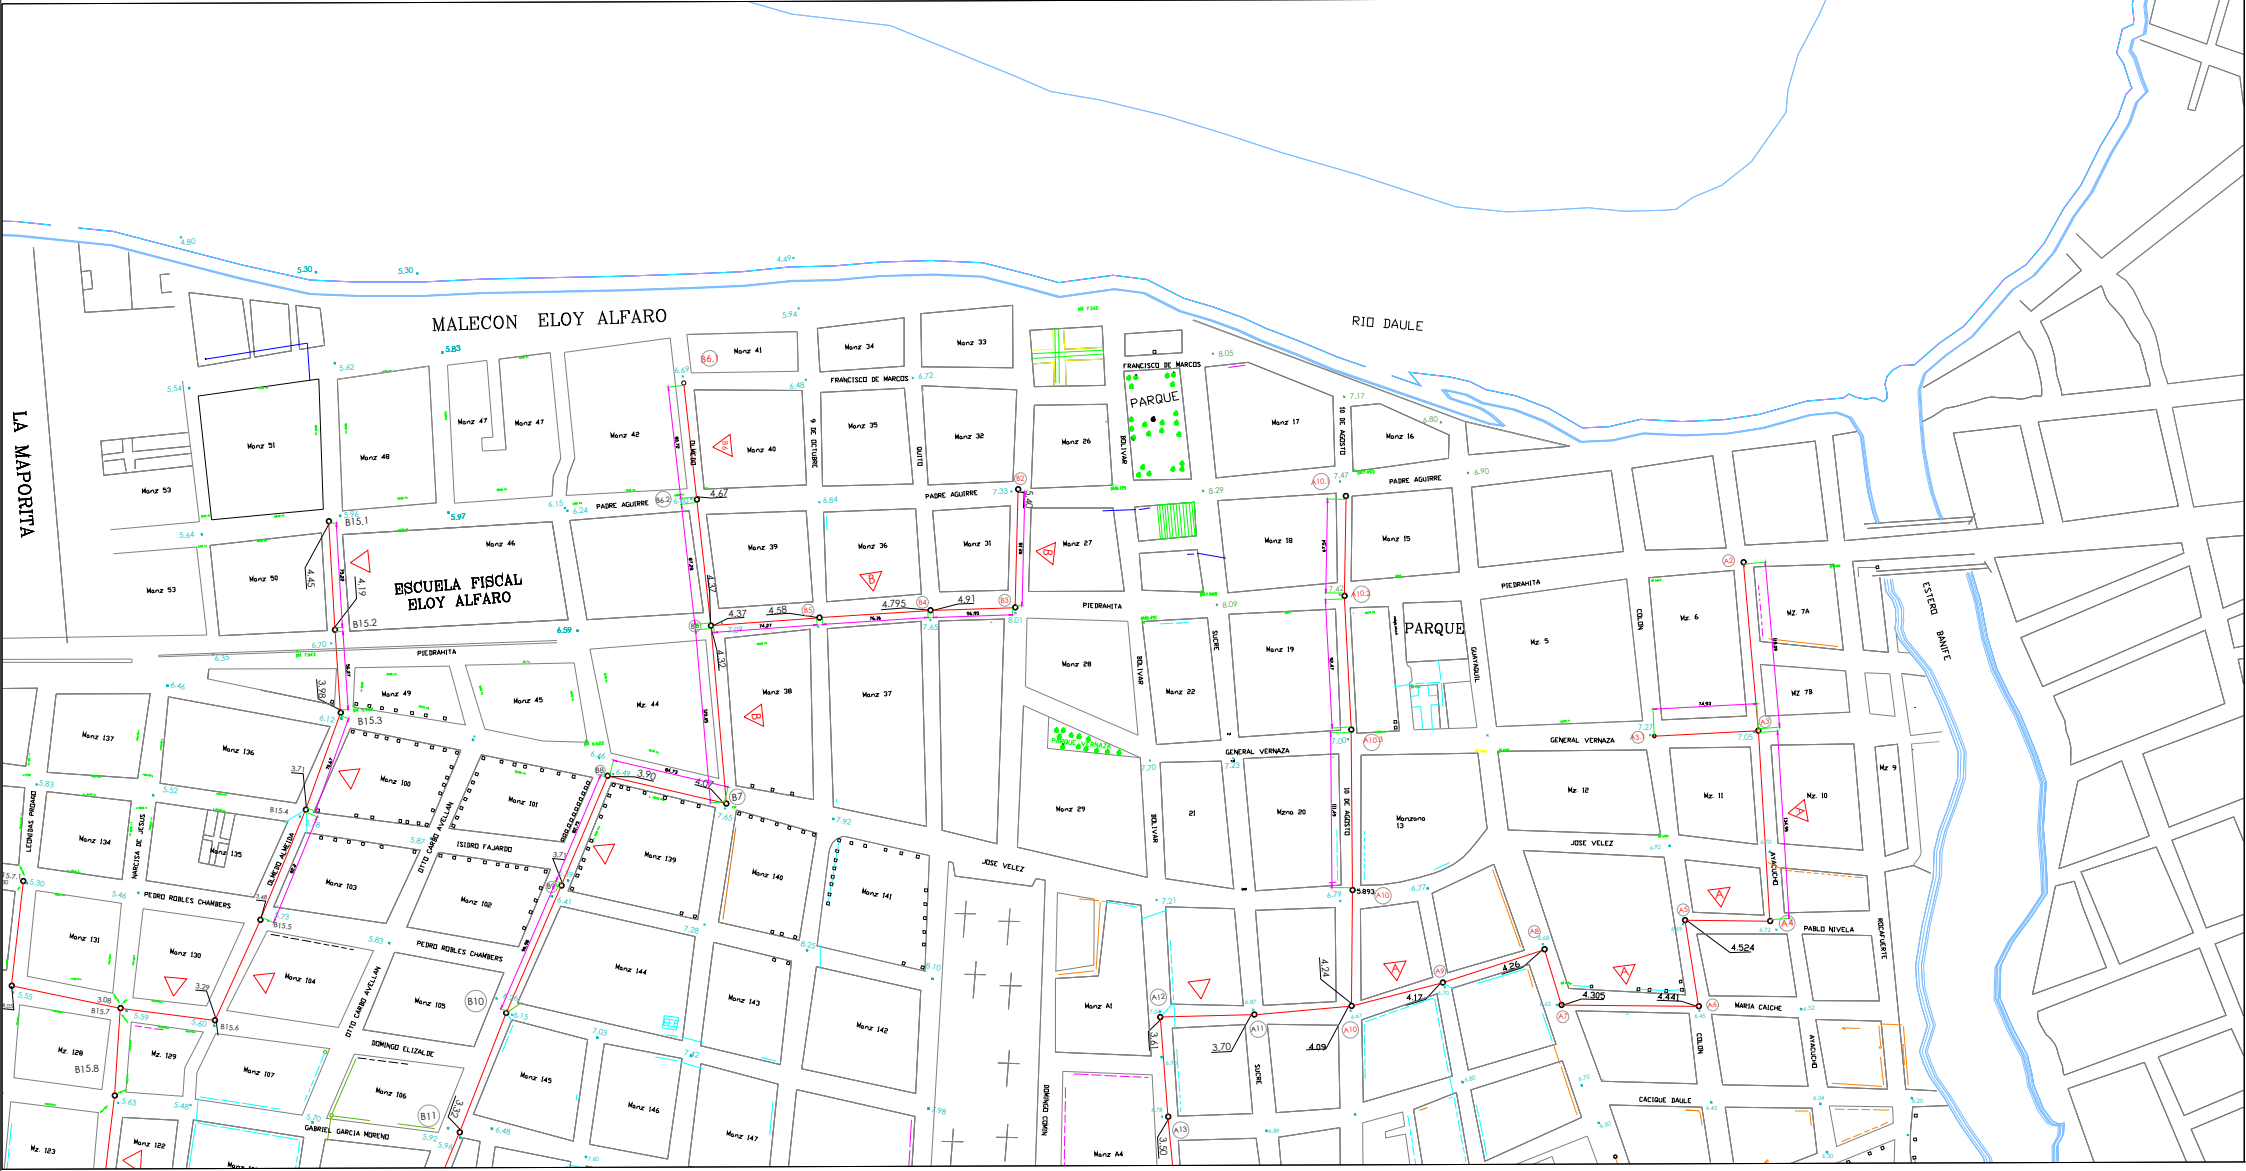

AGUA SERVIDA
ESC:1200

UBICACIÓN



PROYECTO:
REGENERACIÓN URBANA DE LA AV. VICENTE
PIEDRAHITA DESDE CALLE SOLEDAD HASTA EL
PUENTE BANIFE Y CALLE GUAYAQUIL DESDE
JOSÉ VÉLEZ HASTA EL MALECÓN 26 DE
NOVIEMBRE Y EL CINTURÓN PERIMETRAL DEL
CASCO COMERCIAL DESDE LA CALLE SOLEDAD
HASTA LA CALLE VICENTE ROCAFUERTE Y
DESDE LA CALLE JOSÉ VÉLEZ HASTA LA ACERA
SUR DE LA CALLE MALECÓN 26 DE NOVIEMBRE.
TRAMO 2 - ETAPA III - ETAPA IV

ELABORADO POR:

ARQ. FERNANDO SAN LUCAS
DIRECTOR GENERAL DESAROLLO Y
ORDENAMIENTO TERRITORIAL

REVISADO POR:

ING. JAVIER PRIETO LAINA
SUBDIRECTOR CONSTRUCCIÓN Y
MANTENIMIENTO

APROBADO POR:

ING. ANGEL TAIPE VELIZ
DIRECTOR GENERAL DE OBRAS
PÚBLICAS

CONTIENE:

AVENIDA VICENTE PIEDRAHITA
INTERSECCION CALLE PEDRO CARBO

AA SS

ESCALA: INDICADAS

DISEÑOS

FECHA:
ABRIL 2025

LÁMINA:
L-AASS-1