


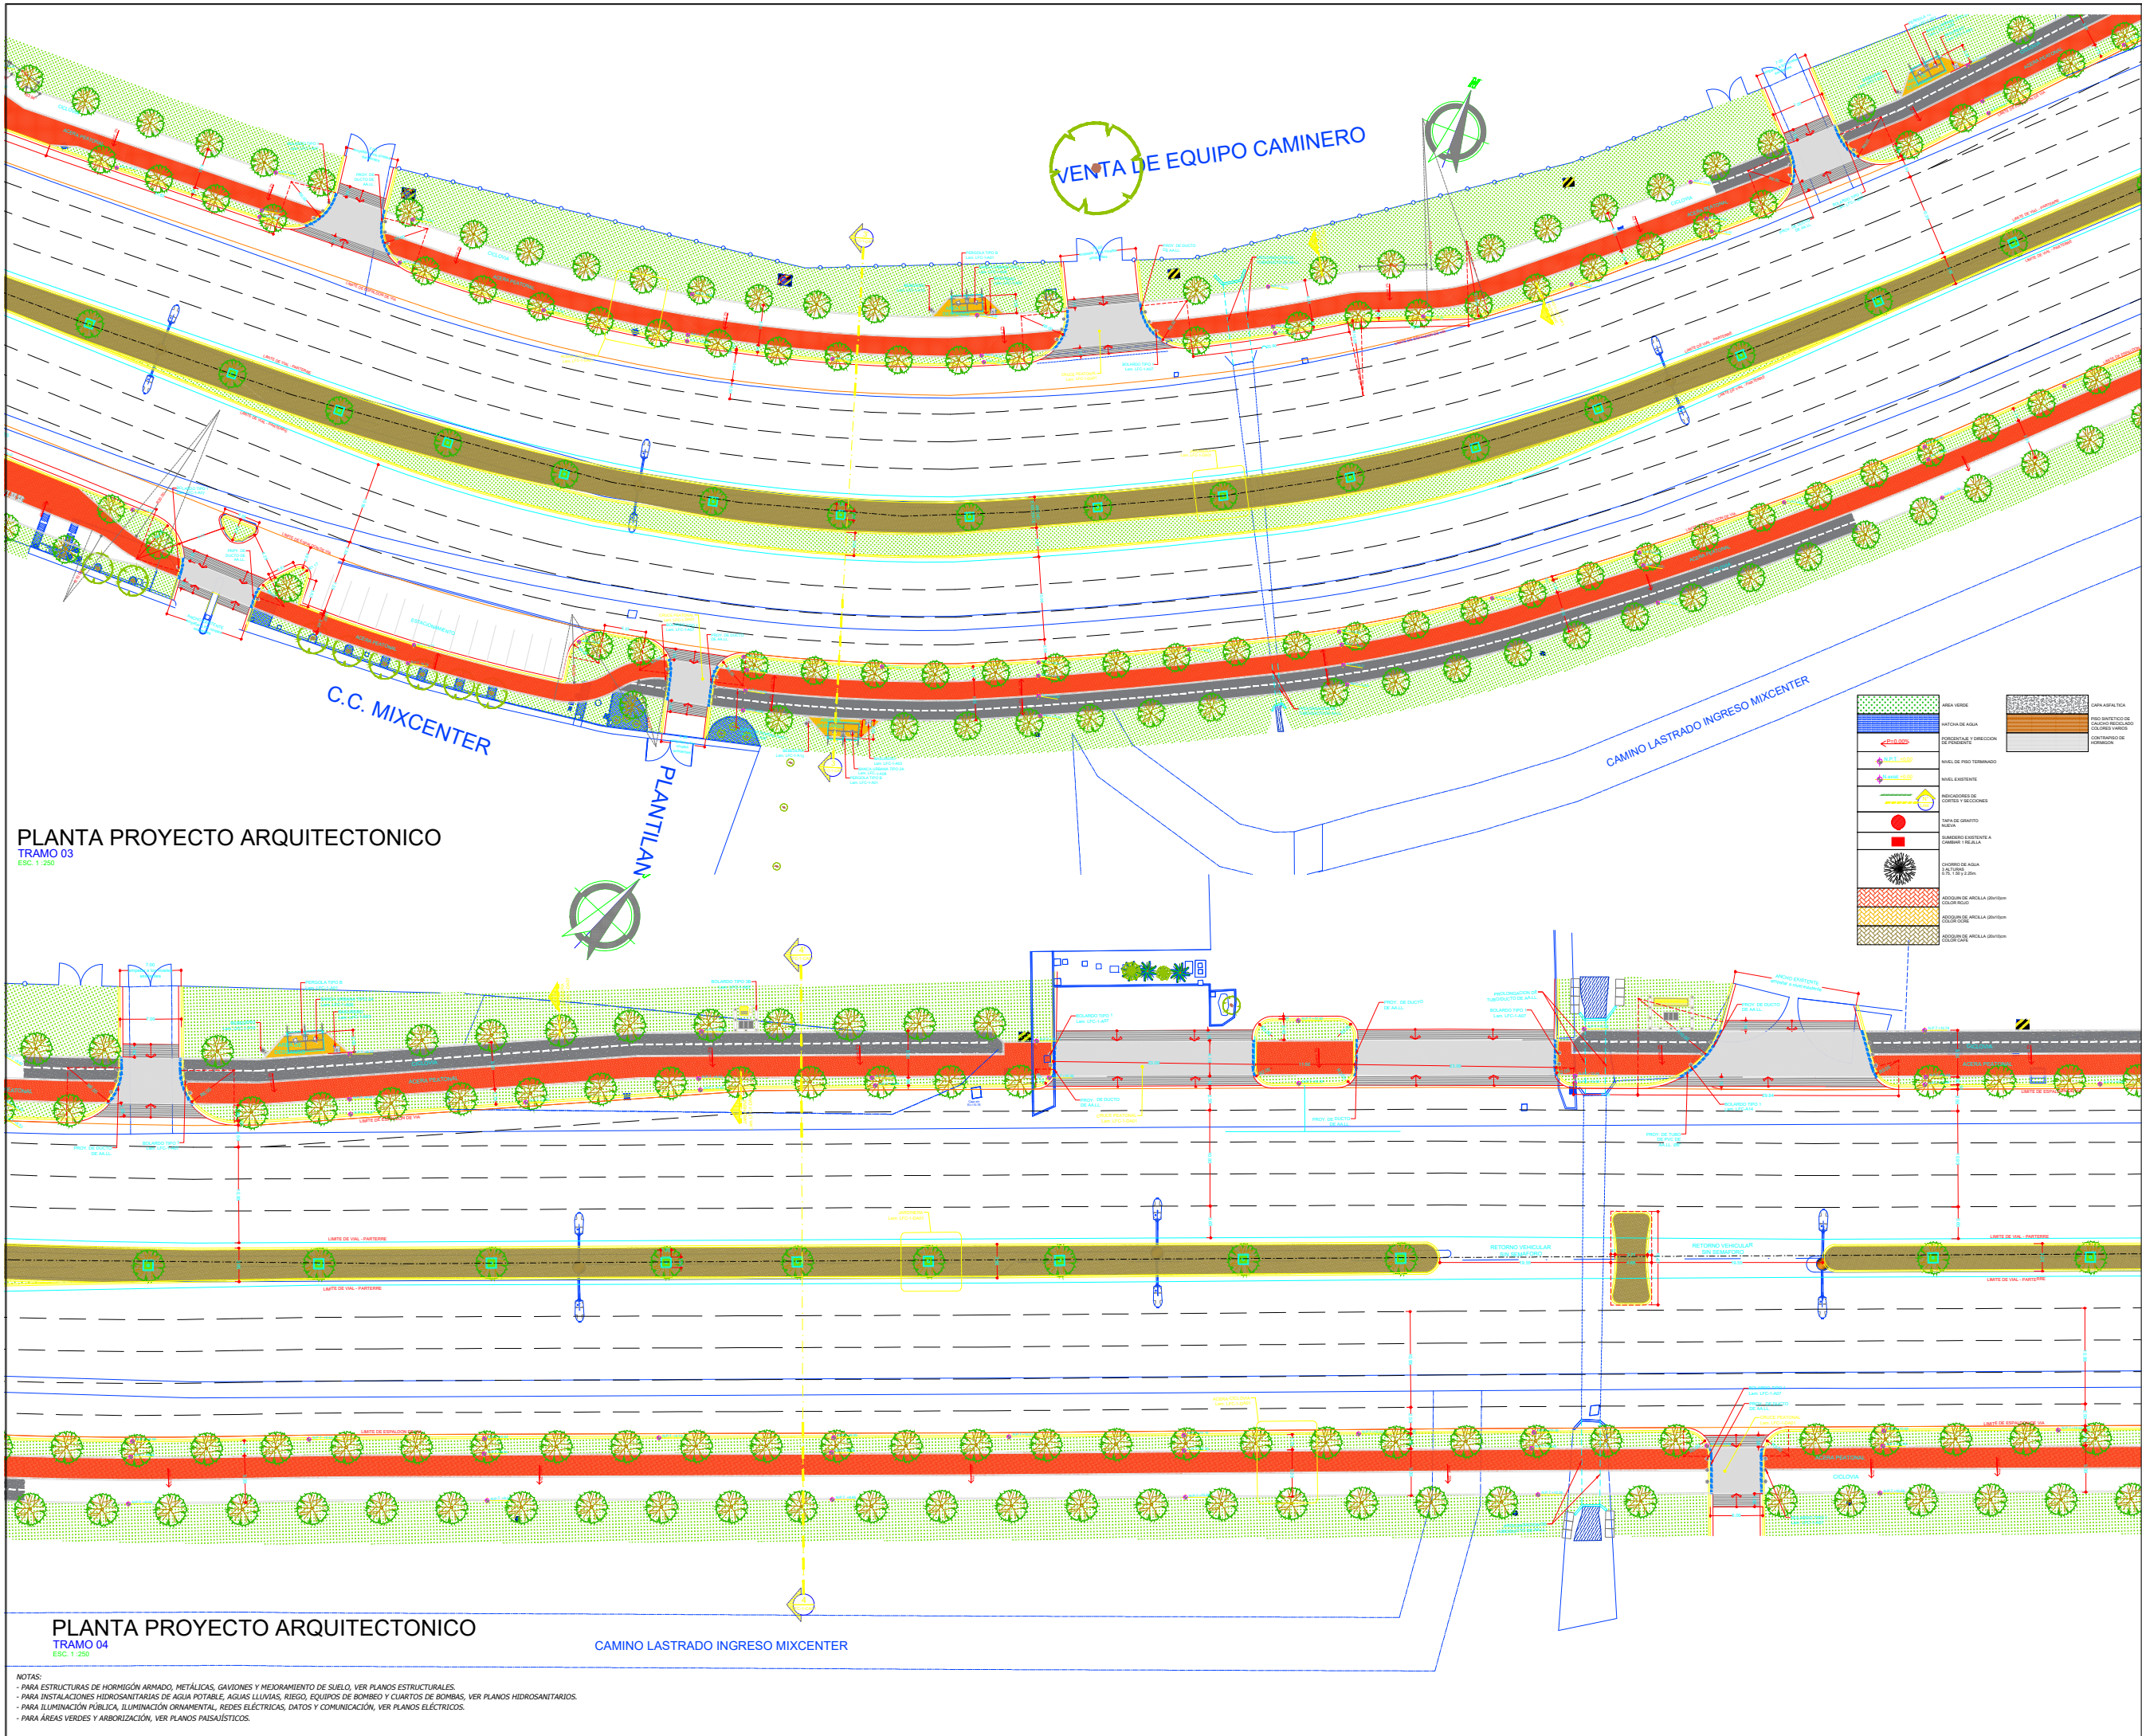

PLANTA PROYECTO ARQUITECTONICO
TRAMO 03
ESC. 1:250

PLANTA PROYECTO ARQUITECTONICO
TRAMO 04
ESC. 1:250

NOTAS:
- PARA ESTRUCTURAS DE HORMIGÓN ARMADO, METÁLICAS, GAVIONES Y MEJORAMIENTO DE SUELO, VER PLANOS ESTRUCTURALES.
- PARA INSTALACIONES HIDROSANITARIAS DE AGUA POTABLE, AGUAS LLUVIAS, RIEGO, EQUIPOS DE BOMBEO Y CUARTOS DE BOMBAS, VER PLANOS HIDROSANITARIOS.
- PARA ILUMINACIÓN PÚBLICA, ILUMINACIÓN ORNAMENTAL, REDES ELÉCTRICAS, DATOS Y COMUNICACIÓN, VER PLANOS ELÉCTRICOS.
- PARA ÁREAS VERDES Y ARBORIZACIÓN, VER PLANOS PAISAJÍSTICOS.



PROYECTO:

REGENERACIÓN URBANA DE LA
AVENIDA LEÓN FEBRES CORDERO
DESDE EL PUENTE VICENTE
ROCAFUERTE HASTA EL SECTOR
KM10 DE LA PARROQUIA URBANA
SATELITE DE LA AURORA DEL
CANTÓN DAULE (ETAPA 1 Y ETAPA
2)

ELABORADO / EDITADO POR:

ARQ. RAFAEL QUIMI PICO
ANALISTA DE APOYO TÉCNICO
REVISADO POR:

ING. JAVIER PRIETO LAINA
SUBDIRECTOR CONSTRUCCIÓN Y
MANTENIMIENTO
APROBADO POR:

ING. ANGEL TAPE VELIZ
DIRECTOR GENERAL DE OBRAS
PÚBLICAS

CONTIENE:

ETAPA 1
PLANTA ARQUITECTONICA:
TRAMO 03 y 04

ESCALA: INDICADAS

DISEÑOS

FECHA: MAYO 2025 LÁMINA: L-ARQ-2-1