
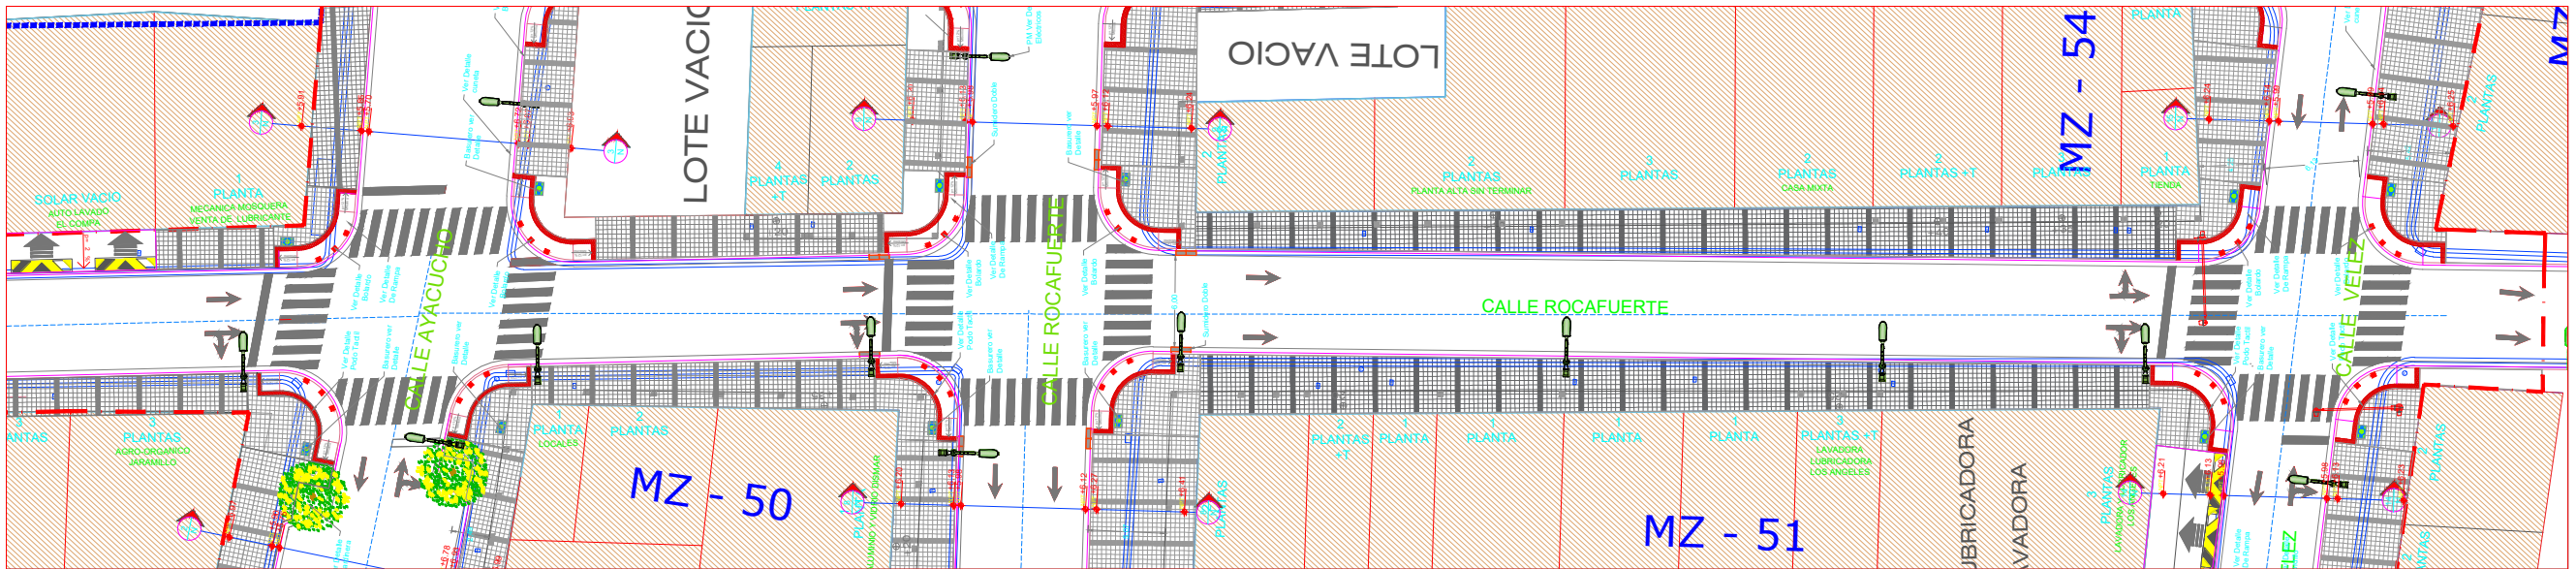
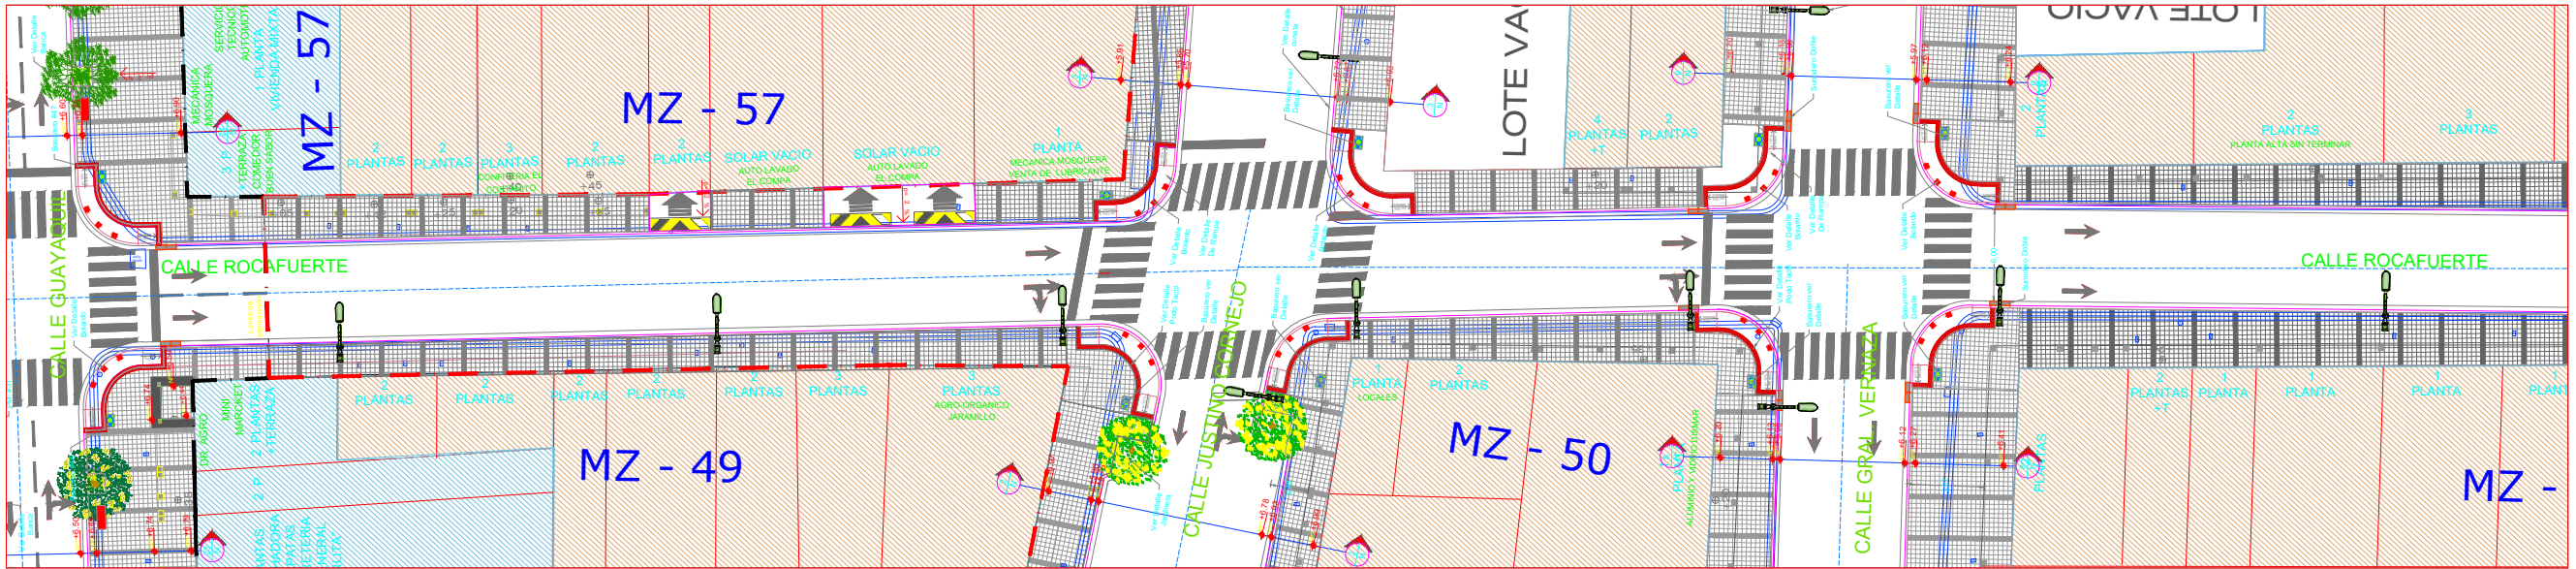
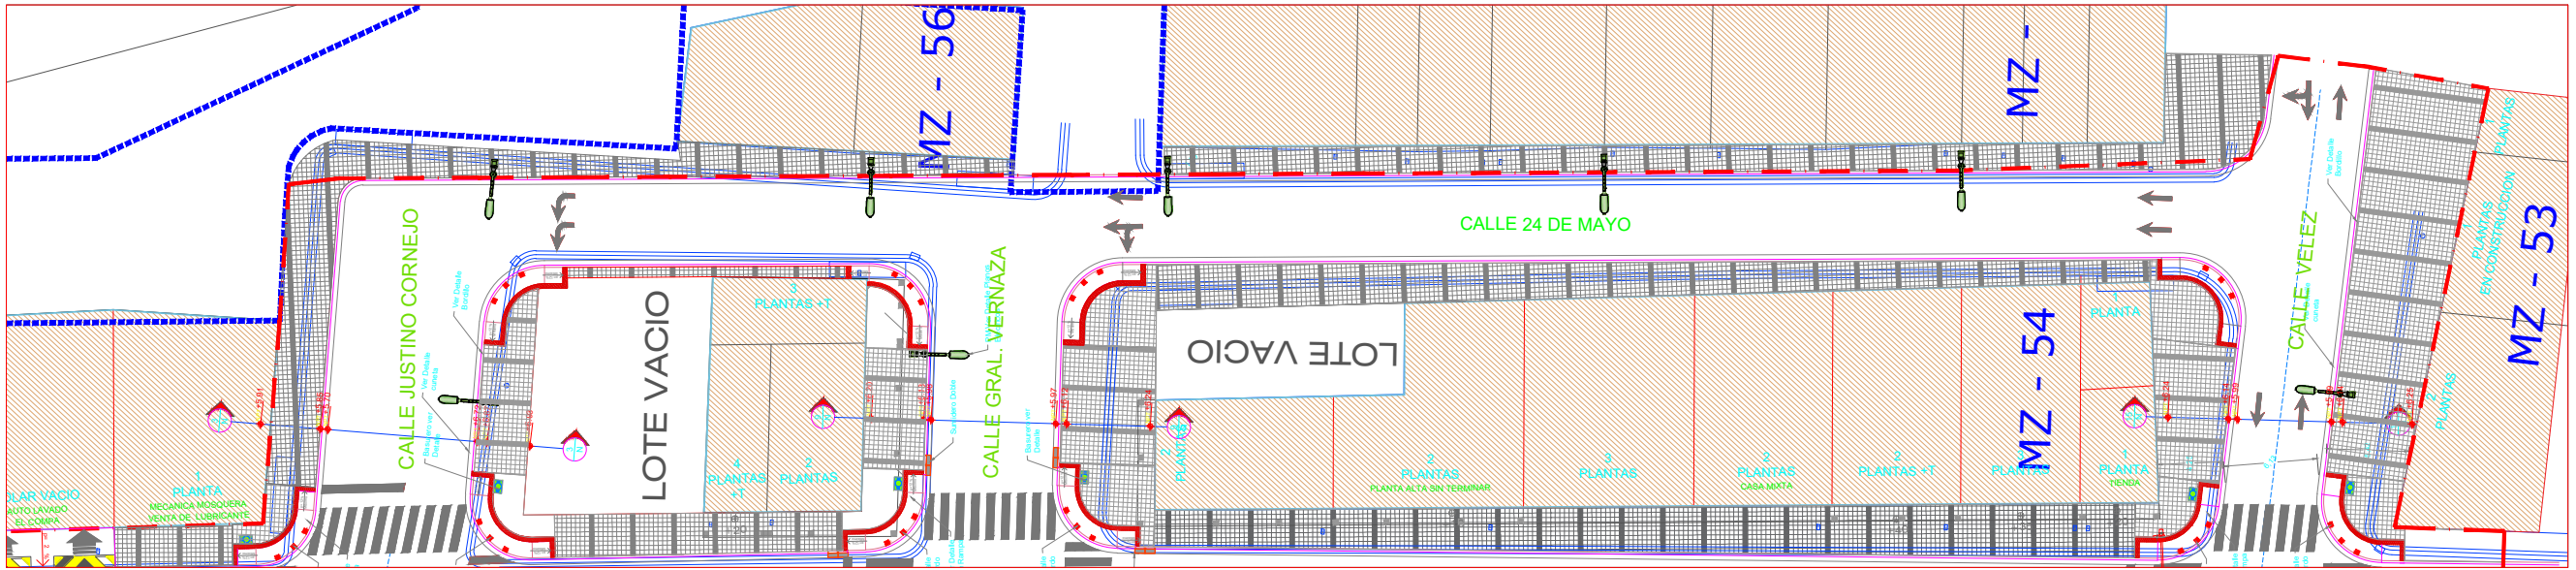
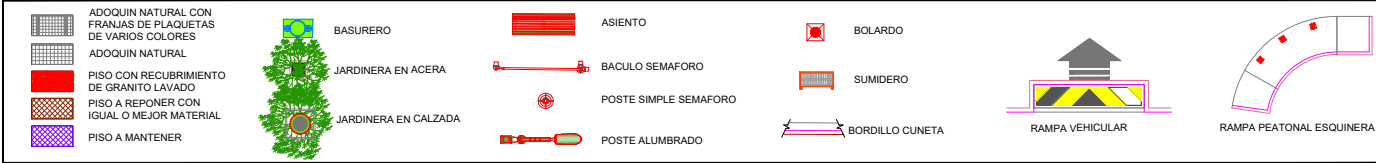


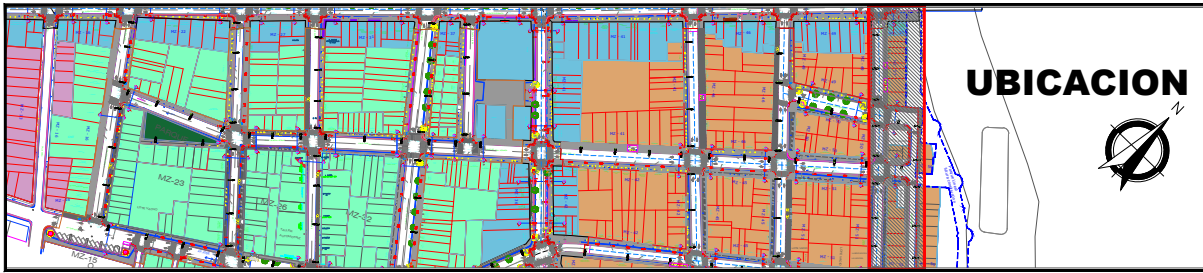

PROYECTO:
REGENERACIÓN URBANA DE LA AV. VICENTE
PIEDRAHITA DESDE CALLE SOLEDAD HASTA EL
PUENTE BANIFE Y CALLE GUAYAQUIL DESDE
JOSÉ VÉLEZ HASTA EL MALECÓN 26 DE
NOVIEMBRE Y EL CINTURÓN PERIMETRAL DEL
CASCO COMERCIAL DESDE LA CALLE SOLEDAD
HASTA LA CALLE VICENTE ROCAFUERTE Y
DESDE LA CALLE JOSÉ VÉLEZ HASTA LA ACERA
SUR DE LA CALLE MALECÓN 26 DE NOVIEMBRE.
TRAMO 2 - ETAPA III - ETAPA IV

ELABORADO POR:

ARQ. FERNANDO SAN LUCAS
DIRECTOR GENERAL DESARROLLO Y
ORDENAMIENTO TERRITORIAL
REVISADO POR:

ING. JAVIER PRIETO LAINA
SUBDIRECTOR CONSTRUCCIÓN Y
MANTENIMIENTO
APROBADO POR:

ING. ANGEL TAPE VELIZ
DIRECTOR GENERAL DE OBRAS
PÚBLICAS

CONTIENE:
IMPLANTACIÓN DE REGENERACIÓN
ETAPA 3
CALLE 24 DE MAYO
DESDE LA CALLE JUSTINO CORNEJO
HASTA LA CALLE VELEZ

ESCALA:	INDICADAS
DISEÑOS	
FECHA:	LÁMINA:
ABRIL 2025	L-ARQ-3