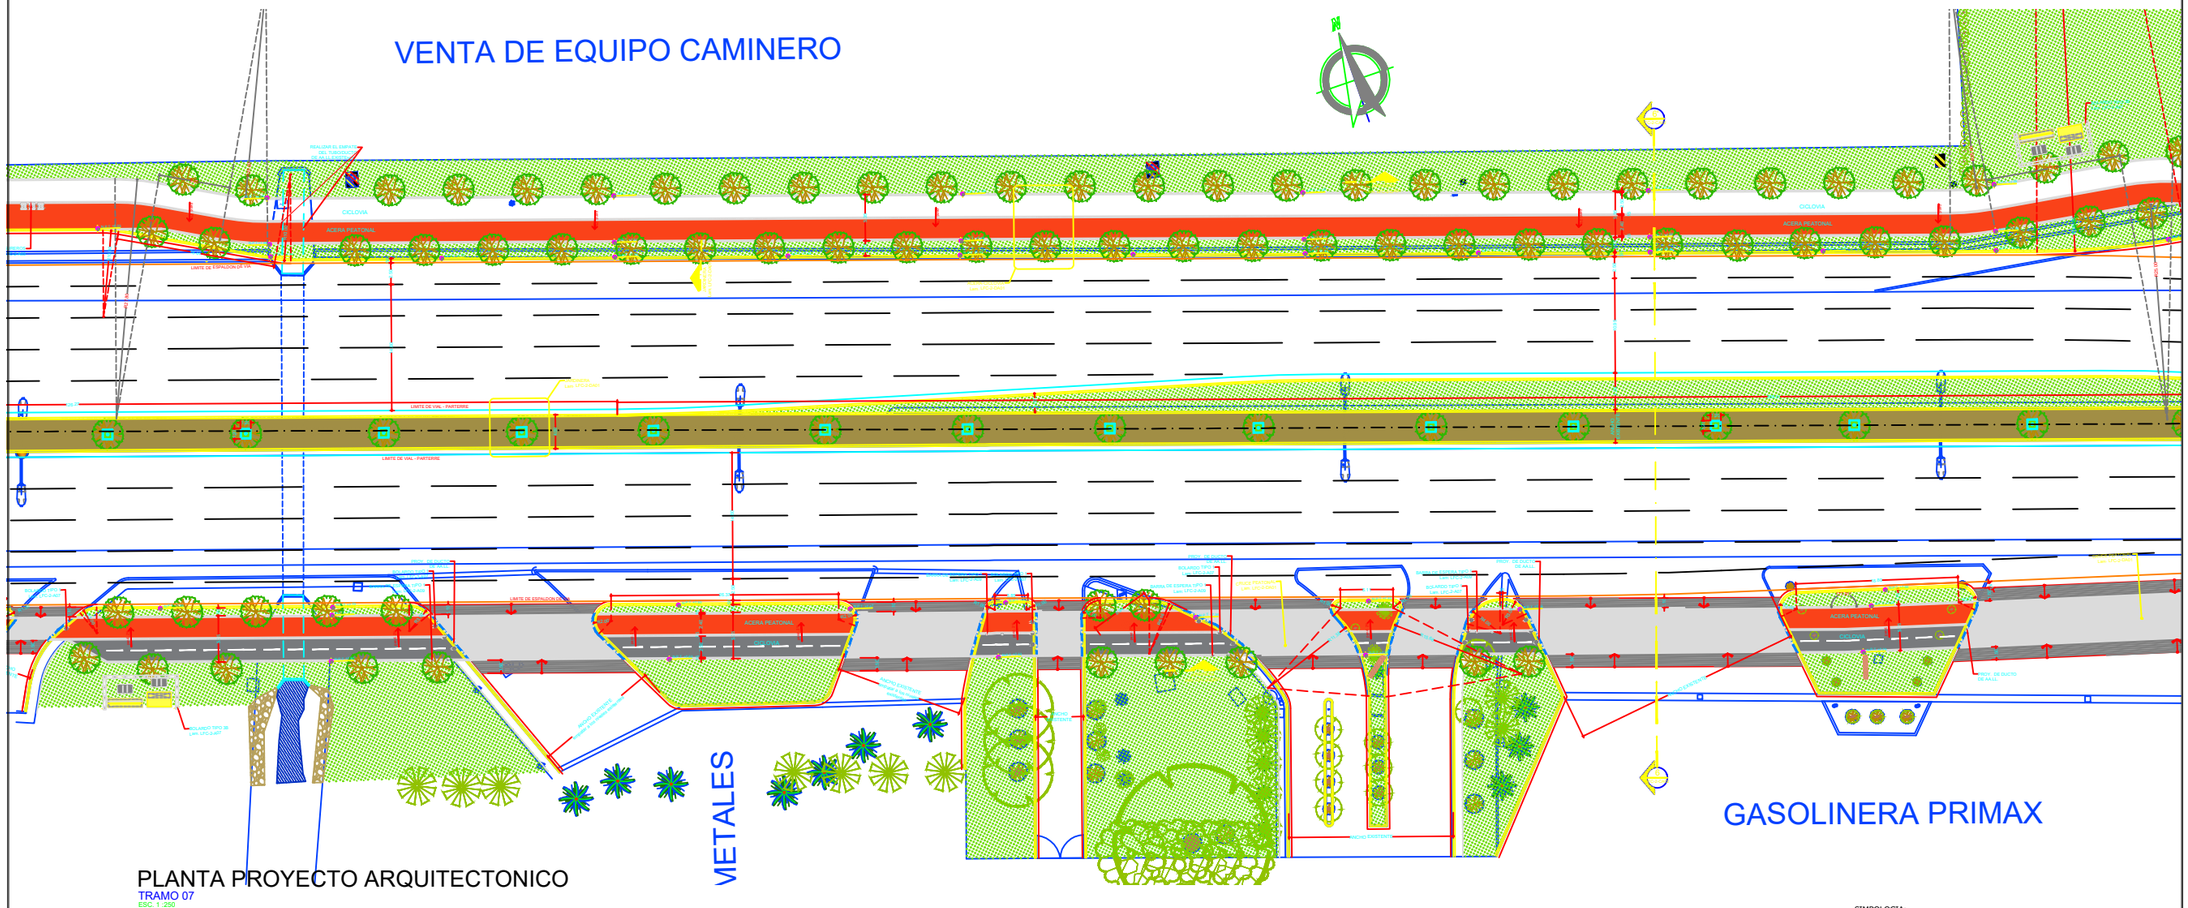
VENTA DE EQUIPO CAMINERO
METALES
GASOLINERA PRIMAX
CICLOVIA
ACERA PEATONAL
LIMITE DE VIAL - PARTERRE
LIMITE DE ESPALDON
PROY. DE ELECTD DE AA.LL.
PROY. DE ALCANTARILLADO
PROY. DE ALCANTARILLADO
PROY. DE ALCANTARILLADO