


UBICACIÓN

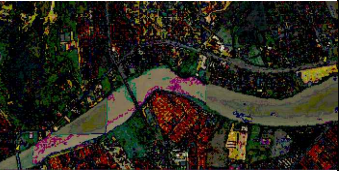

PROYECTO:

REGENERACIÓN URBANA DE LA
AVENIDA LEÓN FEBRES CORDERO
DESDE EL PUENTE VICENTE
ROCAFUERTE HASTA EL SECTOR
KM10 DE LA PARROQUIA URBANA
SATELITE DE LA AURORA DEL
CANTÓN DAULE (ETAPA 1 Y ETAPA
2)

ELABORADO POR:

ARQ. RAFAEL QUIMI PICO
ANALISTA DE APOYO TÉCNICO

REVISADO POR:

ING. JAVIER PRIETO LAINA
SUBDIRECTOR CONSTRUCCIÓN Y
MANTENIMIENTO
APROBADO POR:

ING. ANGEL TAPE VELIZ
DIRECTOR GENERAL DE OBRAS
PÚBLICAS

CONTIENE:


CORTES ARQUITECTONICOS / ETAPA 2:
CORTE 5-5', CORTE 6-6' y CORTE 7-7'

ESCALA: INDICADAS


DISEÑOS

FECHA:
MAYO 2025

LÁMINA:
L-CA-2-2


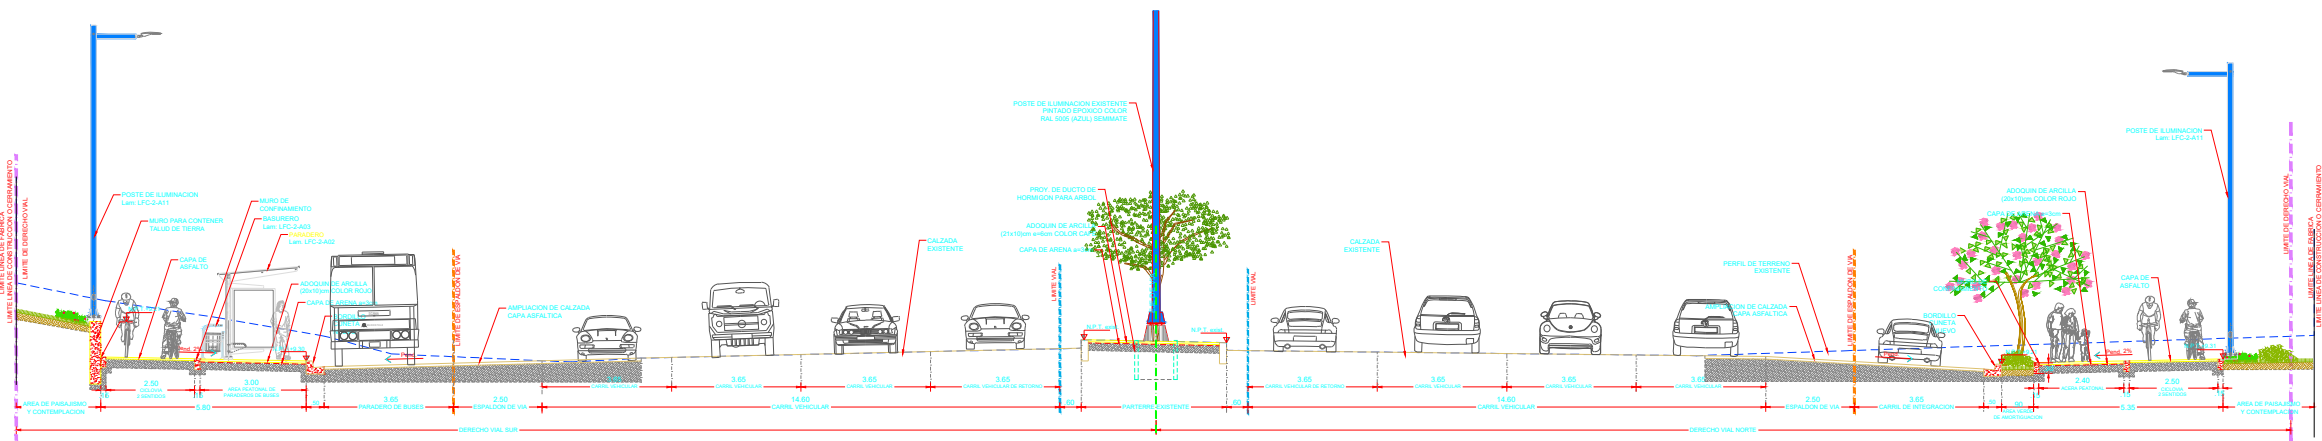


CORTE 5-5'
Escala. 1:75

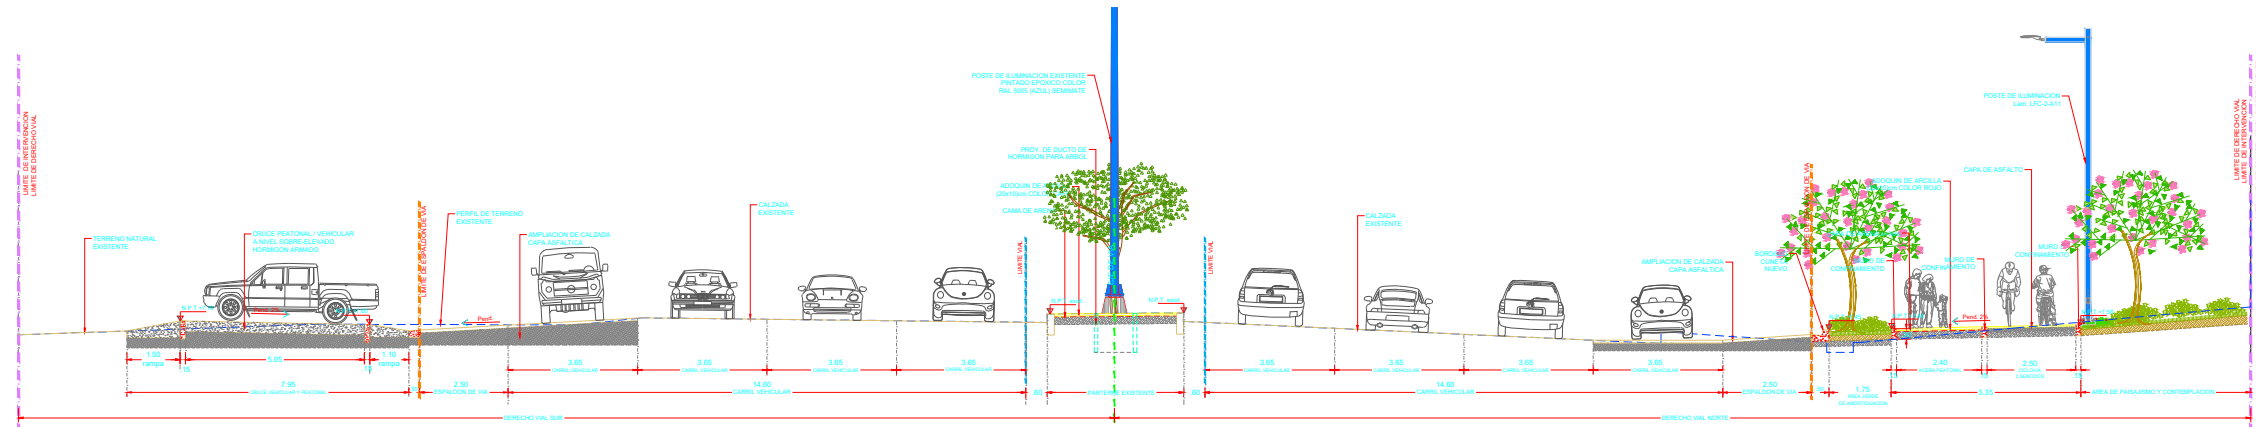


CORTE 6-6'
Escala. 1:75


UBICACION DE CORTES PLANTA

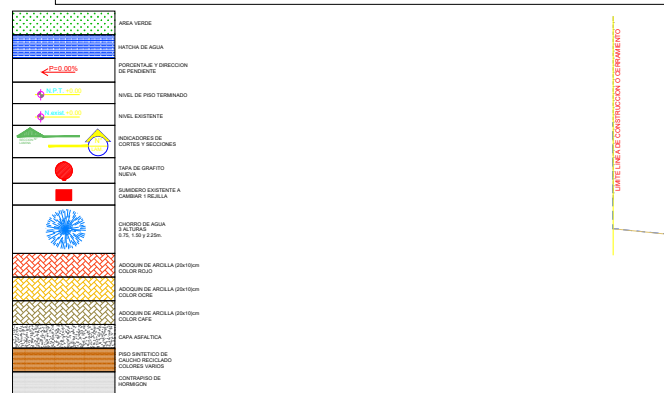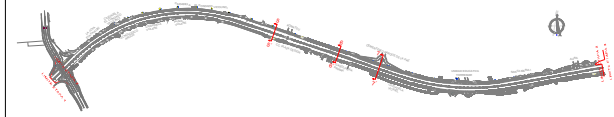

CORTE 7-7' - Acera Sur
Escala. 1:75

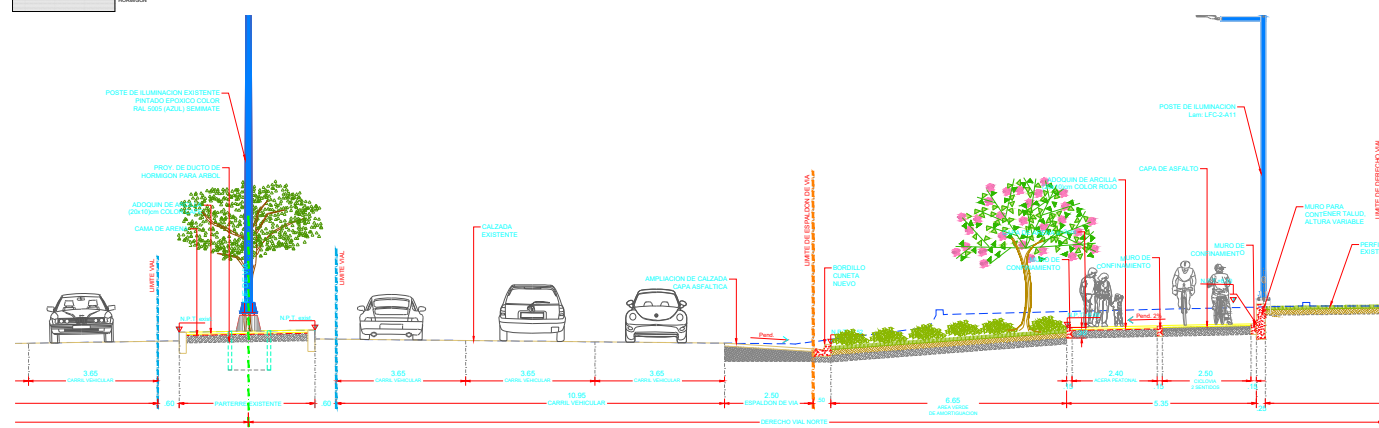

CORTE 7-7' - Acera Norte
Escala. 1:75

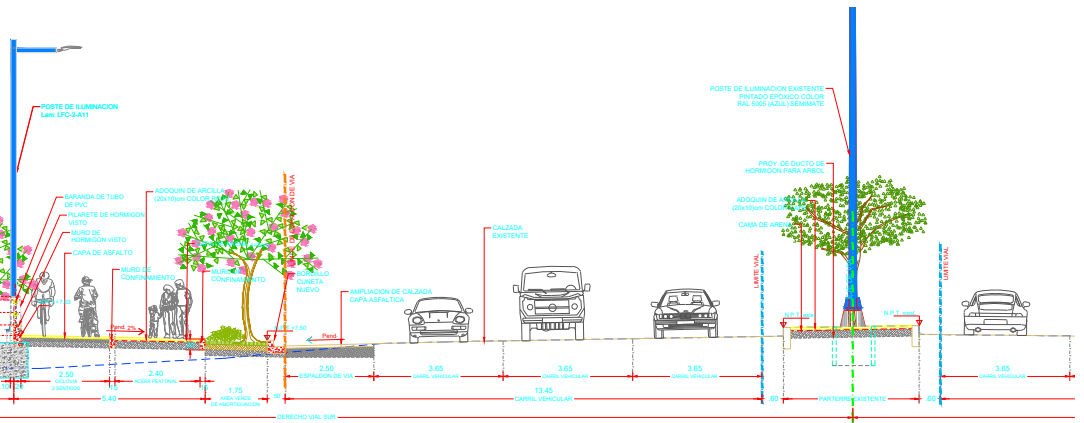

CORTE 7-7'

