


UBICACIÓN

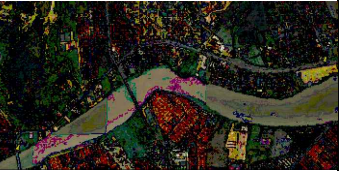

PROYECTO:

REGENERACIÓN URBANA DE LA
AVENIDA LEÓN FEBRES CORDERO
DESDE EL PUENTE VICENTE
ROCAFUERTE HASTA EL SECTOR
KM10 DE LA PARROQUIA URBANA
SATELITE DE LA AURORA DEL
CANTÓN DAULE (ETAPA 1 Y ETAPA
2)

ELABORADO POR:

ARQ. RAFAEL QUIMI PICO
ANALISTA DE APOYO TÉCNICO
REVISADO POR:

ING. JAVIER PRIETO LAINA
SUBDIRECTOR CONSTRUCCIÓN Y
MANTENIMIENTO
APROBADO POR:

ING. ANGEL TAIPÉ VELIZ
DIRECTOR GENERAL DE OBRAS
PÚBLICAS

CONTIENE:

CORTES ARQUITECTONICOS / ETAPA 2:
CORTE 8-8', CORTE 9-9' y CORTE 10-10'


ESCALA: INDICADAS

DISEÑOS


FECHA:
MAYO 2025

LÁMINA:
L-CA-3-2


CORTE 8-8'

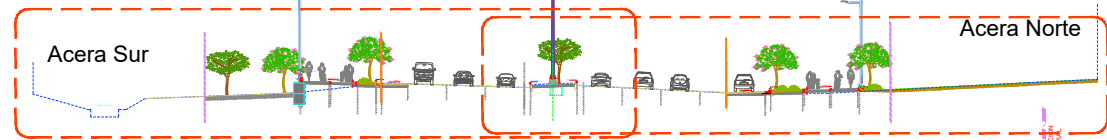


CORTE 8-8' Acera Sur Escala: 1:75

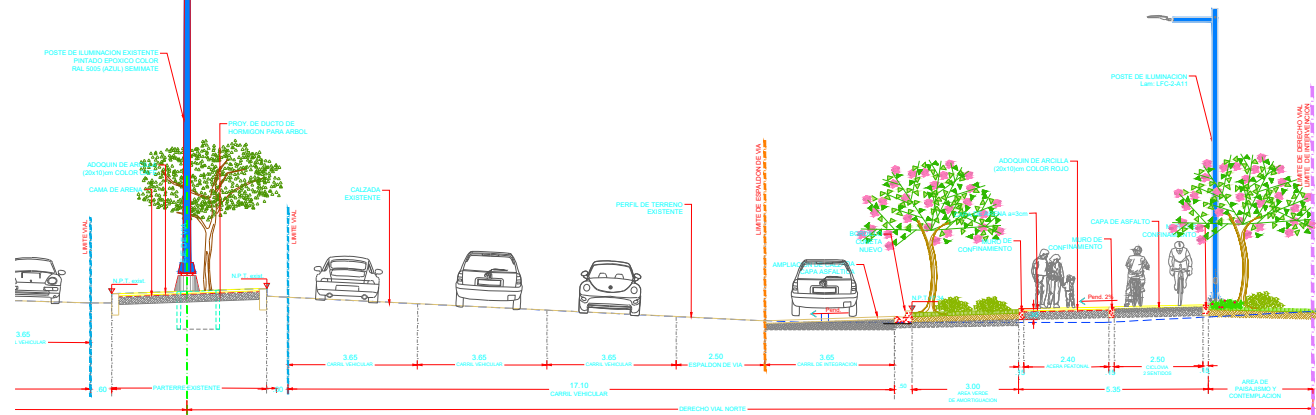

CORTE 8-8' Acera Norte Escala: 1:75

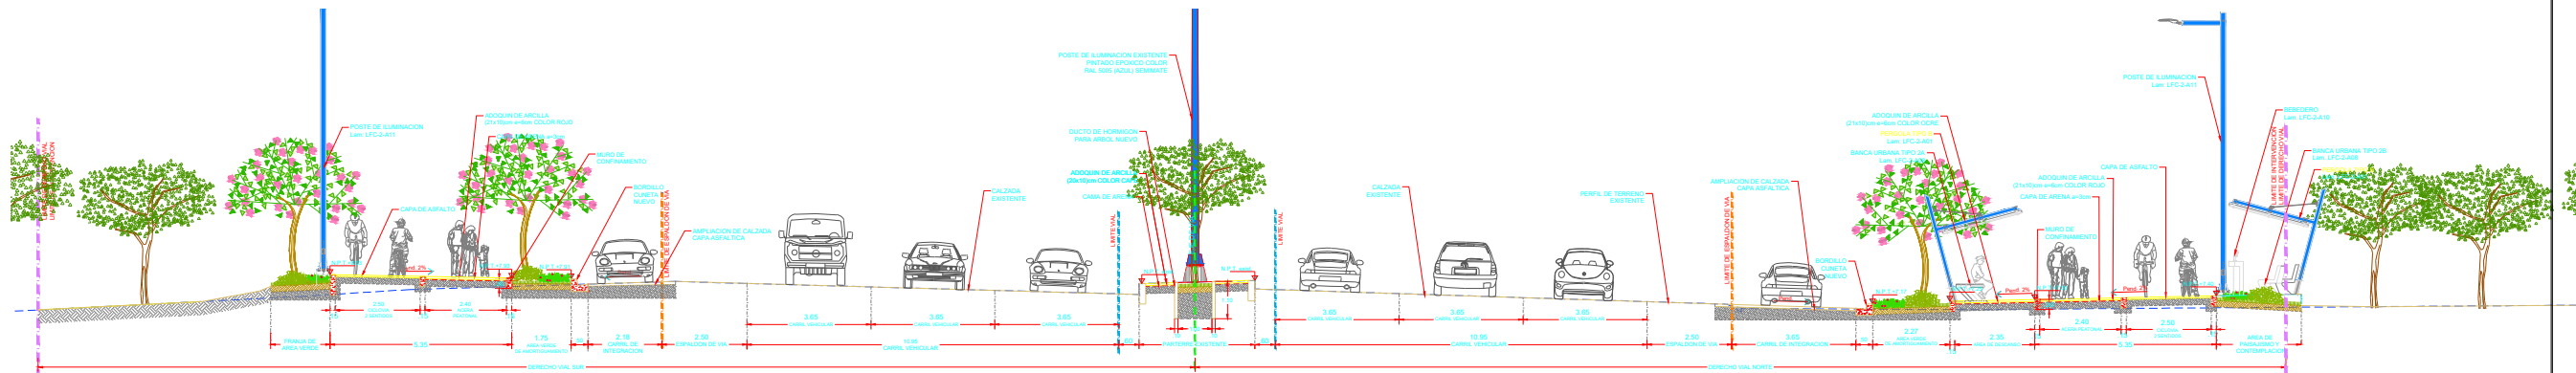

CORTE 9-9' Escala: 1:75

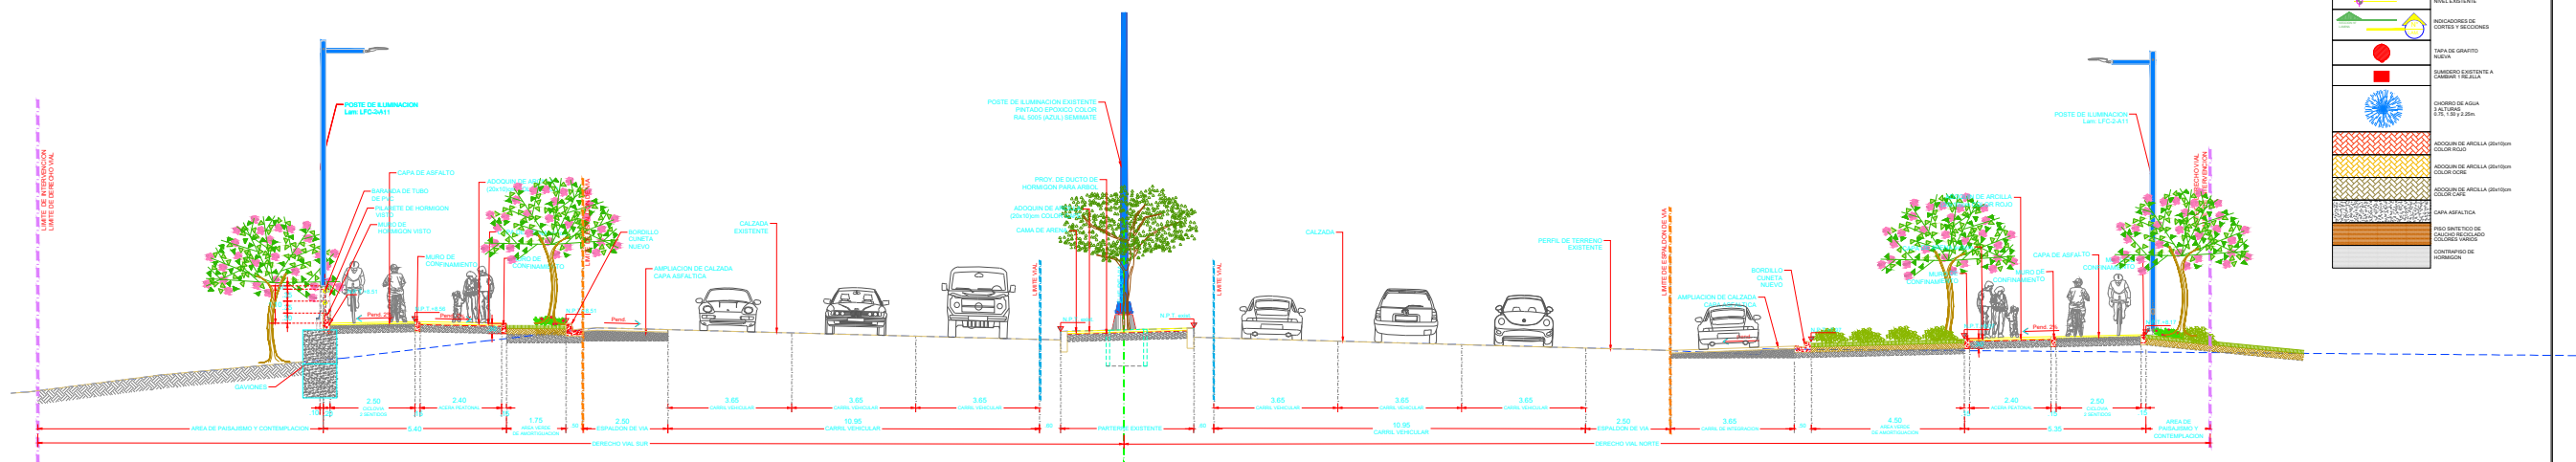

CORTE 10-10' Escala: 1:75

UBICACION DE CORTES PLANTA

