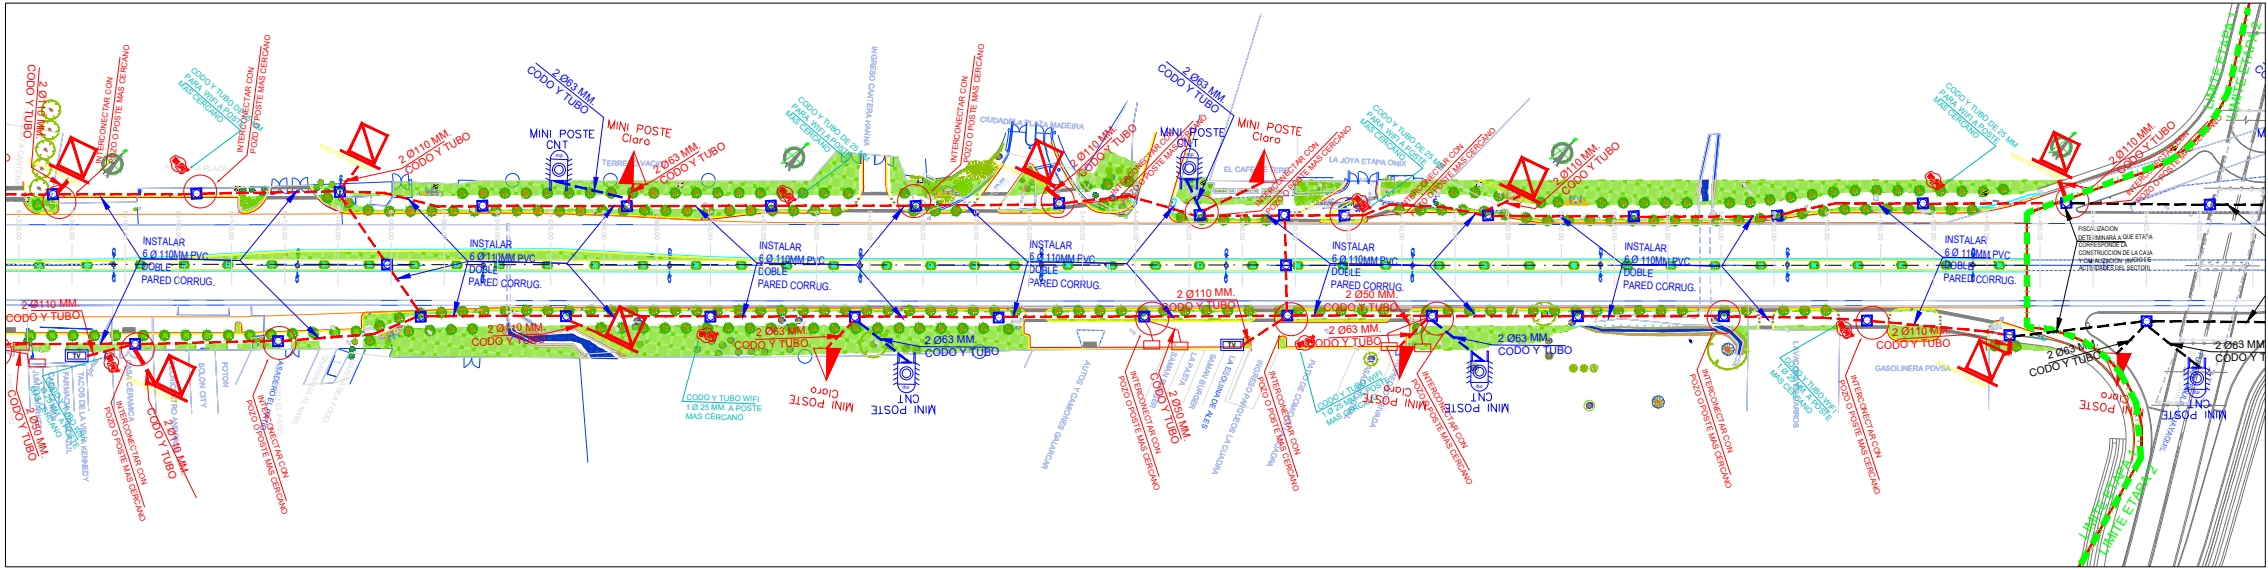
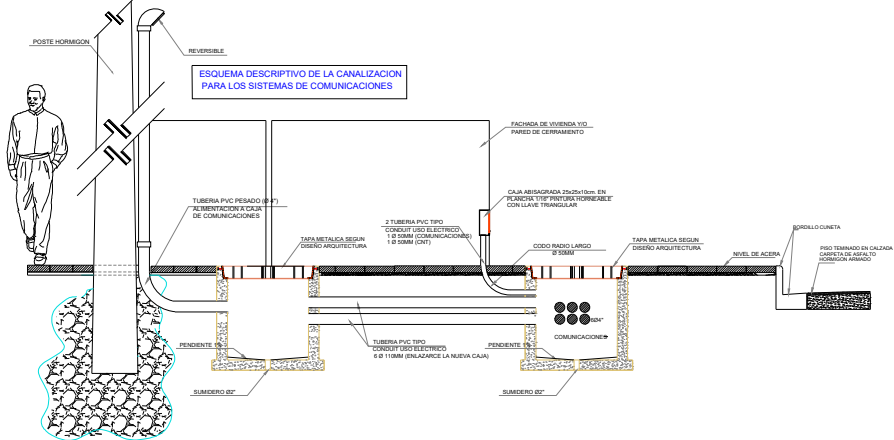
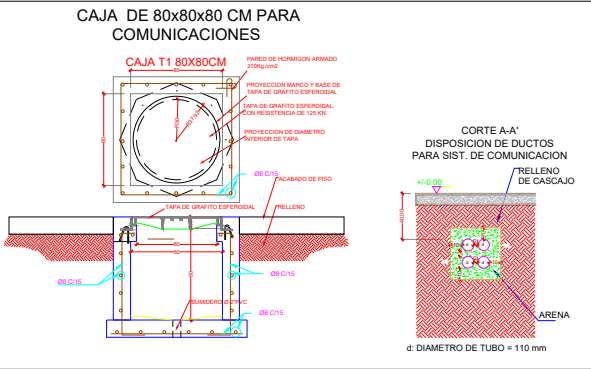
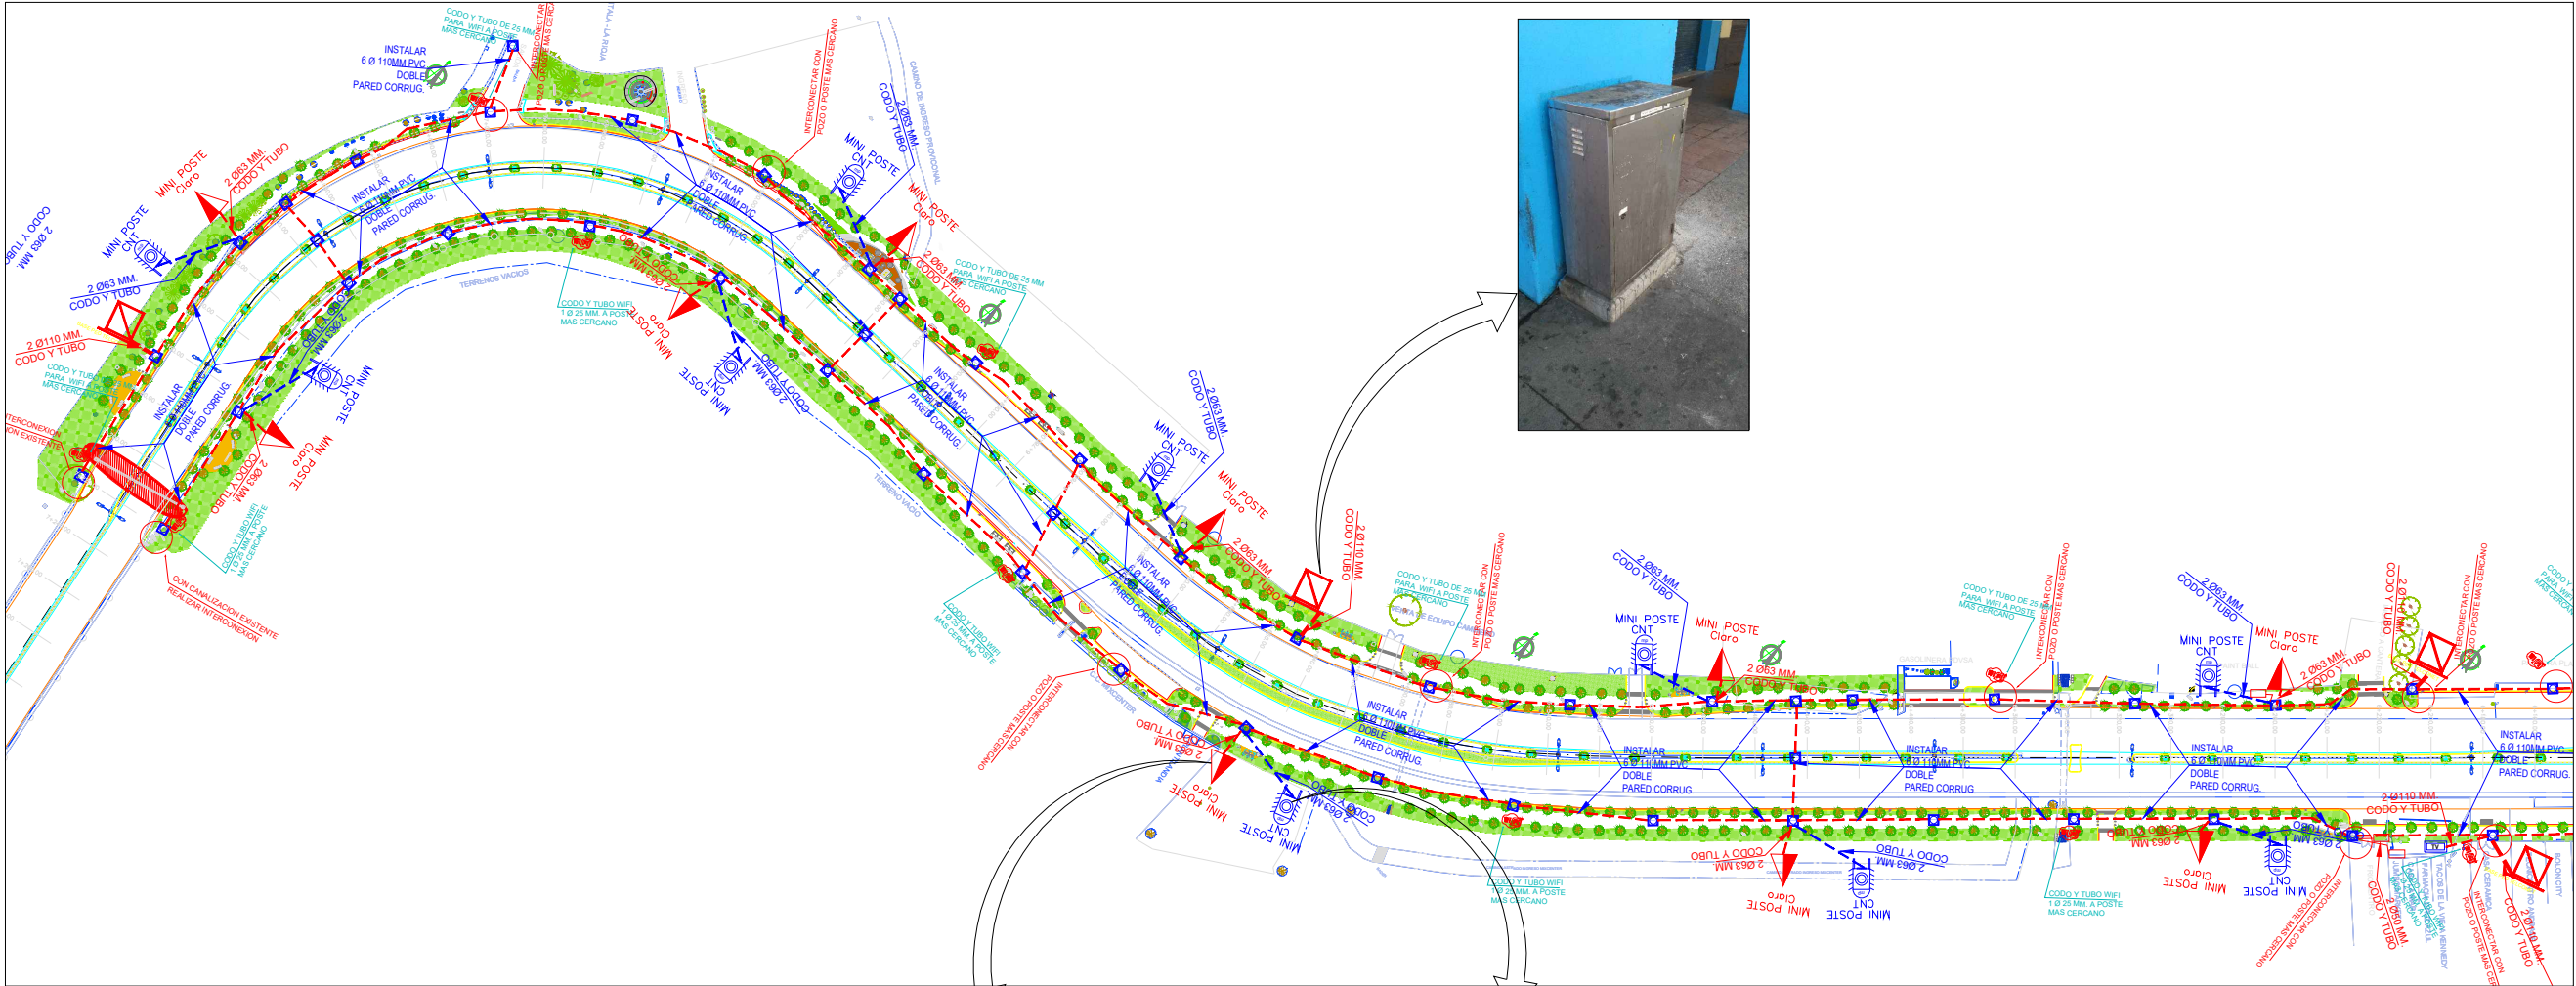


PROYECTO:

REGENERACIÓN URBANA DE LA AVENIDA LEÓN FEBRES CORDERO DESDE EL PUENTE VICENTE ROCAFUERTE HASTA EL SECTOR KM10 DE LA PARROQUIA URBANA SATELITE DE LA AURORA DEL CANTÓN DAULE (ETAPA 1 Y ETAPA 2)

ELABORADO / EDITADO POR:

ING. JUAN DE DIOS MORAN P.
SUBDIRECTOR DE OBRAS POR ADMINISTRACIÓN DIRECTA
REVISADO POR:

ING. JAVIER PRIETO LAINA
SUBDIRECTOR CONSTRUCCIÓN Y MANTENIMIENTO
APROBADO POR:

ING. ANGEL TAPE VELIZ
DIRECTOR GENERAL DE OBRAS PÚBLICAS

CONTIENE:

ALUMBRADO PUBLICO
- UBICACION DE POSTES Y LUMINARIAS
- DETALLES CONSTRUCTIVOS
- CORTES Y ELEVACIONES