

ESCALA 1/1000




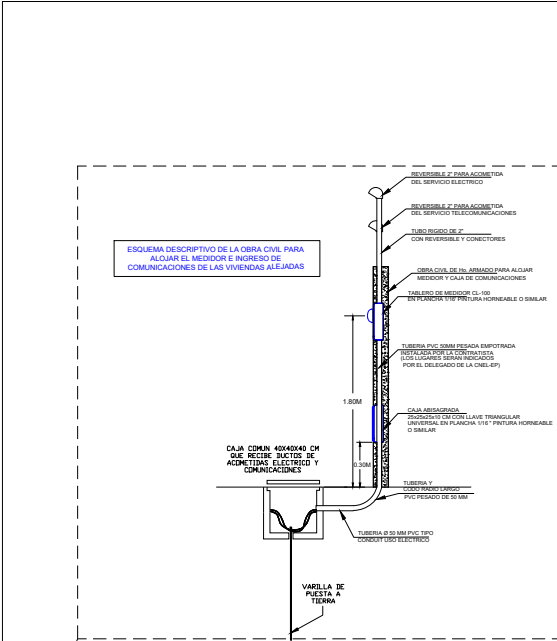


IMAGEN DE LA DISPOSICION DE LA BASE Y PEDESTAL PARA LOS ELEMENTOS PASIVOS G-PON O SIMILAR

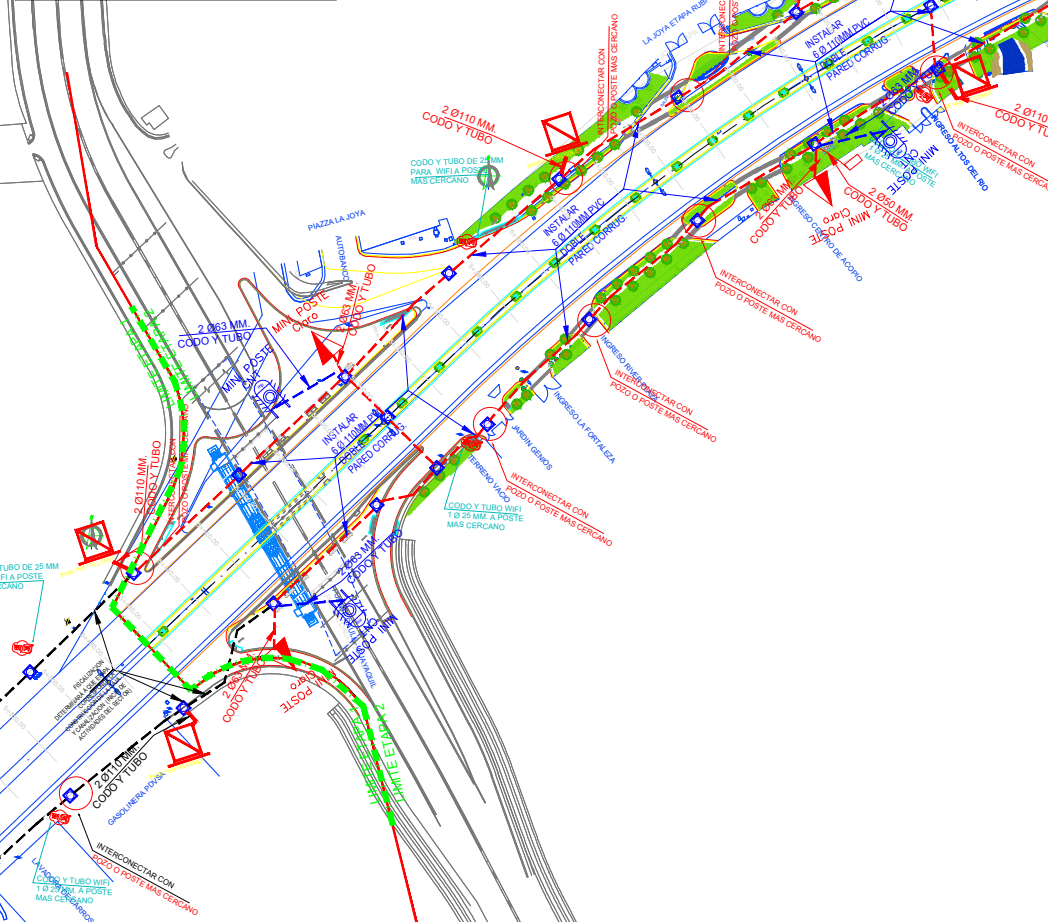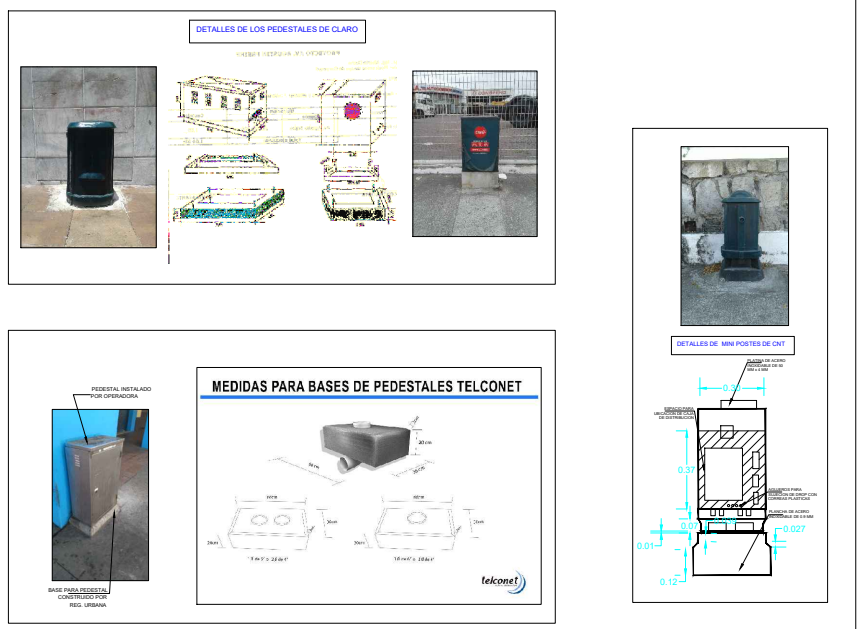


ESCALA 1/1000

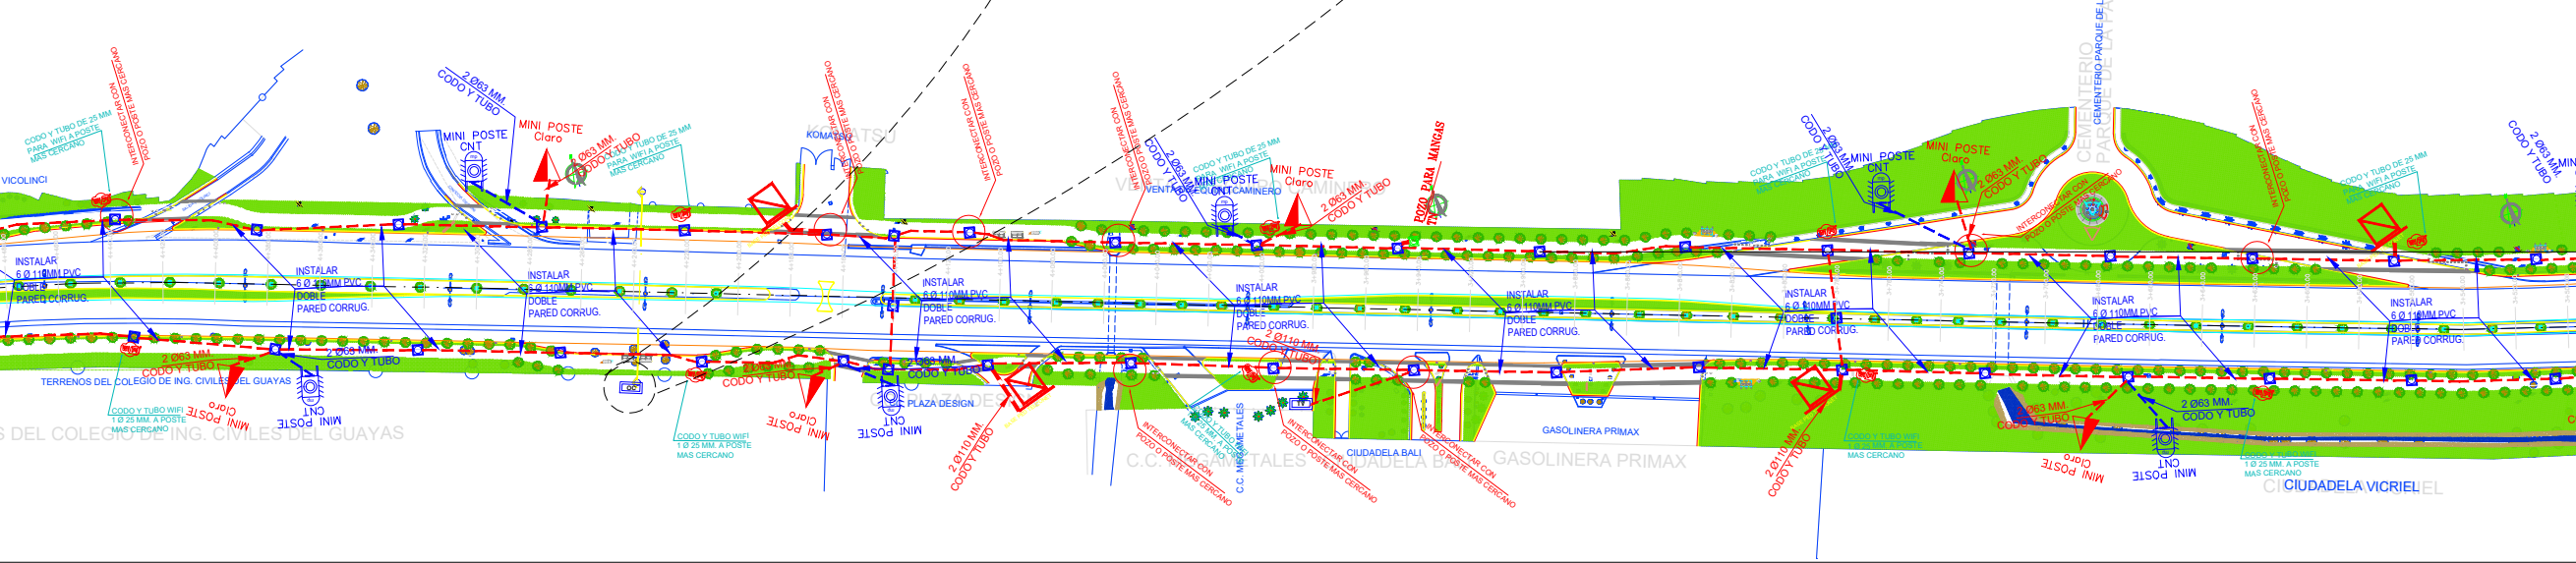

GOBIERNO AUTÓNOMO DESCENTRALIZADO ILUSTRE MUNICIPALIDAD DEL CANTÓN DAULE

Daule
Capital Agrícola del Ecuador

DR. WILSON CAÑIZARES VILLAMAR
ALCALDE
ADMINISTRACIÓN 2023 -2027

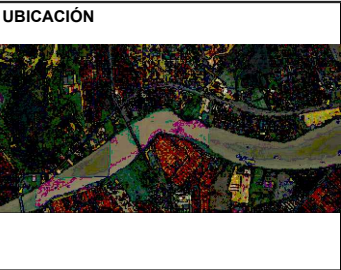

PROYECTO:

REGENERACIÓN URBANA DE LA AVENIDA LEÓN FEBRES CORDERO DESDE EL PUENTE VICENTE ROCAFUERTE HASTA EL SECTOR KM10 DE LA PARROQUIA URBANA SATELITE DE LA AURORA DEL CANTÓN DAULE (ETAPA 1 Y ETAPA 2)

ELABORADO / EDITADO POR:

ING. JUAN DE DIOS MORAN P.
SUBDIRECTOR DE OBRAS POR ADMINISTRACIÓN DIRECTA
REVISADO POR:

ING. JAVIER PRIETO LAINA
SUBDIRECTOR CONSTRUCCIÓN Y MANTENIMIENTO
APROBADO POR:

ING. ANGEL TAPE VELIZ
DIRECTOR GENERAL DE OBRAS PÚBLICAS

- CONTIENE:
- CANALIZACIÓN
 - CASAS DE PASO
 - UBICACION DE EQUIPOS
 - CONVERSION AEREO-SUBTERRANEO TRANSVERSALES

ESCALA:	INDICADAS
FECHA:	MAYO 2025
LÁMINA:	L-COM-1-2