
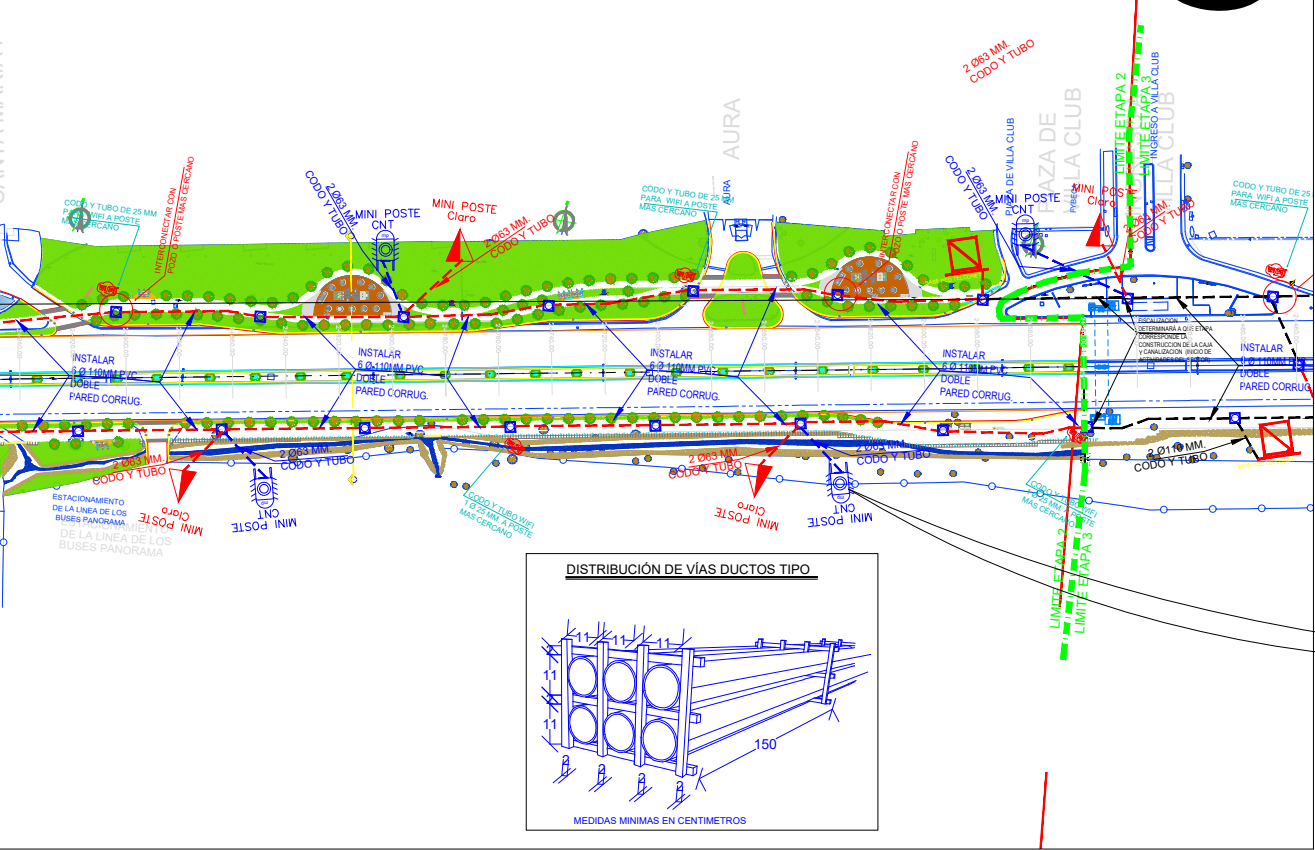
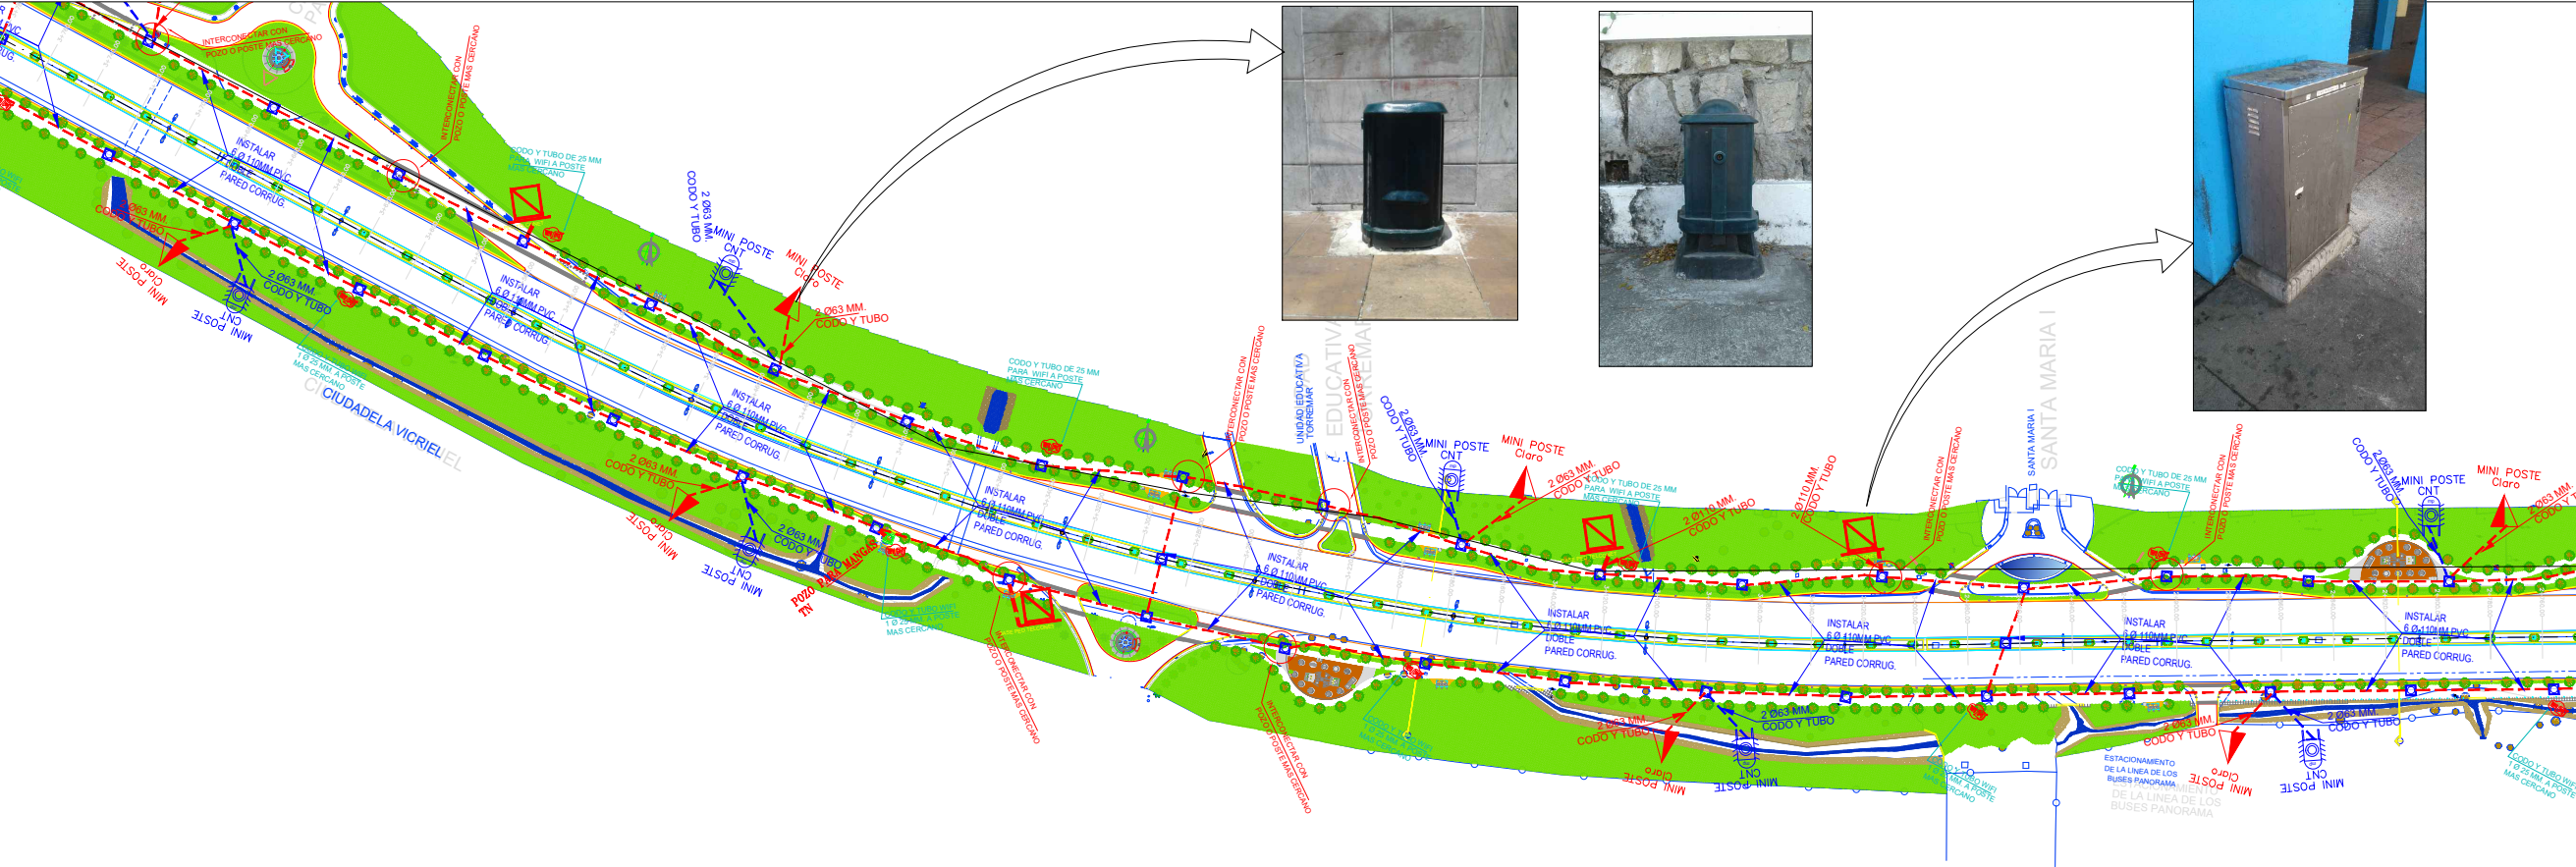
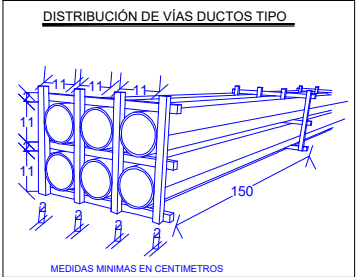
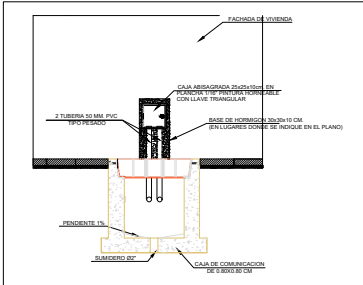


ESQUEMA DESCRIPTIVO DE LA CANALIZACION PARA LOS SISTEMAS DE COMUNICACIONES

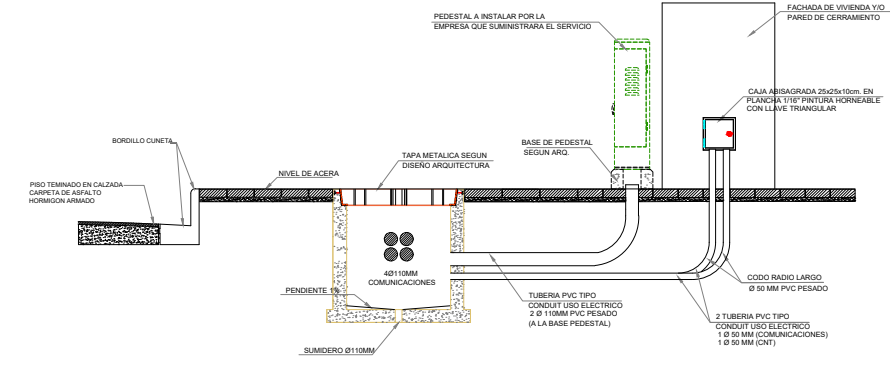

PROYECTO:

REGENERACIÓN URBANA DE LA AVENIDA LEÓN FEBRES CORDERO DESDE EL PUENTE VICENTE ROCAFUERTE HASTA EL SECTOR KM10 DE LA PARROQUIA URBANA SATELITE DE LA AURORA DEL CANTÓN DAULE (ETAPA 1 Y ETAPA 2)

ELABORADO / EDITADO POR:

ING. JUAN DE DIOS MORAN P.
SUBDIRECTOR DE OBRAS POR ADMINISTRACIÓN DIRECTA
REVISADO POR:

ING. JAVIER PRIETO LAINA
SUBDIRECTOR CONSTRUCCIÓN Y MANTENIMIENTO
APROBADO POR:

ING. ANGEL TAPE VELIZ
DIRECTOR GENERAL DE OBRAS PÚBLICAS

CONTIENE:

- CANALIZACION
- CAJAS DE PASO
- UBICACION DE EQUIPOS
- CONVERSION AEREO-SUBTERRANEO TRANSVERSALES

ESCALA: INDICADAS

DISEÑOS

FECHA: MAYO 2025 LÁMINA: L-COM-2-2