

CAJA DE HORMIGÓN ARMADO 80X80X80 cm.
PARA EXISTENTE DE COMUNICACIÓN. 50±215 Kg/cm2.
CON TAPA DE GRAFITO ESFEROIDAL Ø 70 cm.

CAJA DE HORMIGÓN ARMADO 80X80X80 cm.
PARA COMUNICACIONES. 50±215 Kg/cm2.
CON TAPA DE GRAFITO ESFEROIDAL Ø 70 cm.
PARA CALZADA RESISTENCIA DE 400 KN

CAJA DE HORMIGÓN ARMADO 80X80X80 cm.
PARA COMUNICACIONES. 50±215 Kg/cm2.
CON TAPA DE GRAFITO ESFEROIDAL Ø 70 cm.
PARA CALZADA RESISTENCIA DE 125 KN

CAJA AISLADA 40x40x15cm. EN
PLANCHAS 1/16" PINTURA HORNEABLE

6 x 6 x 110 mm

CANALIZACIÓN CON 6 TUBOS PVC 110 mm TIPO TDP

2 x 6 x 63 mm

CANALIZACIÓN CON 2 TUBOS PVC 63 mm TIPO
PESADA. CON CODOS INCLUIDOS HACIA CAJA AISLADA




12MT

POSTE METÁLICO 12MT

10MT

POSTE METÁLICO 10MT

NOTA GENERAL: SE REQUIEREN PARA LAS BAJANTES RÍGIDAS DE LAS CALLES
TRANSVERSALES 20110MM CON 2 CODOS Y REVERSIBLES. LAS CAJAS AISLADAS
SE COLOCARÁN EN TODOS LOS PUNTOS EN EL MOMENTO DE LA CONSTRUCCIÓN SE
DEFINIRÁ SI SON CAJAS AISLADAS EMPOTRADAS O CON ENCAMISADOS.

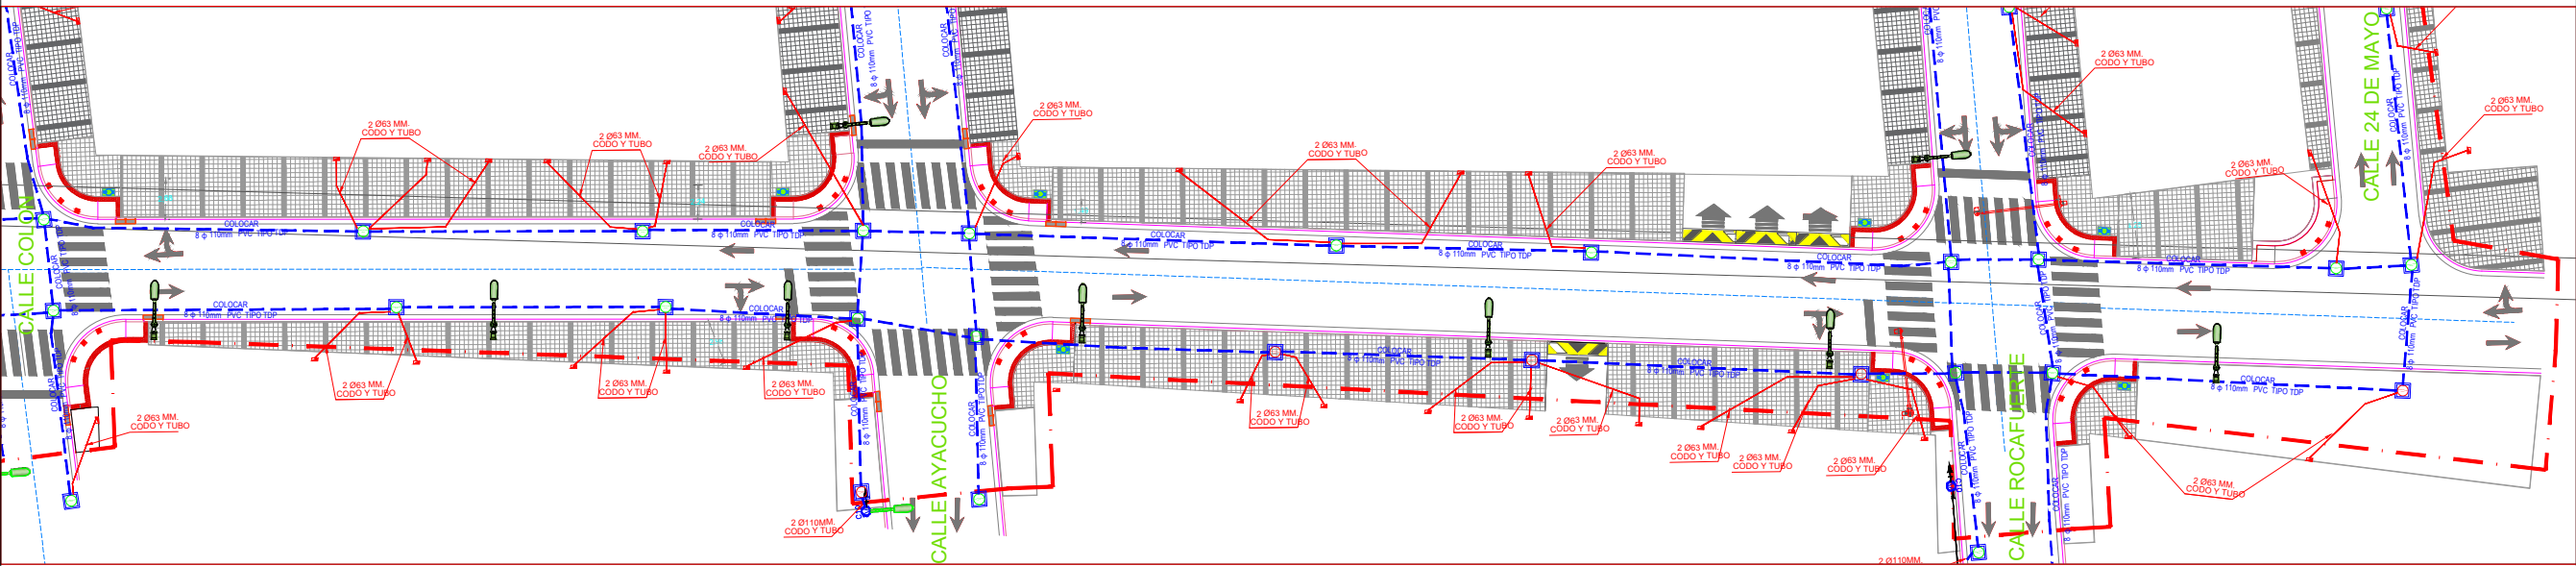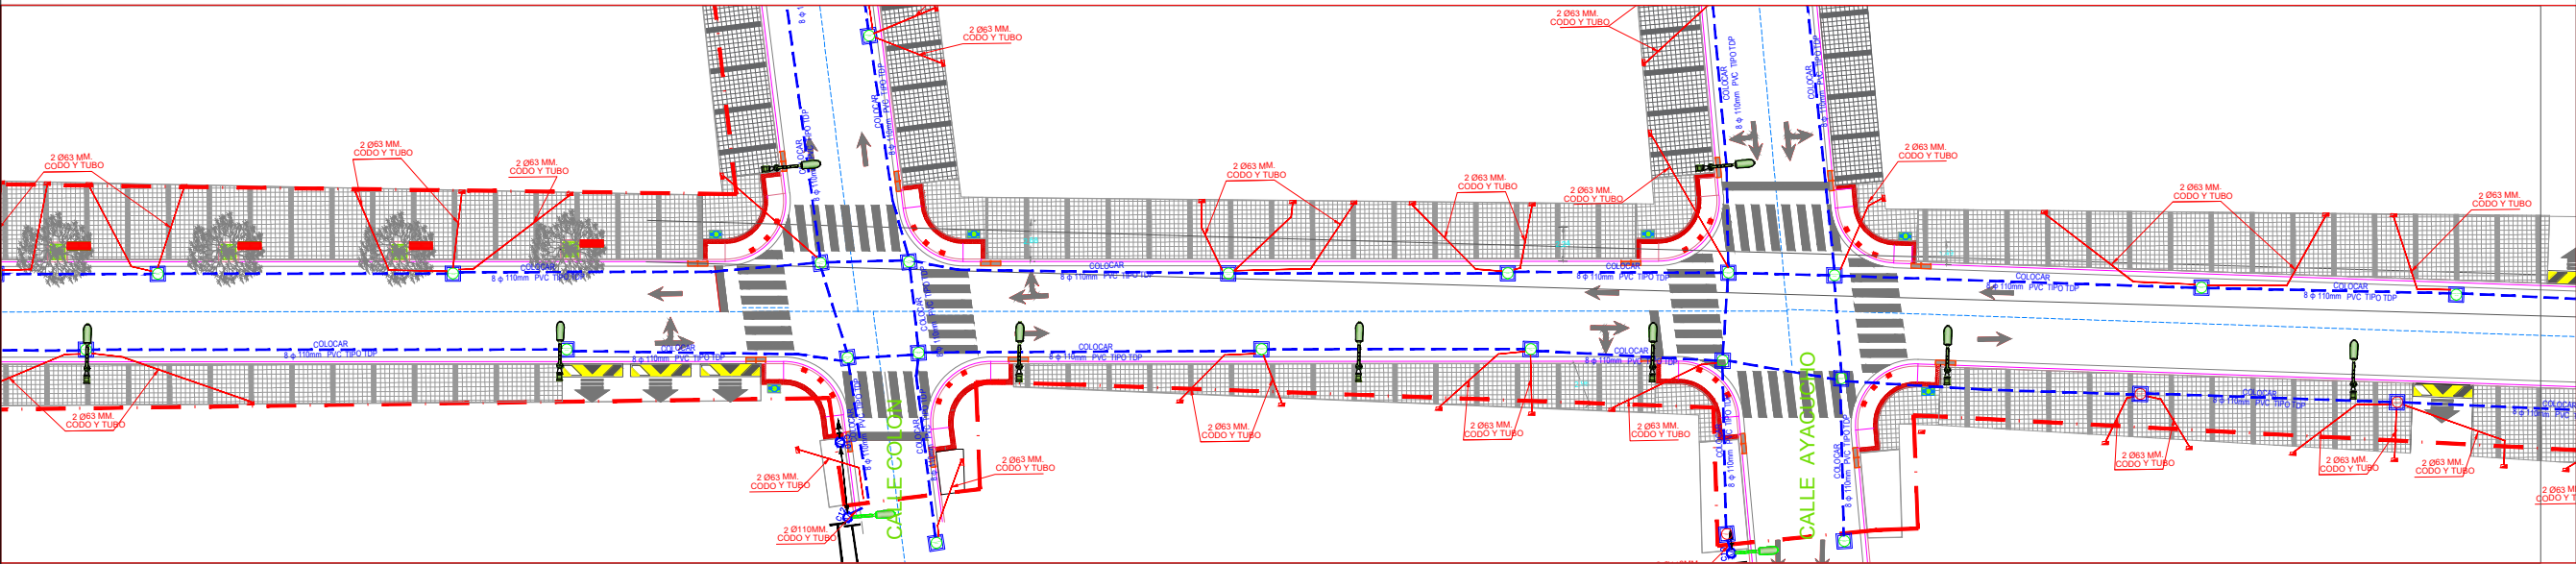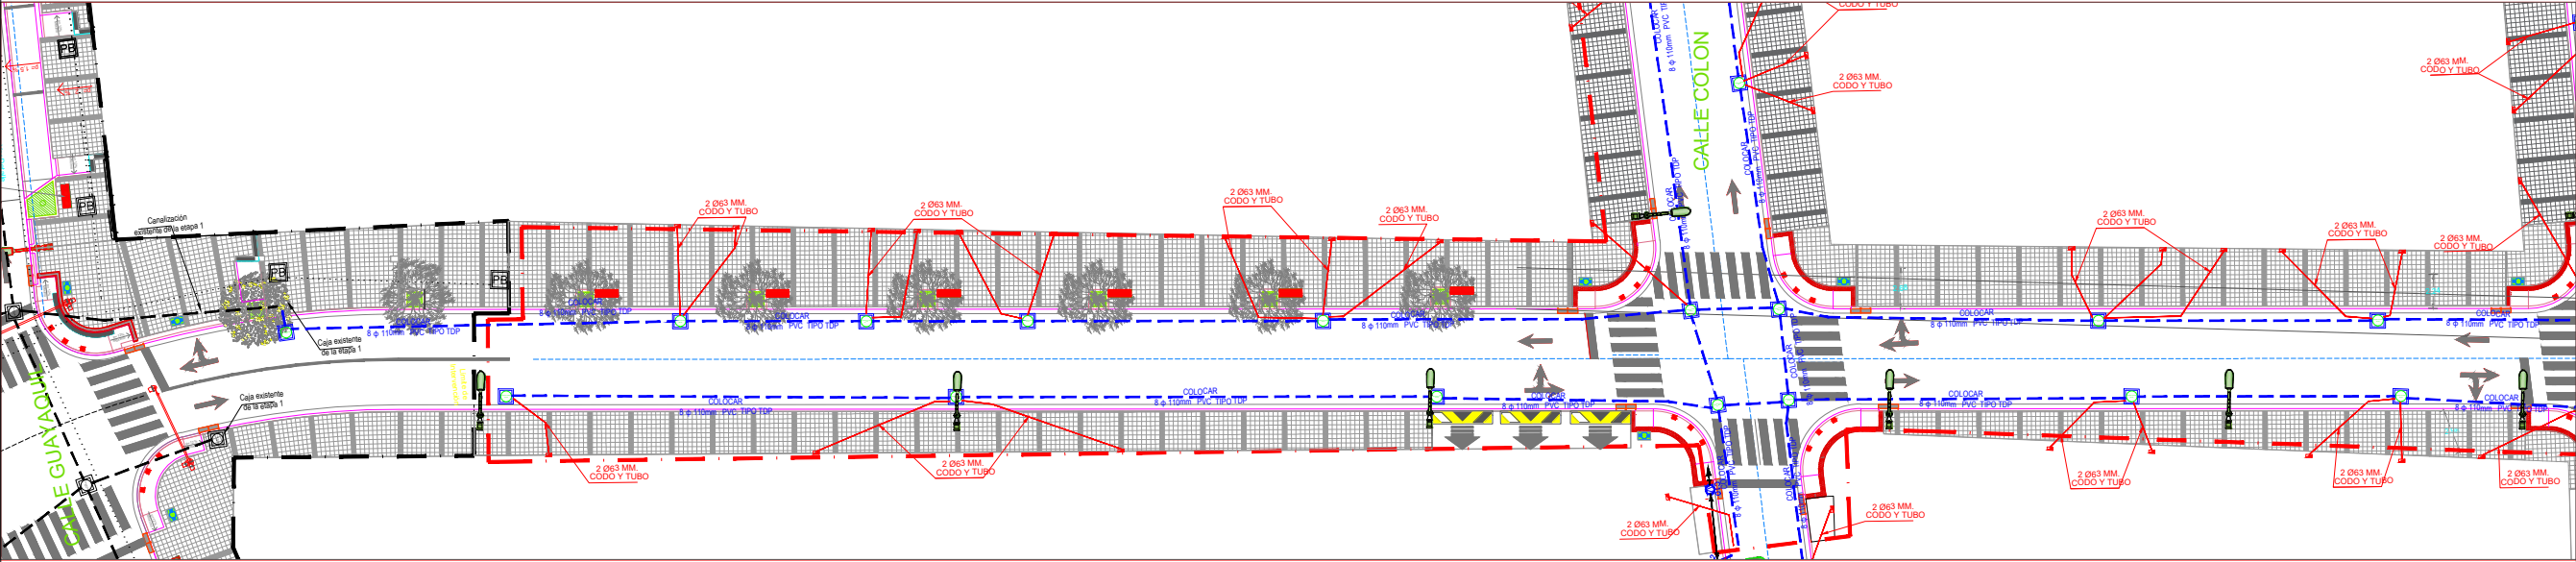

GOBIERNO AUTÓNOMO
DESCENTRALIZADO
ILUSTRE MUNICIPALIDAD DEL
CANTÓN DAULE

GOBIERNO AUTÓNOMO DESCENTRALIZADO
ILUSTRE MUNICIPALIDAD DE

Daule

Capital Agrícola del Ecuador

DR. WILSON CAÑIZARES VILLAMAR
ALCALDE
ADMINISTRACIÓN 2023 -2027

PROYECTO:
REGENERACIÓN URBANA DE LA AV. VICENTE
PIEDRAHITA DESDE CALLE SOLEDAD HASTA EL
PUENTE BANIFE Y CALLE GUAYAQUIL DESDE
JOSÉ VÉLEZ HASTA EL MALECÓN 26 DE
NOVIEMBRE Y EL CINTURÓN PERIMETRAL DEL
CASCO COMERCIAL DESDE LA CALLE SOLEDAD
HASTA LA CALLE VICENTE ROCAFUERTE Y
DESDE LA CALLE JOSÉ VÉLEZ HASTA LA ACERA
SUR DE LA CALLE MALECÓN 26 DE NOVIEMBRE.
TRAMO 2 - ETAPA III - ETAPA IV

ELABORADO POR:

ARQ. FERNANDO SAN LUCAS
DIRECTOR GENERAL DESARROLLO Y
ORDENAMIENTO TERRITORIAL

REVISADO POR:

ING. JAVIER PRIETO LAINA
SUBDIRECTOR CONSTRUCCIÓN Y
MANTENIMIENTO

APROBADO POR:

ING. ANGEL TAPE VELIZ
DIRECTOR GENERAL DE OBRAS
PÚBLICAS

CONTIENE:
ETAPA 3
CALLE AV. JOSÉ VÉLEZ
DESDE LA CALLE GUAYAQUIL
HASTA LA CALLE 24 DE MAYO
CANALIZACIÓN COMUNICACIÓN

ESCALA:	INDICADAS
DISEÑOS	
FECHA:	LÁMINA:
ABRIL 2025	L-COM-2