


- CAJA DE HORMIGÓN ARMADO 80X80X80 cm.
PARA EXISTENTE DE COMUNICACIÓN, 4-1210 Kg/cm2.
CON TAPA DE GRAFITO ESFEROIDAL Ø 70 cm.
 - CAJA DE HORMIGÓN ARMADO 80X80X80 cm.
PARA COMUNICACIONES, 4-1210 Kg/cm2.
CON TAPA DE GRAFITO ESFEROIDAL Ø 70 cm.
PARA CALZADA RESISTENCIA DE 400 KN
 - CAJA DE HORMIGÓN ARMADO 80X80X80 cm.
PARA COMUNICACIONES, 4-1210 Kg/cm2.
CON TAPA DE GRAFITO ESFEROIDAL Ø 70 cm.
PARA ACERA RESISTENCIA DE 125 KN
 - CAJA AISLADA 40x40x15 cm. EN
PLANCH 110" PINTURA HORNEABLE
- 8" Ø 110 mm
CANALIZACIÓN CON 8 TUBOS PVC 110 mm TIPO TDP
- 2" Ø 63 mm
CANALIZACIÓN CON 2 TUBOS PVC 63 mm TIPO PESADO, CON CODOS INCLUIDOS HACIA CAJA AISLADA
- POSTE METÁLICO 12MT
POSTE METÁLICO 18MT

NOTA GENERAL: SE REQUIEREN PARA LAS BAJANTES RÍGIDAS DE LAS CALLES TRANSVERSALES 2011MM CON 2 CODOS Y REVERSIBLES. LAS CAJAS AISLADAS SE COLOCAN EN TODOS LOS PUNTOS EN EL MOMENTO DE LA CONSTRUCCIÓN SE DEFINIRÁ SI SON CAJAS AISLADAS EMPOTRADAS O CON ENCAMISADOS.

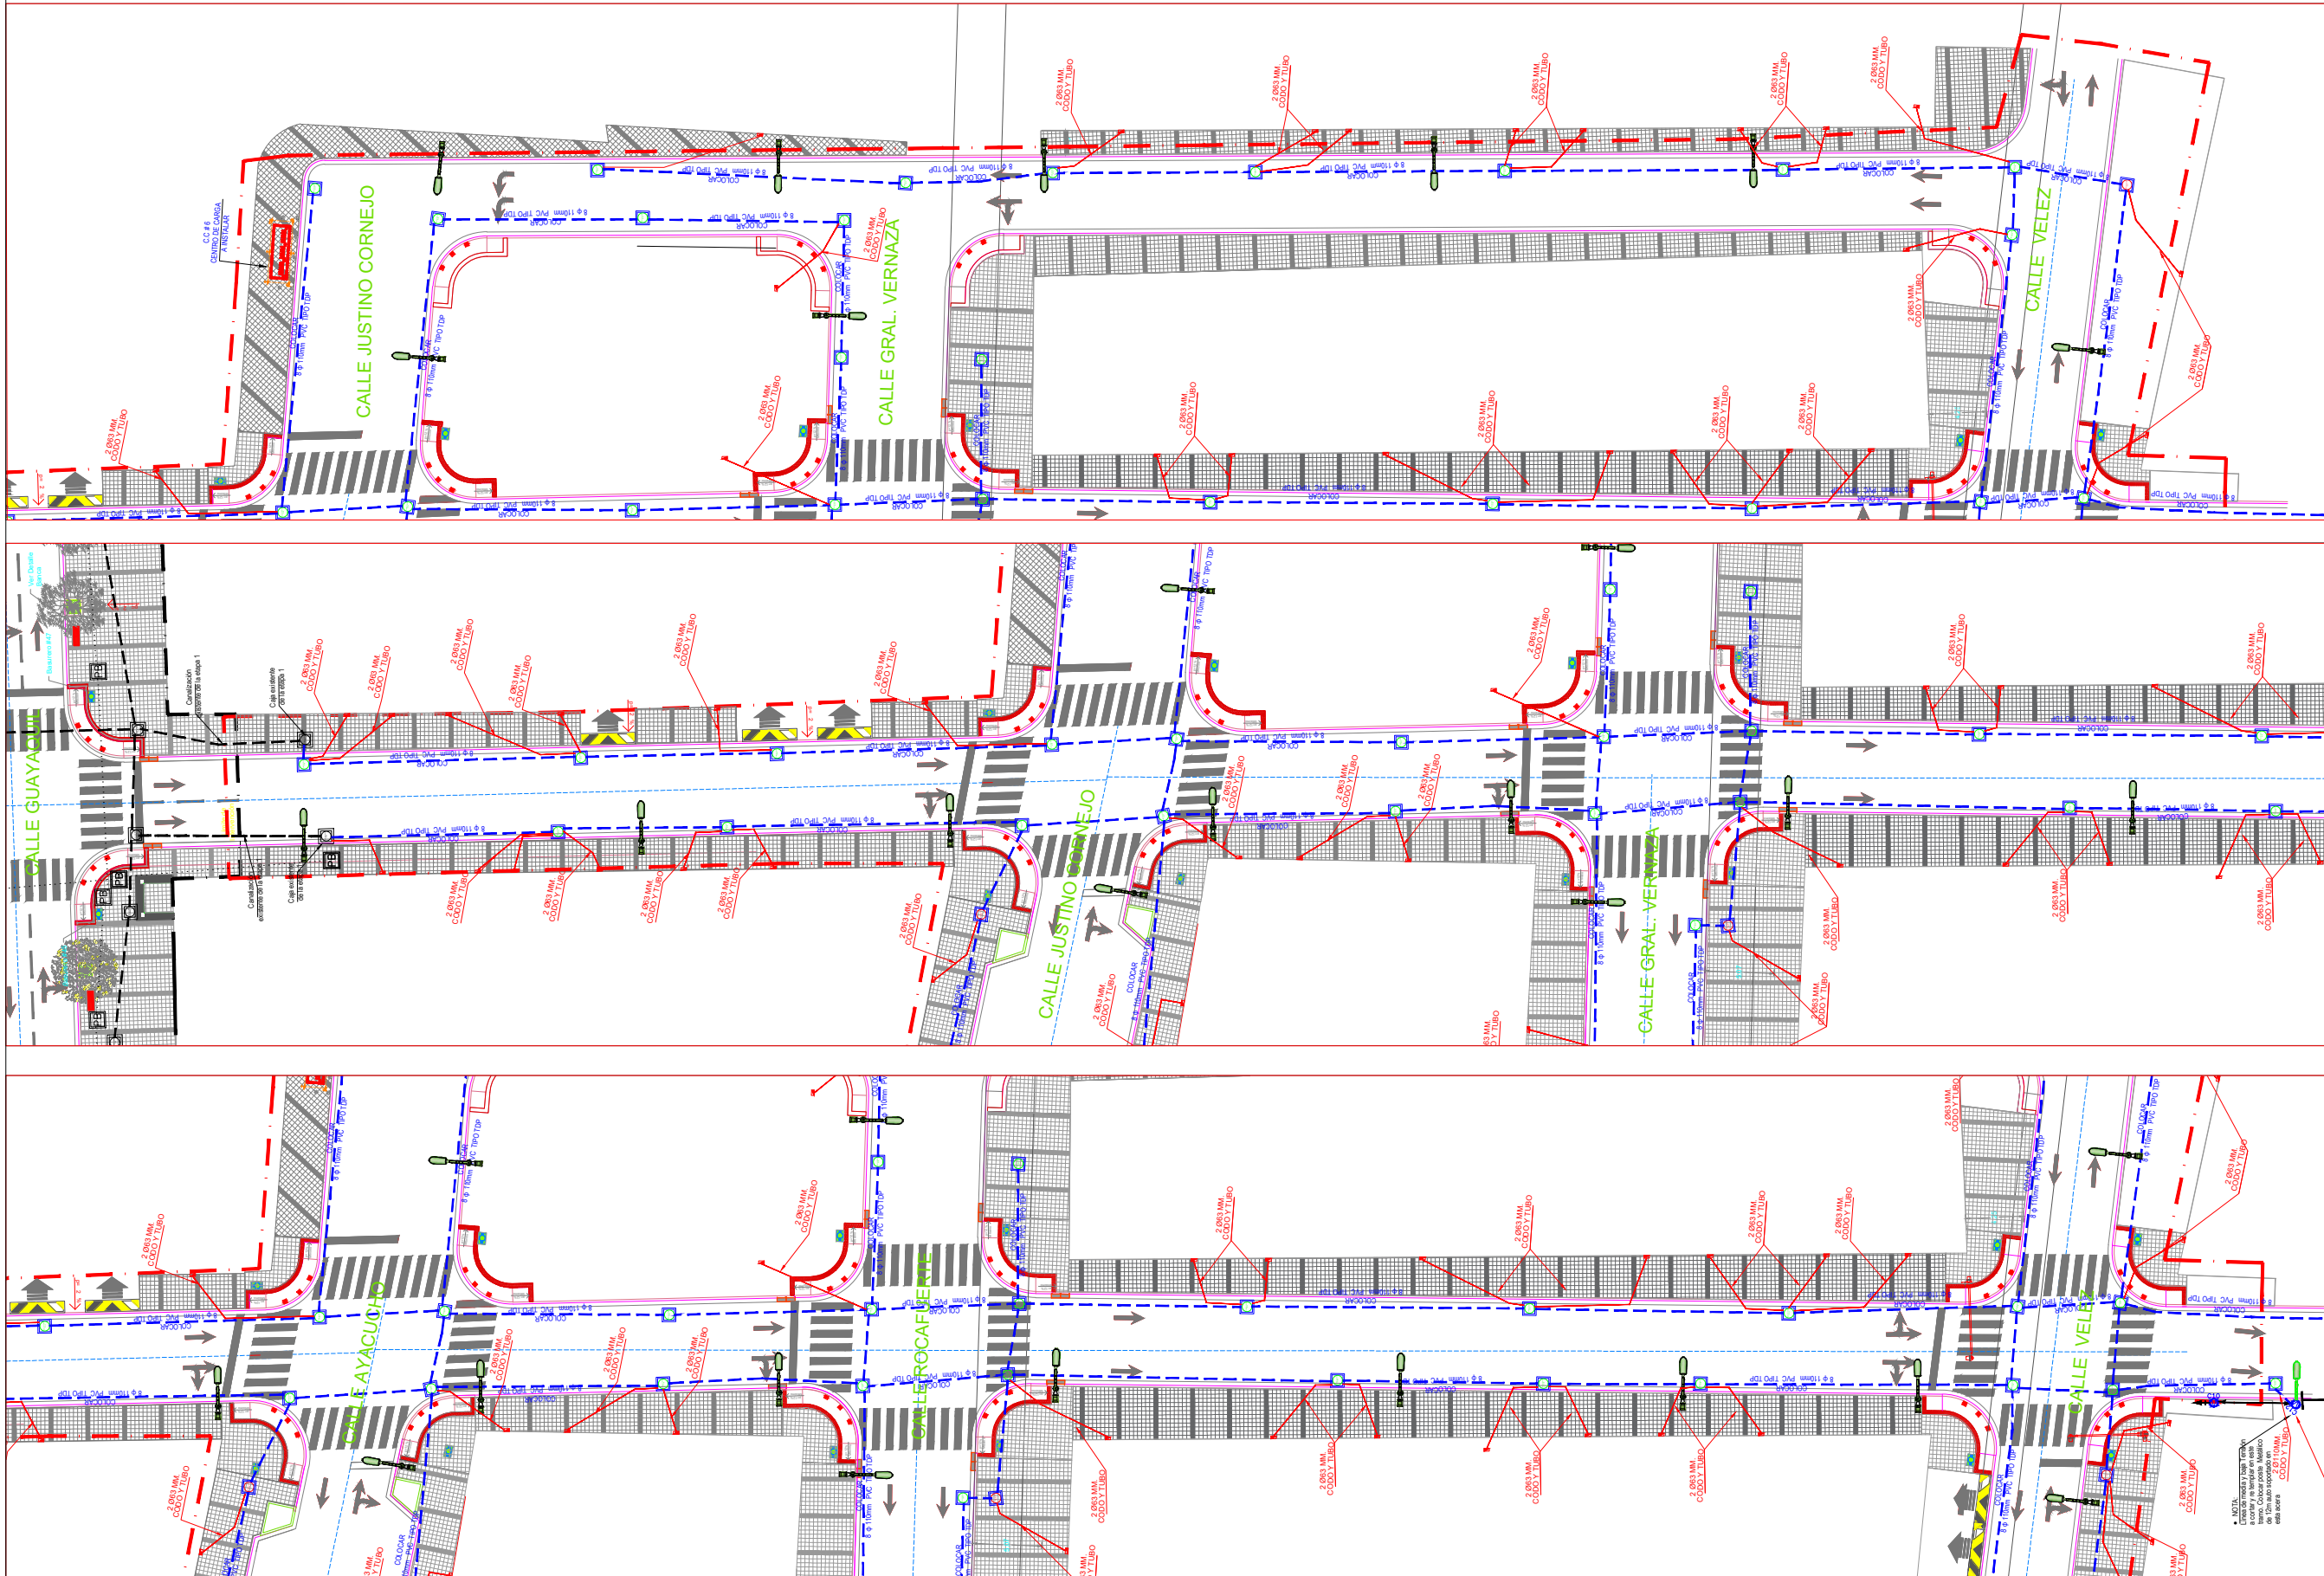

PROYECTO:
REGENERACIÓN URBANA DE LA AV. VICENTE
PIEDRAHITA DESDE CALLE SOLEDAD HASTA EL
PUENTE BANIFE Y CALLE GUAYAQUIL DESDE
JOSÉ VÉLEZ HASTA EL MALECÓN 26 DE
NOVIEMBRE Y EL CINTURÓN PERIMETRAL DEL
CASCO COMERCIAL DESDE LA CALLE SOLEDAD
HASTA LA CALLE VICENTE ROCAFUERTE Y
DESDE LA CALLE JOSÉ VÉLEZ HASTA LA ACERA
SUR DE LA CALLE MALECÓN 26 DE NOVIEMBRE.
TRAMO 2 - ETAPA III - ETAPA IV

ELABORADO POR:

ARQ. FERNANDO SAN LUCAS
DIRECTOR GENERAL DESAROLLO Y
ORDENAMIENTO TERRITORIAL
REVISADO POR:

ING. JAVIER PRIETO LAINA
SUBDIRECTOR CONSTRUCCIÓN Y
MANTENIMIENTO
APROBADO POR:

ING. ANGEL TAPE VELIZ
DIRECTOR GENERAL DE OBRAS
PÚBLICAS

CONTIENE:

ETAPA 3
CALLE 24 DE MAYO
DESDE LA CALLE JUSTINO
CORNEJO
HASTA LA CALLE VELEZ

ETAPA 3
CALLE ROCAFUERTE
DESDE LA CALLE PIEDRAHITA
HASTA LA CALLE VELEZ

CANALIZACIÓN COMUNICACIÓN

ESCALA: INDICADAS

DISEÑOS

FECHA: ABRIL 2025

LÁMINA: L-COM-3