


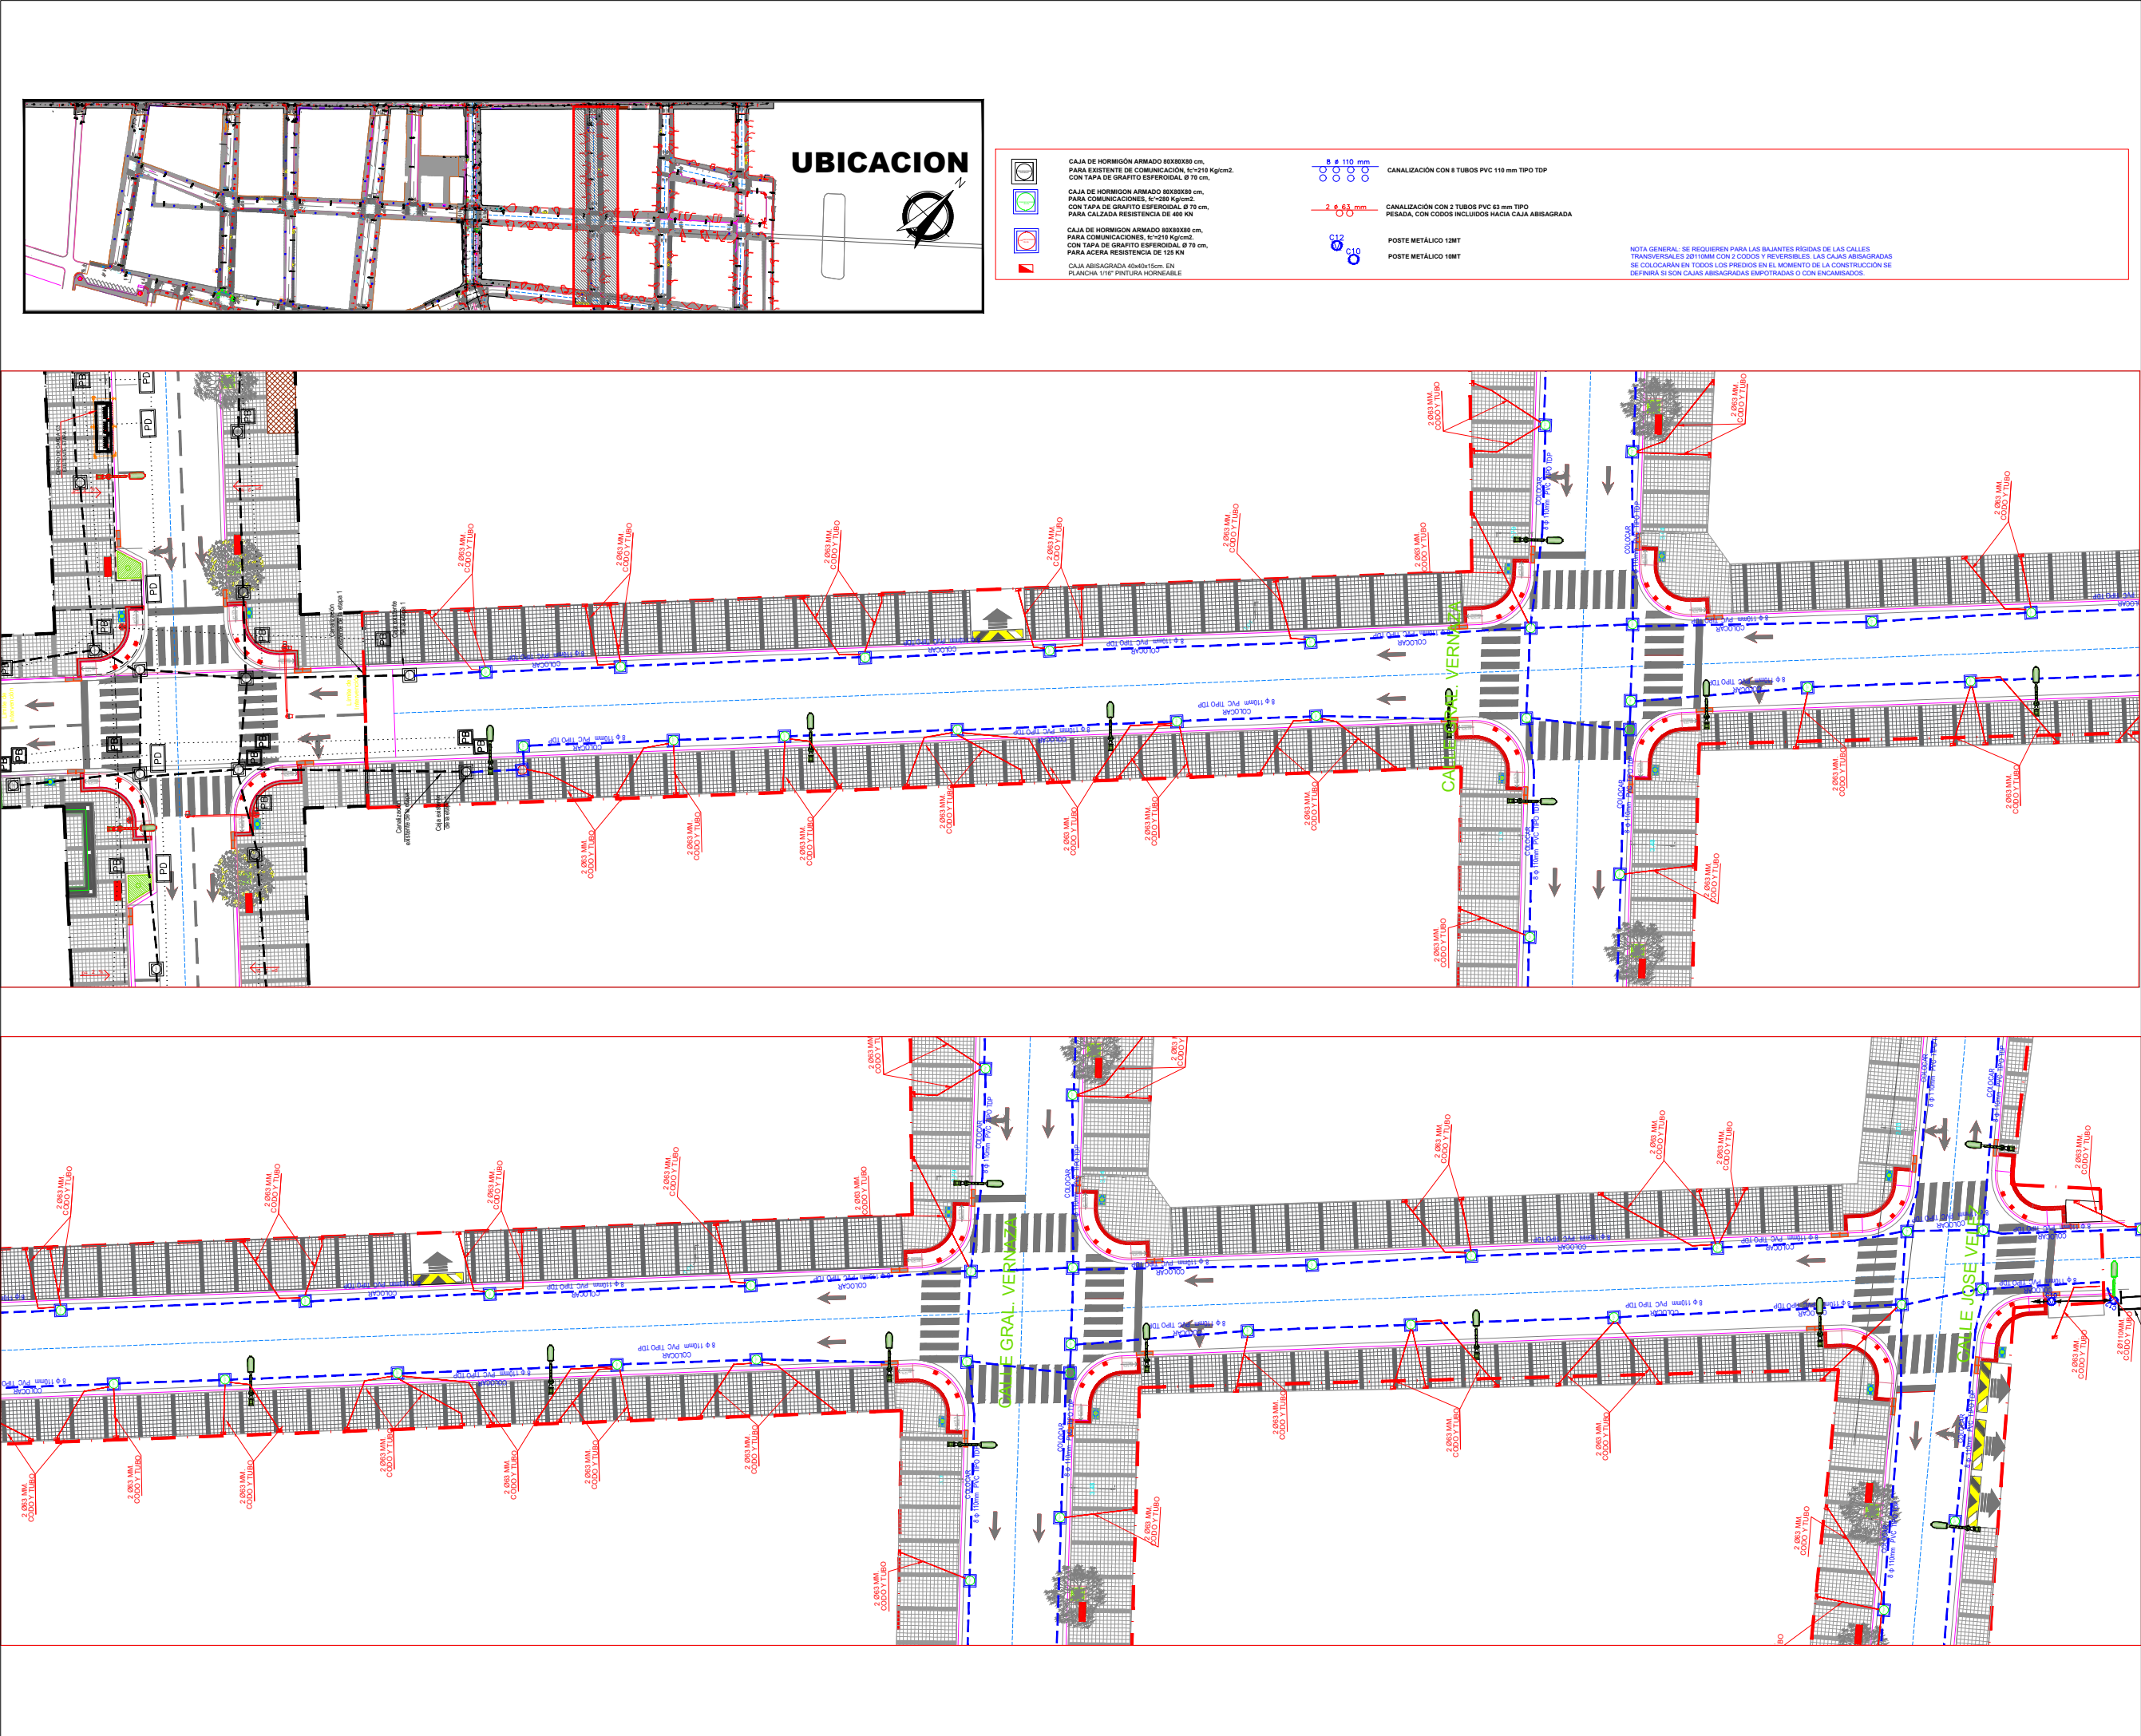

PROYECTO:
REGENERACIÓN URBANA DE LA AV. VICENTE
PIEDRAHITA DESDE CALLE SOLEDAD HASTA EL
PUENTE BANIFE Y CALLE GUAYAQUIL DESDE
JOSÉ VÉLEZ HASTA EL MALECÓN 26 DE
NOVIEMBRE Y EL CINTURÓN PERIMETRAL DEL
CASCO COMERCIAL DESDE LA CALLE SOLEDAD
HASTA LA CALLE VICENTE ROCAFUERTE Y
DESDE LA CALLE JOSÉ VÉLEZ HASTA LA ACERA
SUR DE LA CALLE MALECÓN 26 DE NOVIEMBRE.
TRAMO 2 - ETAPA III - ETAPA IV

ELABORADO POR:

ARQ. FERNANDO SAN LUCAS
DIRECTOR GENERAL DESAROLLO Y
ORDENAMIENTO TERRITORIAL

REVISADO POR:

ING. JAVIER PRIETO LAINA
SUBDIRECTOR CONSTRUCCIÓN Y
MANTENIMIENTO

APROBADO POR:

ING. ANGEL TAPE VELIZ
DIRECTOR GENERAL DE OBRAS
PÚBLICAS

CONTIENE:

ETAPA 3
CALLE COLÓN
DESDE LA CALLE PIEDRAHITA
HASTA LA CALLE VELEZ

CANALIZACIÓN COMUNICACIÓN

ESCALA:	INDICADAS
DISEÑOS	
FECHA: ABRIL 2025	LÁMINA: L-COM-5