




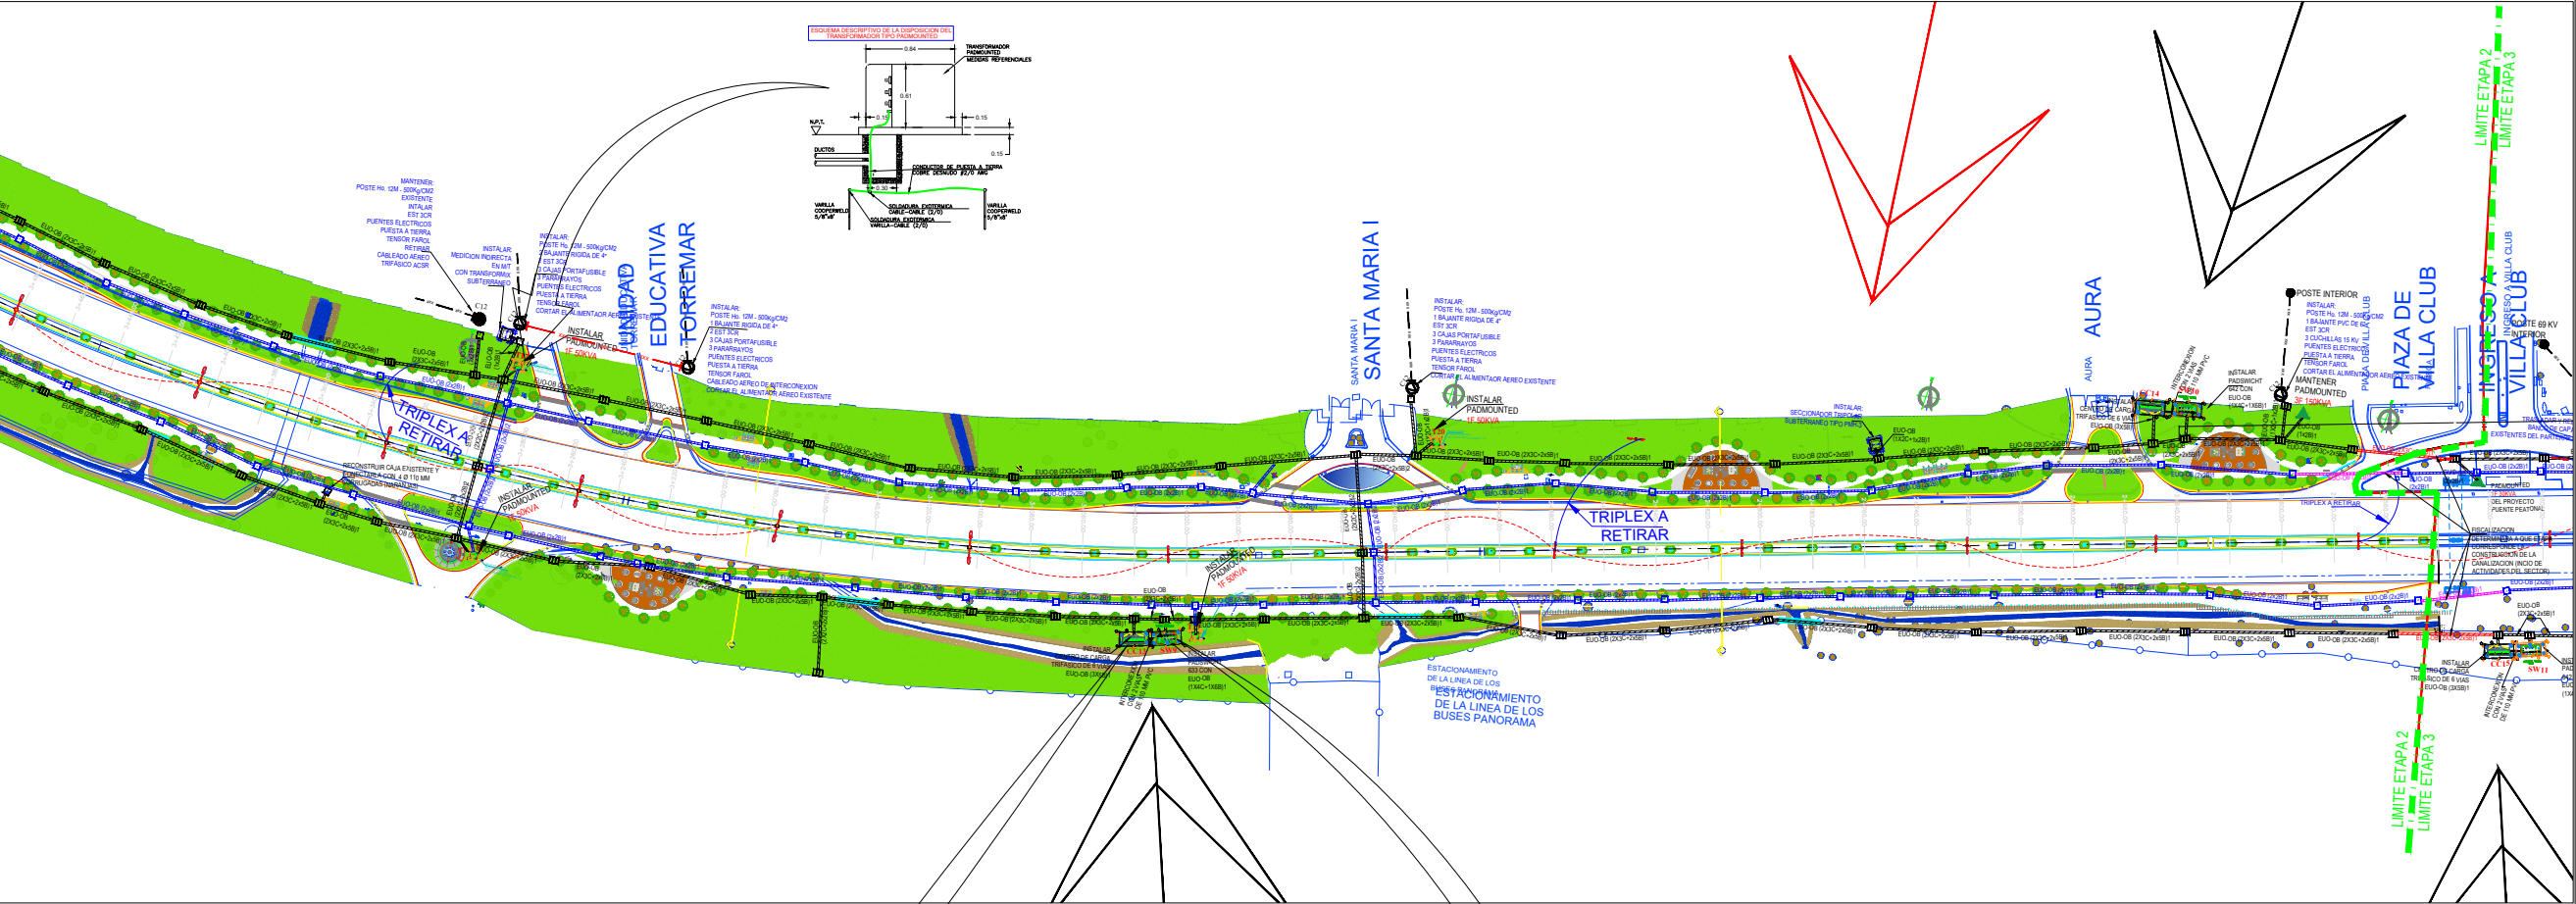


CONECTOR DE BAJA TENSION TIPO PERFORADO PARA LAS INSTALACIONES DE BAJO VOLTAJE (SEMAFOROS, ILUMINACION, ACORDEONES HACIA LOS ARBORES) Y EN LOS CAMBIOS DE CALIBRES DE ALIMENTADORES.

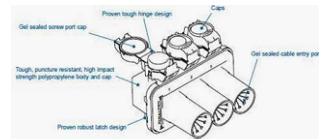


ESQUEMA DESCRIPTIVO DEL CENTRO DE CARGA 15 KV.- DE 6 VIAS

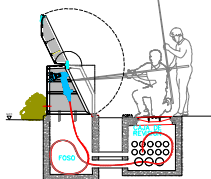


ESQUEMA DESCRIPTIVO DE LA DISPOSICION DEL PASADIZO DE 6 VIAS

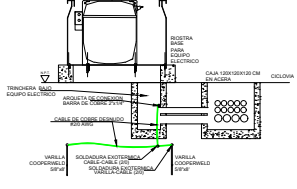


NOMENCLATURA DE LA CANALIZACION A CONSTRUIR SEGUN EL MEE:

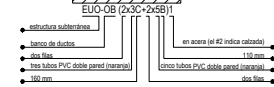

ESQUEMA DESCRIPTIVO DE LA DISPOSICION DE LAS CANALIZACIONES CON SUS CORRESPONDIENTES SEPARADORES Y CAMADA DE ARENA.

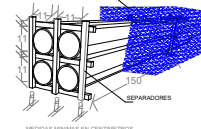


ESQUEMA DESCRIPTIVO DE LA CANALIZACION PARA EL SISTEMA DE SEMAFORIZACION

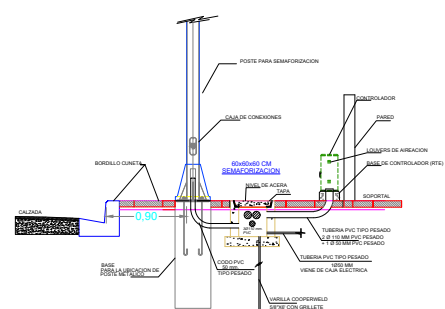


BASE DE TRANSFORMADOR PADMOUNTED DE n KVA 1F 7600/240-120 V


ESCALA 1:25

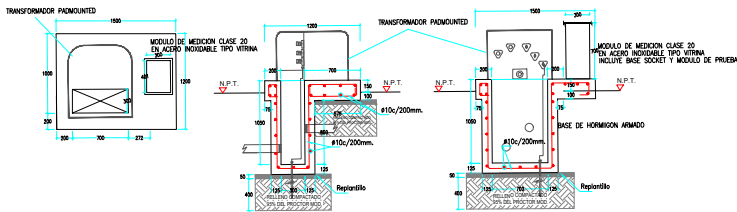


ESQUEMA DESCRIPTIVO DE LA OBRA CIVIL PARA ALCANAR EL MEDIDOR E INGRESO DE COM. INDICACIONES DE LAS VIVIENDAS ALEJADAS (AEREO)

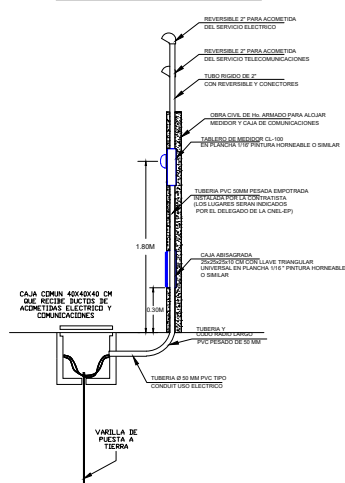

ESQUEMA DESCRIPTIVO DE LA INSTALACION DE LAS BAJANTES ELECTRICAS

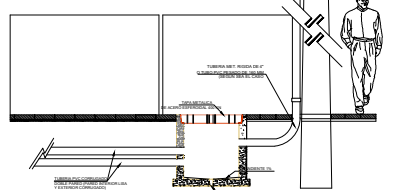

ESQUEMA DESCRIPTIVO DE LA CANALIZACION PARA EL SISTEMA ELECTRICO

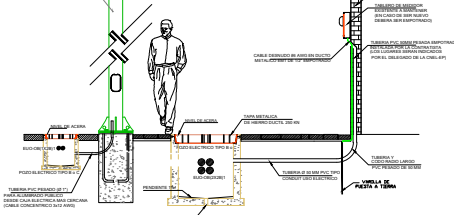

UBICACIÓN



PROYECTO:

REGENERACIÓN URBANA DE LA AVENIDA LEÓN FEBRES CORDERO DESDE EL PUENTE VICENTE ROCAFUERTE HASTA EL SECTOR KM10 DE LA PARROQUIA URBANA SATELITE DE LA AURORA DEL CANTÓN DAULE (ETAPA 1 Y ETAPA 2)

ELABORADO / EDITADO POR:

ING. JUAN DE DIOS MORAN P.
SUBDIRECTOR DE OBRAS POR ADMINISTRACIÓN DIRECTA
REVISADO POR:

ING. JAVIER PRIETO LAINA
SUBDIRECTOR CONSTRUCCIÓN Y MANTENIMIENTO
APROBADO POR:

ING. ANGEL TAPE VELIZ
DIRECTOR GENERAL DE OBRAS PÚBLICAS

CONTIENE:

REQUERIMIENTOS DE OBRA CIVIL
- CANALIZACIONES SISTEMA MEDIO VOLTAJE
- CAJAS Y BASES DE EQUIPOS ELECTRICOS
- POSTES Y BAJANTES
- DETALLES CONSTRUCTIVOS

ESCALA: INDICADAS

DISEÑOS

FECHA: MAYO 2025

LÁMINA: L-ELEC-2-2