




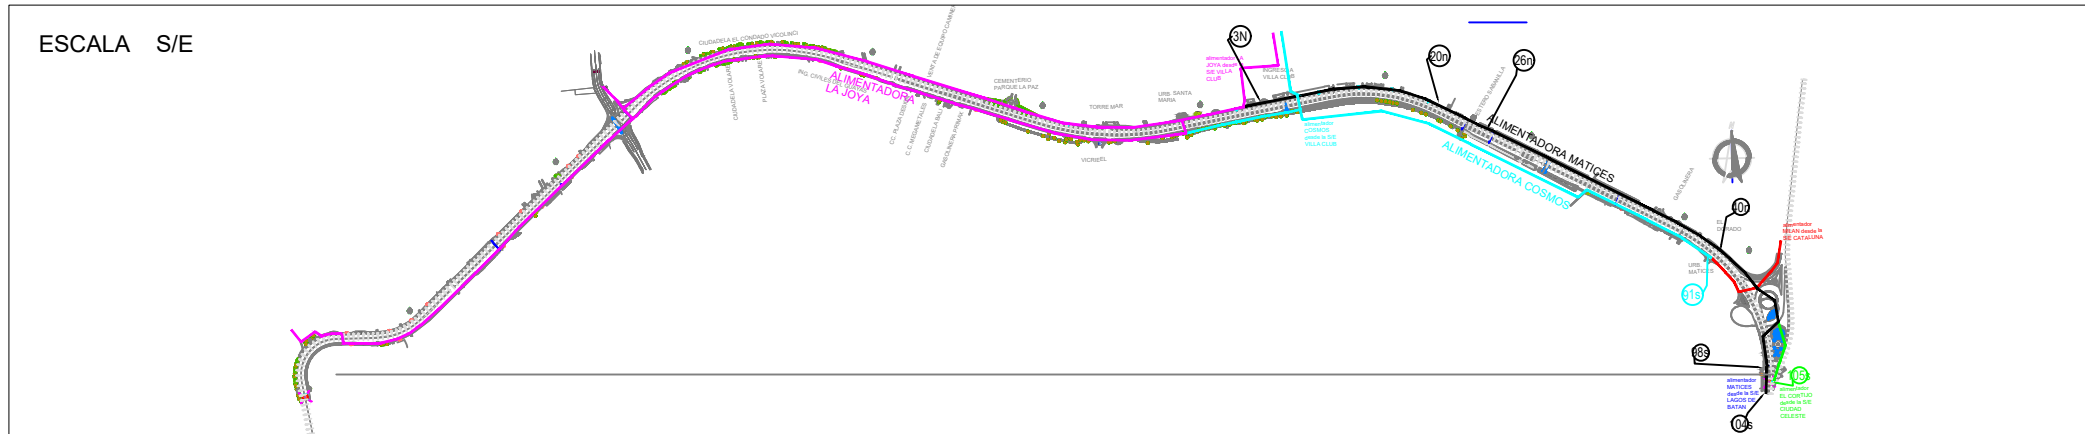

ESCALA S/E

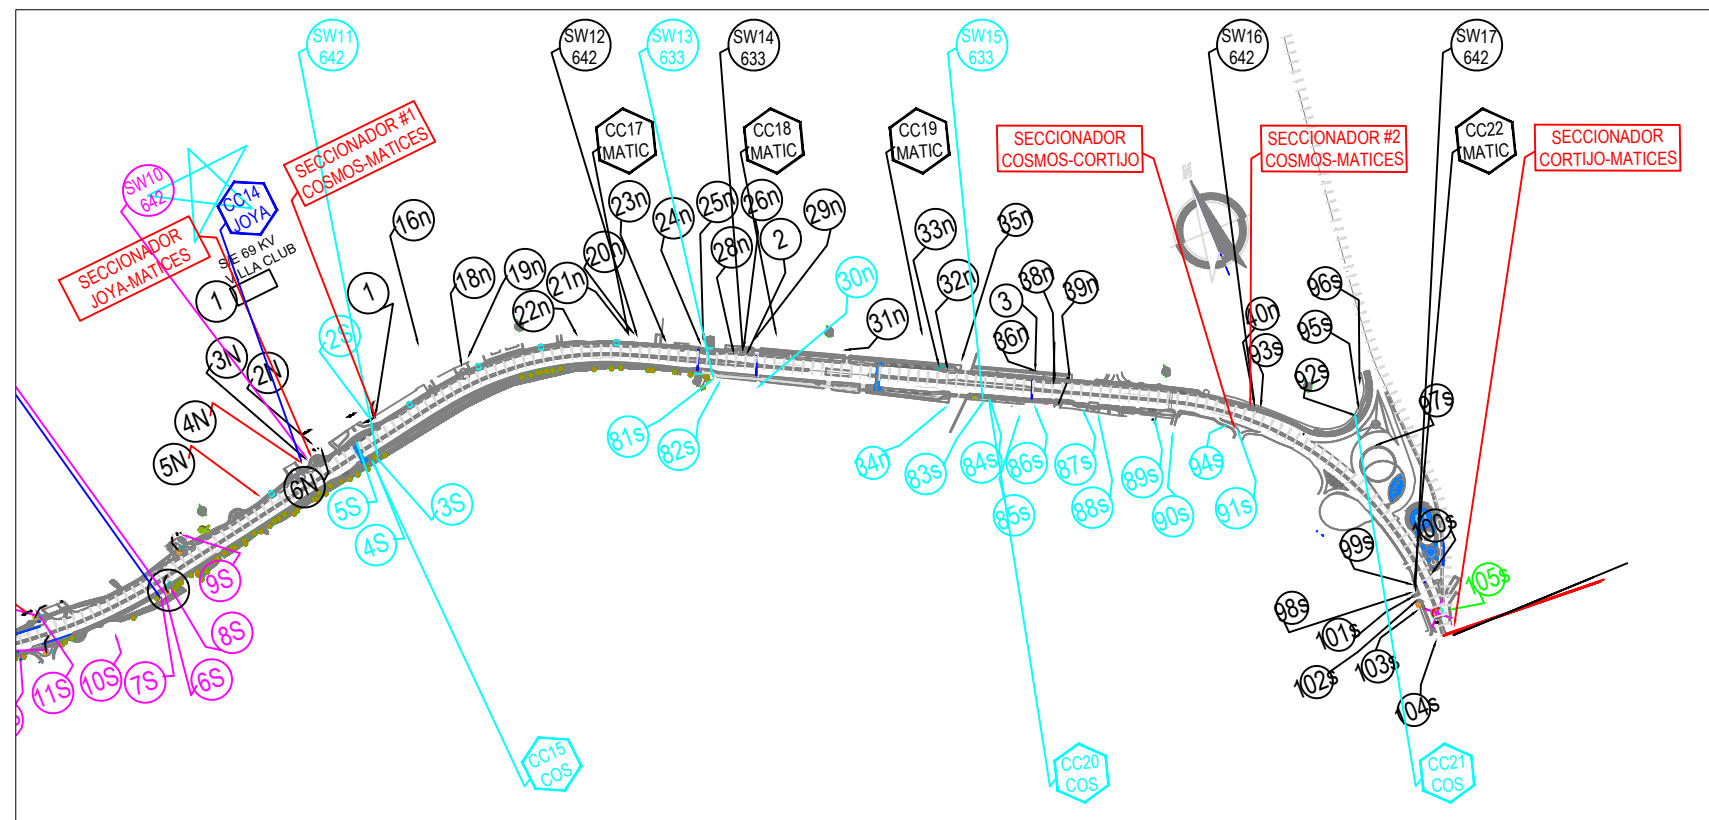

GOBIERNO AUTÓNOMO
DESCENTRALIZADO
ILUSTRE MUNICIPALIDAD DEL
CANTÓN DAULE

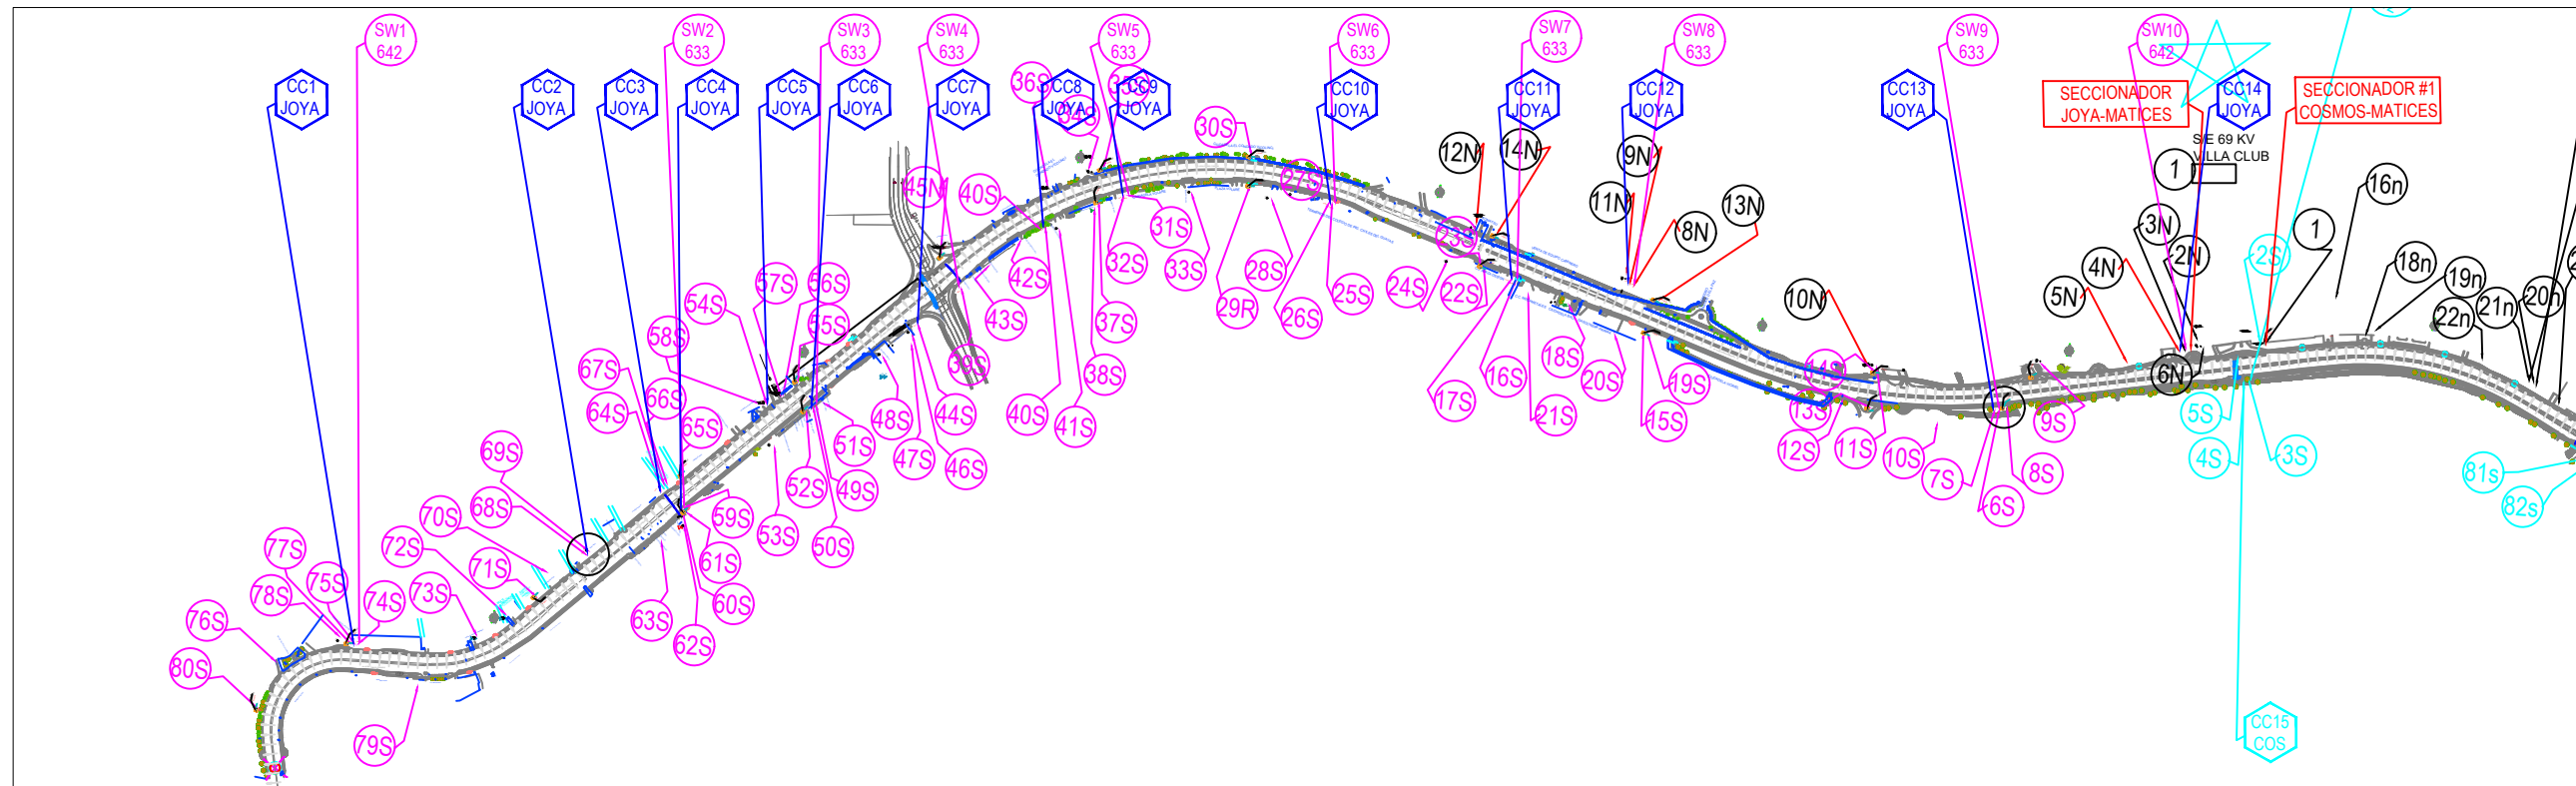

DR. WILSON CAÑIZARES VILLAMAR
ALCALDE
ADMINISTRACIÓN 2023 -2027

UBICACIÓN



PROYECTO:

REGENERACIÓN URBANA DE LA
AVENIDA LEÓN FEBRES CORDERO
DESDE EL PUENTE VICENTE
ROCAFUERTE HASTA EL SECTOR
KM10 DE LA PARROQUIA URBANA
SATELITE DE LA AURORA DEL
CANTÓN DAULE (ETAPA 1 Y ETAPA
2)

ELABORADO POR:

ING. JUAN DE DIOS MORAN P.
SUBDIRECTOR DE OBRAS POR
AMINISTRACION DIRECTO

REVISADO POR:

ING. JAVIER PRIETO LAINA
SUBDIRECTOR CONSTRUCCIÓN Y
MANTENIMIENTO

APROBADO POR:

ING. ANGEL TAIPE VELIZ
DIRECTOR GENERAL DE OBRAS
PÚBLICAS

CONTIENE:

UBICACION DE ELEMENTOS ELECTRICOS
DEL DIAGRAMA UNIFILAR

ESCALA: INDICADAS

DISEÑOS

FECHA:
MAYO 2025

LÁMINA:
L-ELEC-4-1