

CENTRO DE DISTRIBUCIÓN DE 3 MÓDULOS DE 6 VAS

TRANSFORMADOR PAD MOUNTED TIPO MALLA
TRABAJO 15 7867040-32 V CON DOBLE SECCIONADOR
EN LADO DE MEDIA TENSION

CAJA DE HORMIGÓN ARMADO 100X100X80 cm. PARA MEDIA Y BAJA TENSION 10-200 Kg/m². CON TAPA DE GRAFITO ESFERICA Ø 70 cm. RESISTENCIA DE 125 KN. USO PEATONAL.

CAJA DE HORMIGÓN ARMADO 100X100X80 cm. PARA MEDIA Y BAJA TENSION 10-200 Kg/m². CON TAPA DE GRAFITO ESFERICA Ø 70 cm. RESISTENCIA DE 400 KN. USO PEATONAL.

CAJA DE HORMIGÓN ARMADO 200X100X80 cm. PARA MEDIA Y BAJA TENSION 10-200 Kg/m². CON TAPA DE GRAFITO ESFERICA 180X75 cm. RESISTENCIA DE 400 KN. USO PEATONAL.

PB CAJA DE HORMIGÓN ARMADO 100X100X80 cm. PARA MEDIA Y BAJA TENSION 10-200 Kg/m². CON TAPA DE GRAFITO ESFERICA Ø 70 cm. RESISTENCIA DE 125 KN. USO PEATONAL.

PE CAJA DE HORMIGÓN ARMADO 100X100X80 cm. PARA MEDIA Y BAJA TENSION 10-200 Kg/m². CON TAPA DE GRAFITO ESFERICA Ø 70 cm. RESISTENCIA DE 400 KN. USO PEATONAL.

PD CAJA DE HORMIGÓN ARMADO 200X100X80 cm. PARA MEDIA Y BAJA TENSION 10-200 Kg/m². CON TAPA DE GRAFITO ESFERICA 180X75 cm. RESISTENCIA DE 400 KN. USO PEATONAL.

B2 x 4B2 BANCO DE DUCTOS 8 X 110 mm EN CALZADA

B2 x 4B2 BANCO DE DUCTOS 8 X 110 mm EN CALZADA

B2 x 4B2 BANCO DE DUCTOS 8 X 110 mm EN CALZADA




B2 x 3B3 BANCO DE DUCTOS 8 X 110 mm EN ACERA B. TENSION

B2 x 4B3 BANCO DE DUCTOS 8 X 110 mm EN ACERA B. TENSION

C10 POSTE METALICO AUTOSPORTADO DE 10 m.

C12 POSTE METALICO AUTOSPORTADO DE 12 m.

C10 POSTE DE HORMIGÓN EXISTENTE A MANTENER

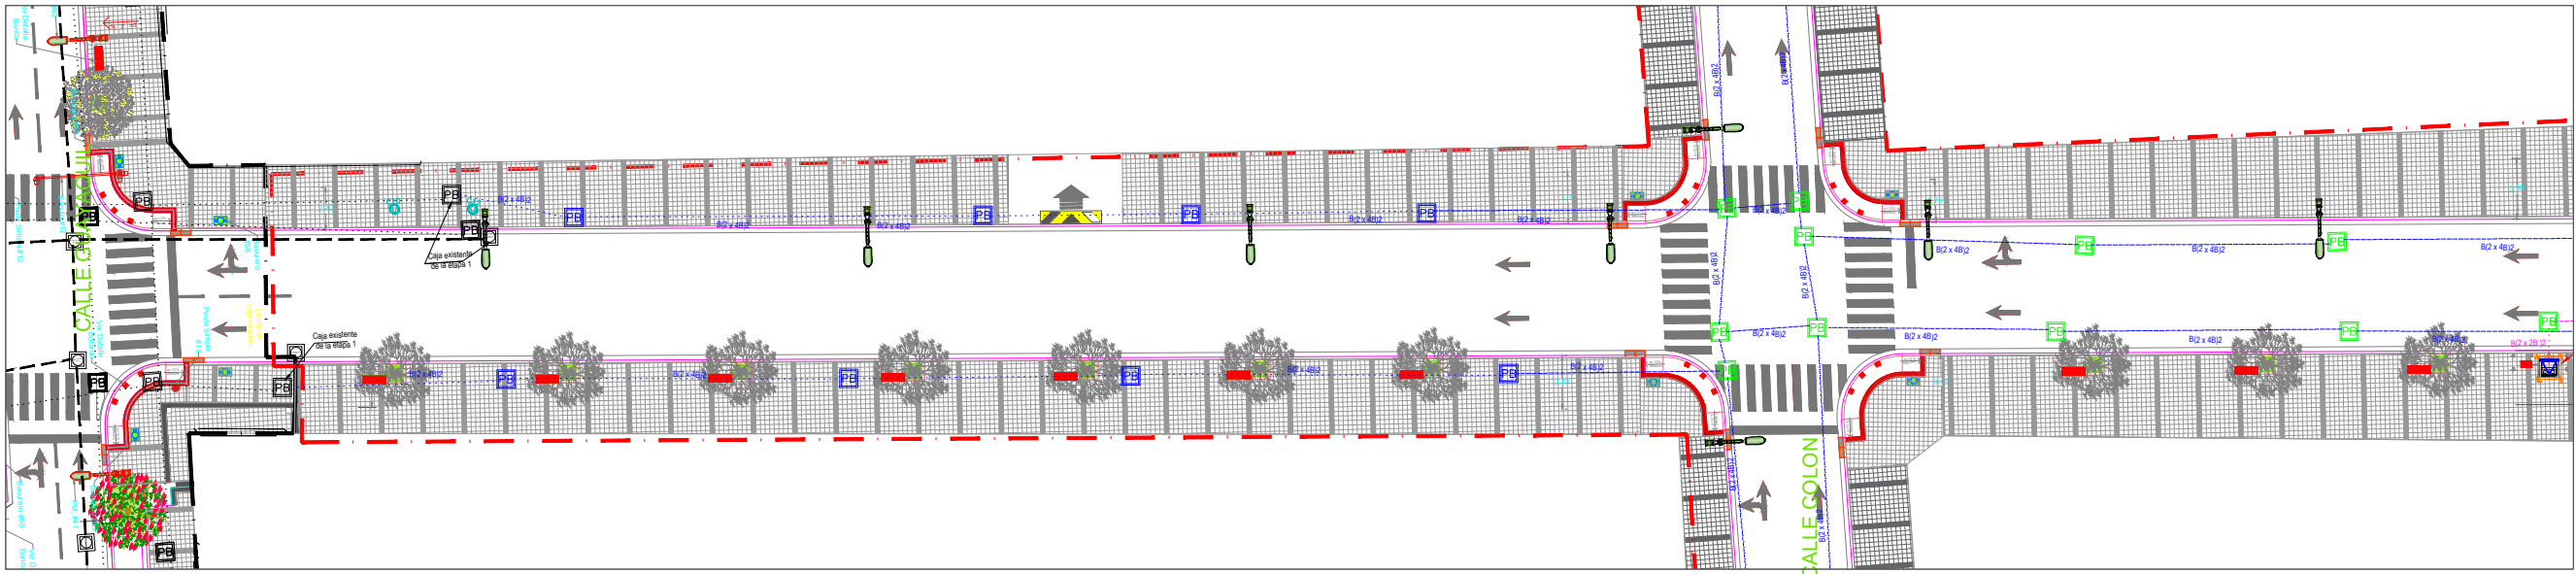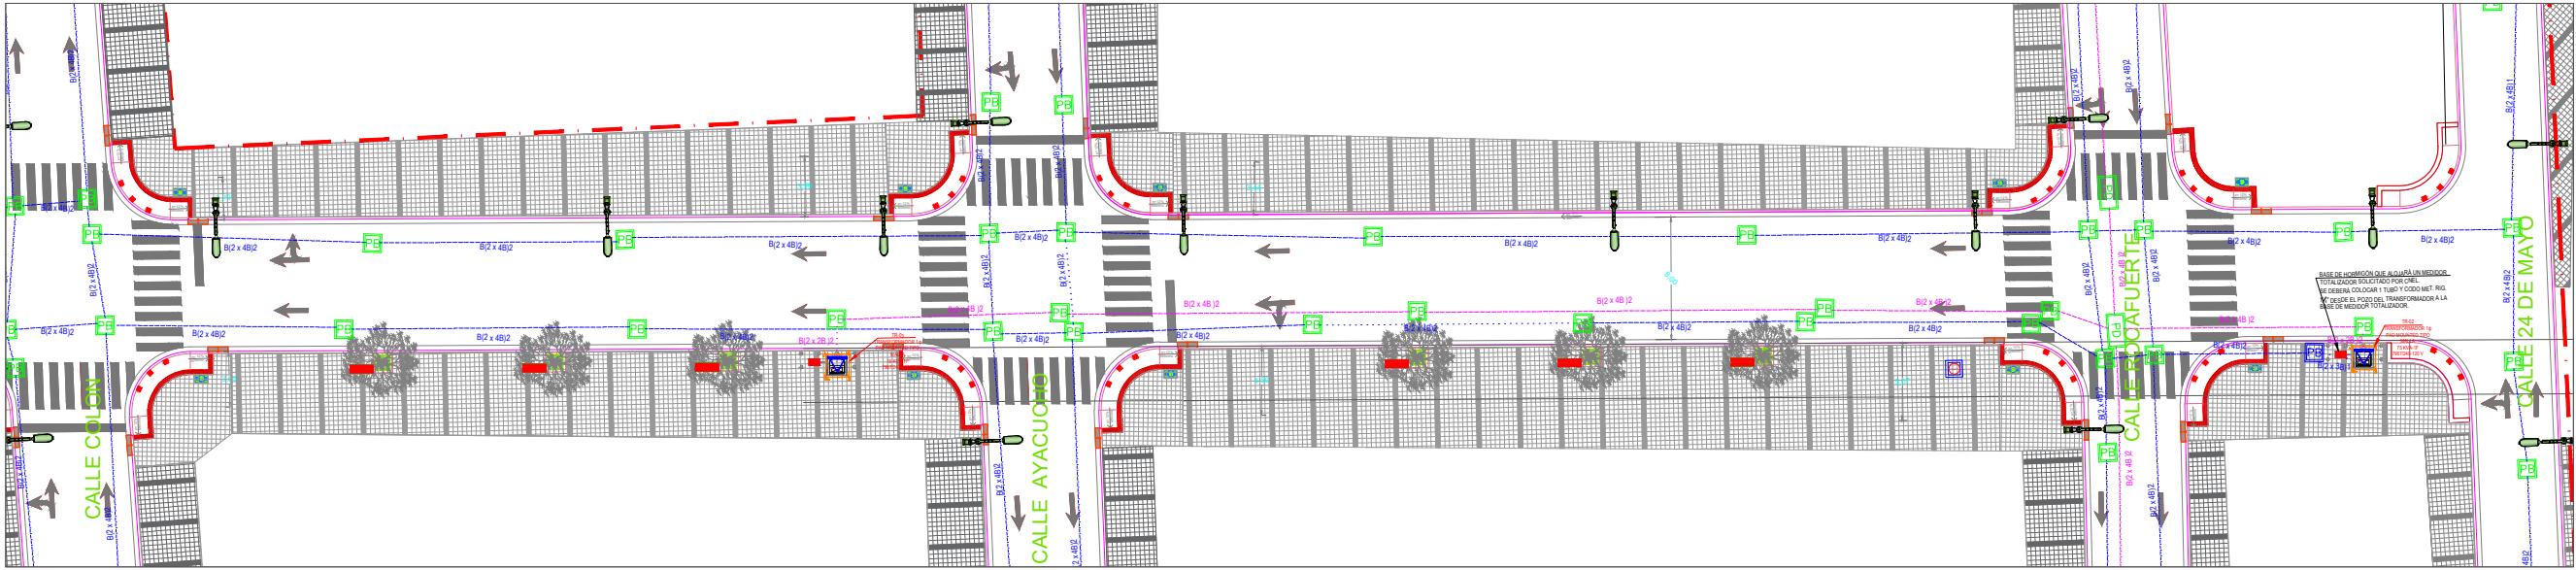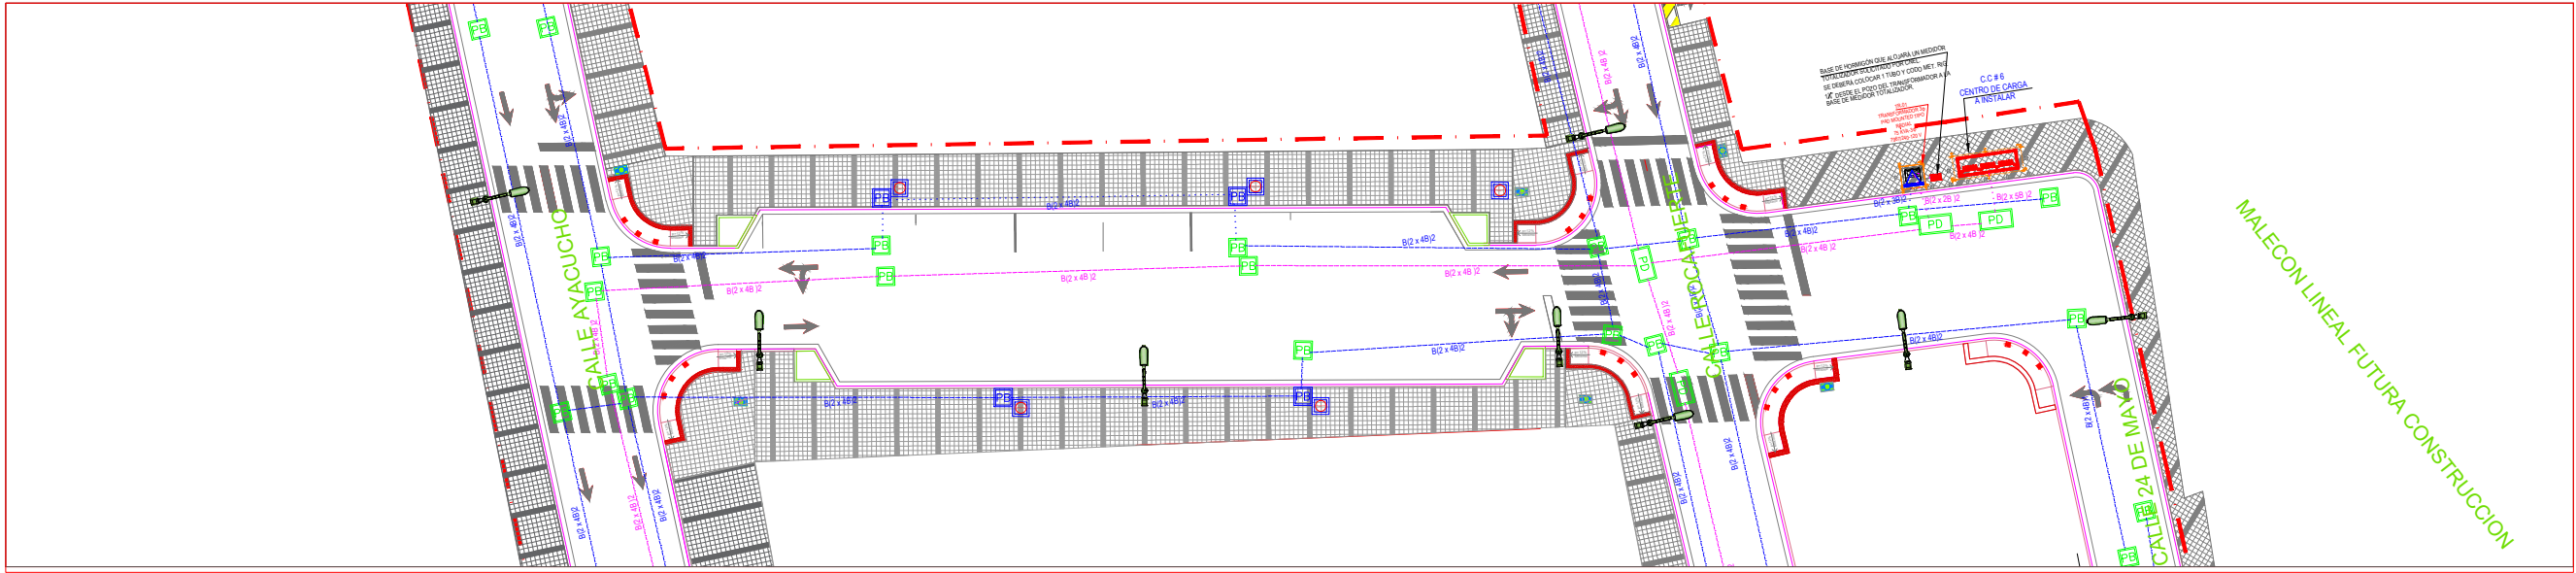

GOBIERNO AUTÓNOMO
DESCENTRALIZADO
ILUSTRE MUNICIPALIDAD DEL
CANTÓN DAULE

GOBIERNO AUTÓNOMO DESCENTRALIZADO
ILUSTRE MUNICIPALIDAD DEL
Daule
Capital Agrícola del Ecuador

DR. WILSON CAÑIZARES VILLAMAR
ALCALDE
ADMINISTRACIÓN 2023 -2027



PROYECTO:
REGENERACIÓN URBANA DE LA AV. VICENTE
PIEDRAHITA DESDE CALLE SOLEDAD HASTA EL
PUENTE BANIFE Y CALLE GUAYAQUIL DESDE
JOSÉ VÉLEZ HASTA EL MALECÓN 26 DE
NOVIEMBRE Y EL CINTURÓN PERIMETRAL DEL
CASCO COMERCIAL DESDE LA CALLE SOLEDAD
HASTA LA CALLE VICENTE ROCAFUERTE Y
DESDE LA CALLE JOSÉ VÉLEZ HASTA LA ACERA
SUR DE LA CALLE MALECÓN 26 DE NOVIEMBRE.
TRAMO 2 - ETAPA III - ETAPA IV

ELABORADO POR:

ARQ. FERNANDO SAN LUCAS
DIRECTOR GENERAL DESAROLLO Y
ORDENAMIENTO TERRITORIAL
REVISADO POR:

ING. JAVIER PRIETO LAINA
SUBDIRECTOR CONSTRUCCIÓN Y
MANTENIMIENTO
APROBADO POR:

ING. ANGEL TAPE VELIZ
DIRECTOR GENERAL DE OBRAS
PÚBLICAS

CONTIENE:
ETAPA 3
CALLE JUSTINO CORNEJO
DESDE LA CALLE AYACUCHO
HASTA LA CALLE 24 DE MAYO

ETAPA 3
CALLE GRAL. VERNAZA
DESDE LA CALLE AYACUCHO
HASTA LA CALLE 24 DE MAYO

CANALIZACIÓN EN MEDIA Y BAJA TENSION

ESCALA: INDICADAS

DISEÑOS

FECHA: ABRIL 2025

LÁMINA: L-ELEC-CL-1