
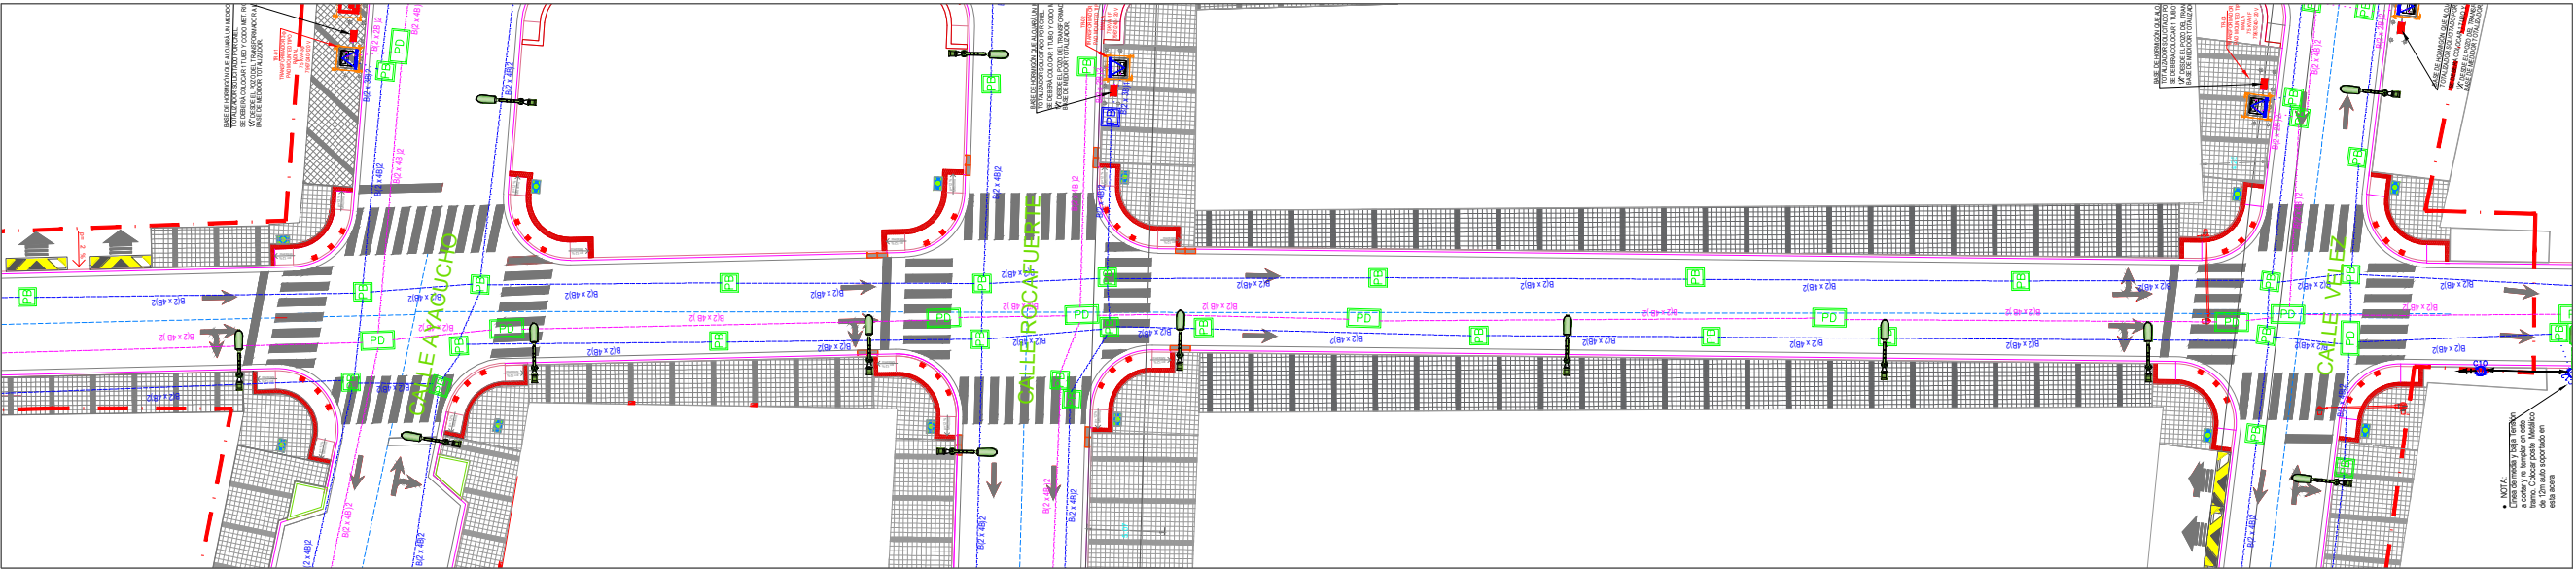
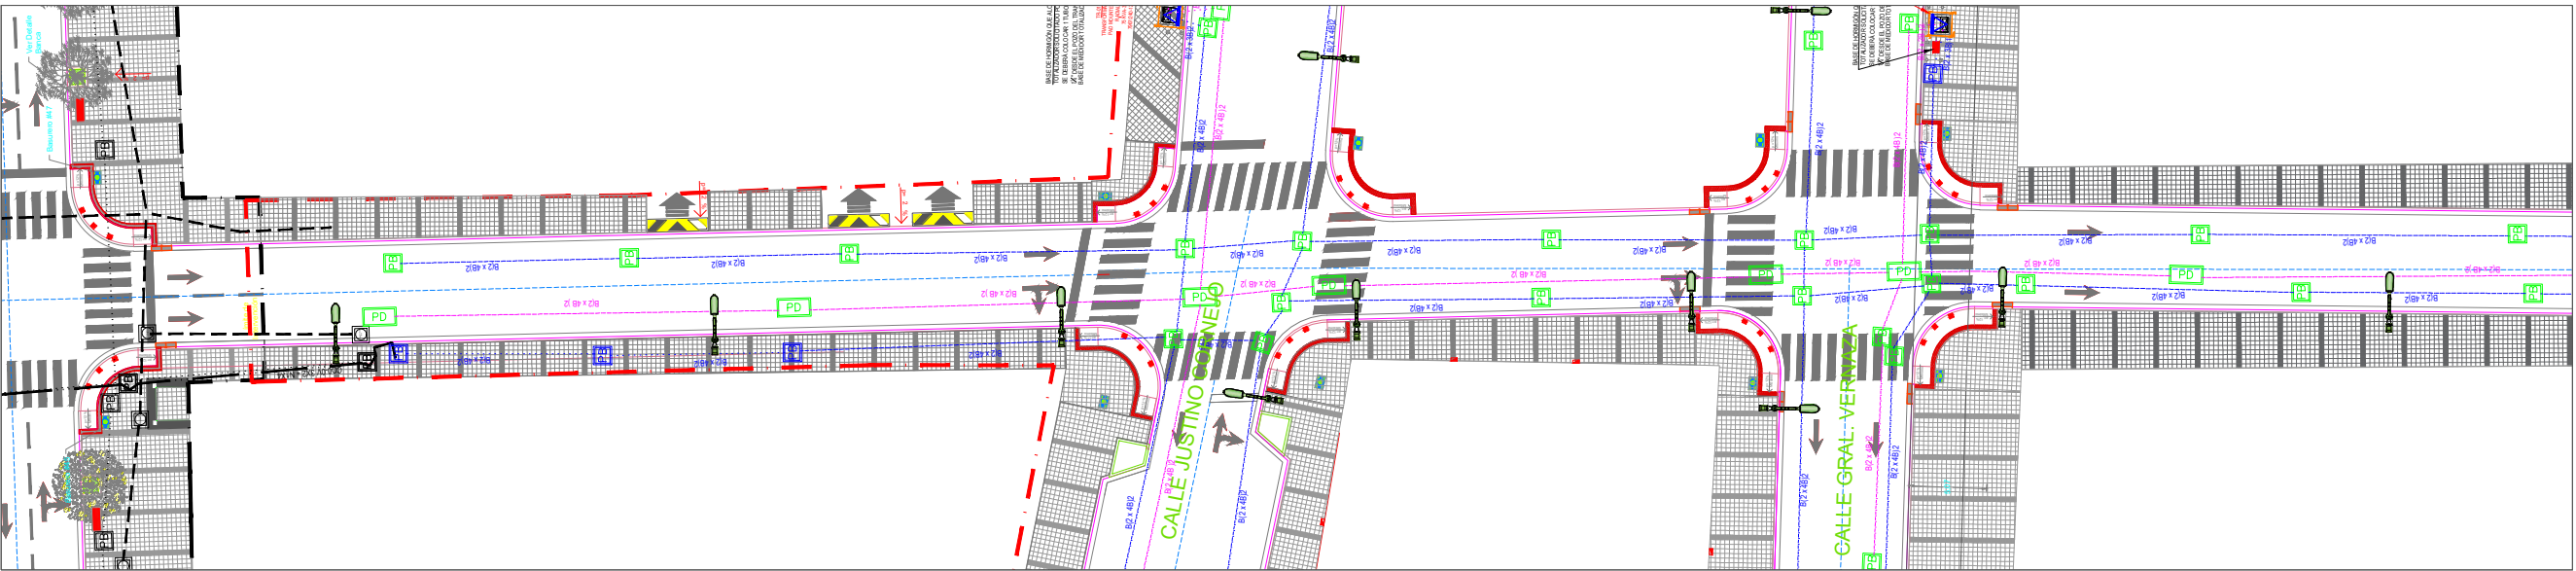


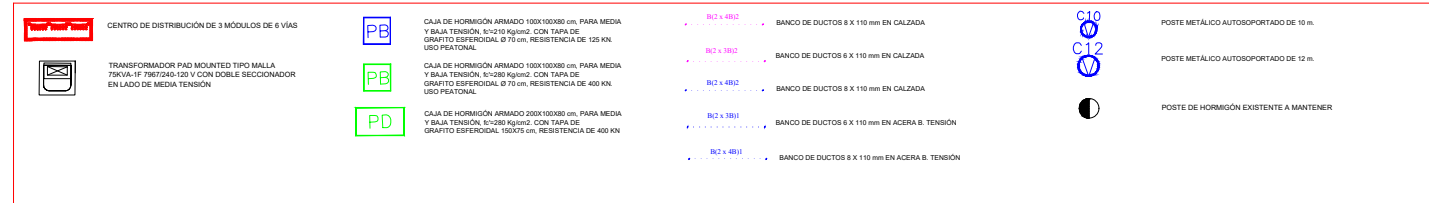

**PROYECTO:**  
REGENERACIÓN URBANA DE LA AV. VICENTE  
PIEDRAHITA DESDE CALLE SOLEDAD HASTA EL  
PUENTE BANIFE Y CALLE GUAYAQUIL DESDE  
JOSÉ VÉLEZ HASTA EL MALECÓN 26 DE  
NOVIEMBRE Y EL CINTURÓN PERIMETRAL DEL  
CASCO COMERCIAL DESDE LA CALLE SOLEDAD  
HASTA LA CALLE VICENTE ROCAFUERTE Y  
DESDE LA CALLE JOSÉ VÉLEZ HASTA LA ACERA  
SUR DE LA CALLE MALECÓN 26 DE NOVIEMBRE.  
TRAMO 2 - ETAPA III - ETAPA IV

**ELABORADO POR:**

\_\_\_\_\_  
ARQ. FERNANDO SAN LUCAS  
**DIRECTOR GENERAL DESAROLLO Y  
ORDENAMIENTO TERRITORIAL**

**REVISADO POR:**

\_\_\_\_\_  
ING. JAVIER PRIETO LAINA  
**SUBDIRECTOR CONSTRUCCIÓN Y  
MANTENIMIENTO**

**APROBADO POR:**

ING. ANGEL TAIPE VELIZ  
DIRECTOR GENERAL DE OBRAS  
PÚBLICAS

**ETAPA 3**  
**CALLE 24 DE MAYO**  
DESDE LA CALLE JUSTINO CORNEJO  
HASTA LA CALLE VELEZ

**ETAPA 3**  
**CALLE ROCAFUERTE**  
DESDE LA CALLE PIEDRAHITA  
HASTA LA CALLE VELEZ

**CANALIZACIÓN EN MEDIA Y BAJA TENSIÓN**

|                             |                               |           |
|-----------------------------|-------------------------------|-----------|
| <b>ESCALA:</b>              |                               | INDICADAS |
| DISEÑOS                     |                               |           |
| <b>FECHA:</b><br>ABRIL 2025 | <b>LÁMINA:</b><br>L-ELEC-CL-3 |           |