


DIAGRAMA UNIFILAR EN MEDIA TENSIÓN ETAPA 3 - DESDE ROCAFUERTE HASTA COLÓN Y DESDE V. PIEDRAHITA HASTA JOSÉ VÉLEZ.

CENTRO CARGA # 6 (NUEVO) SE ALIMENTA DEL
CENTRO DE CARGA EXISTENTE # 3 ETAPA 1

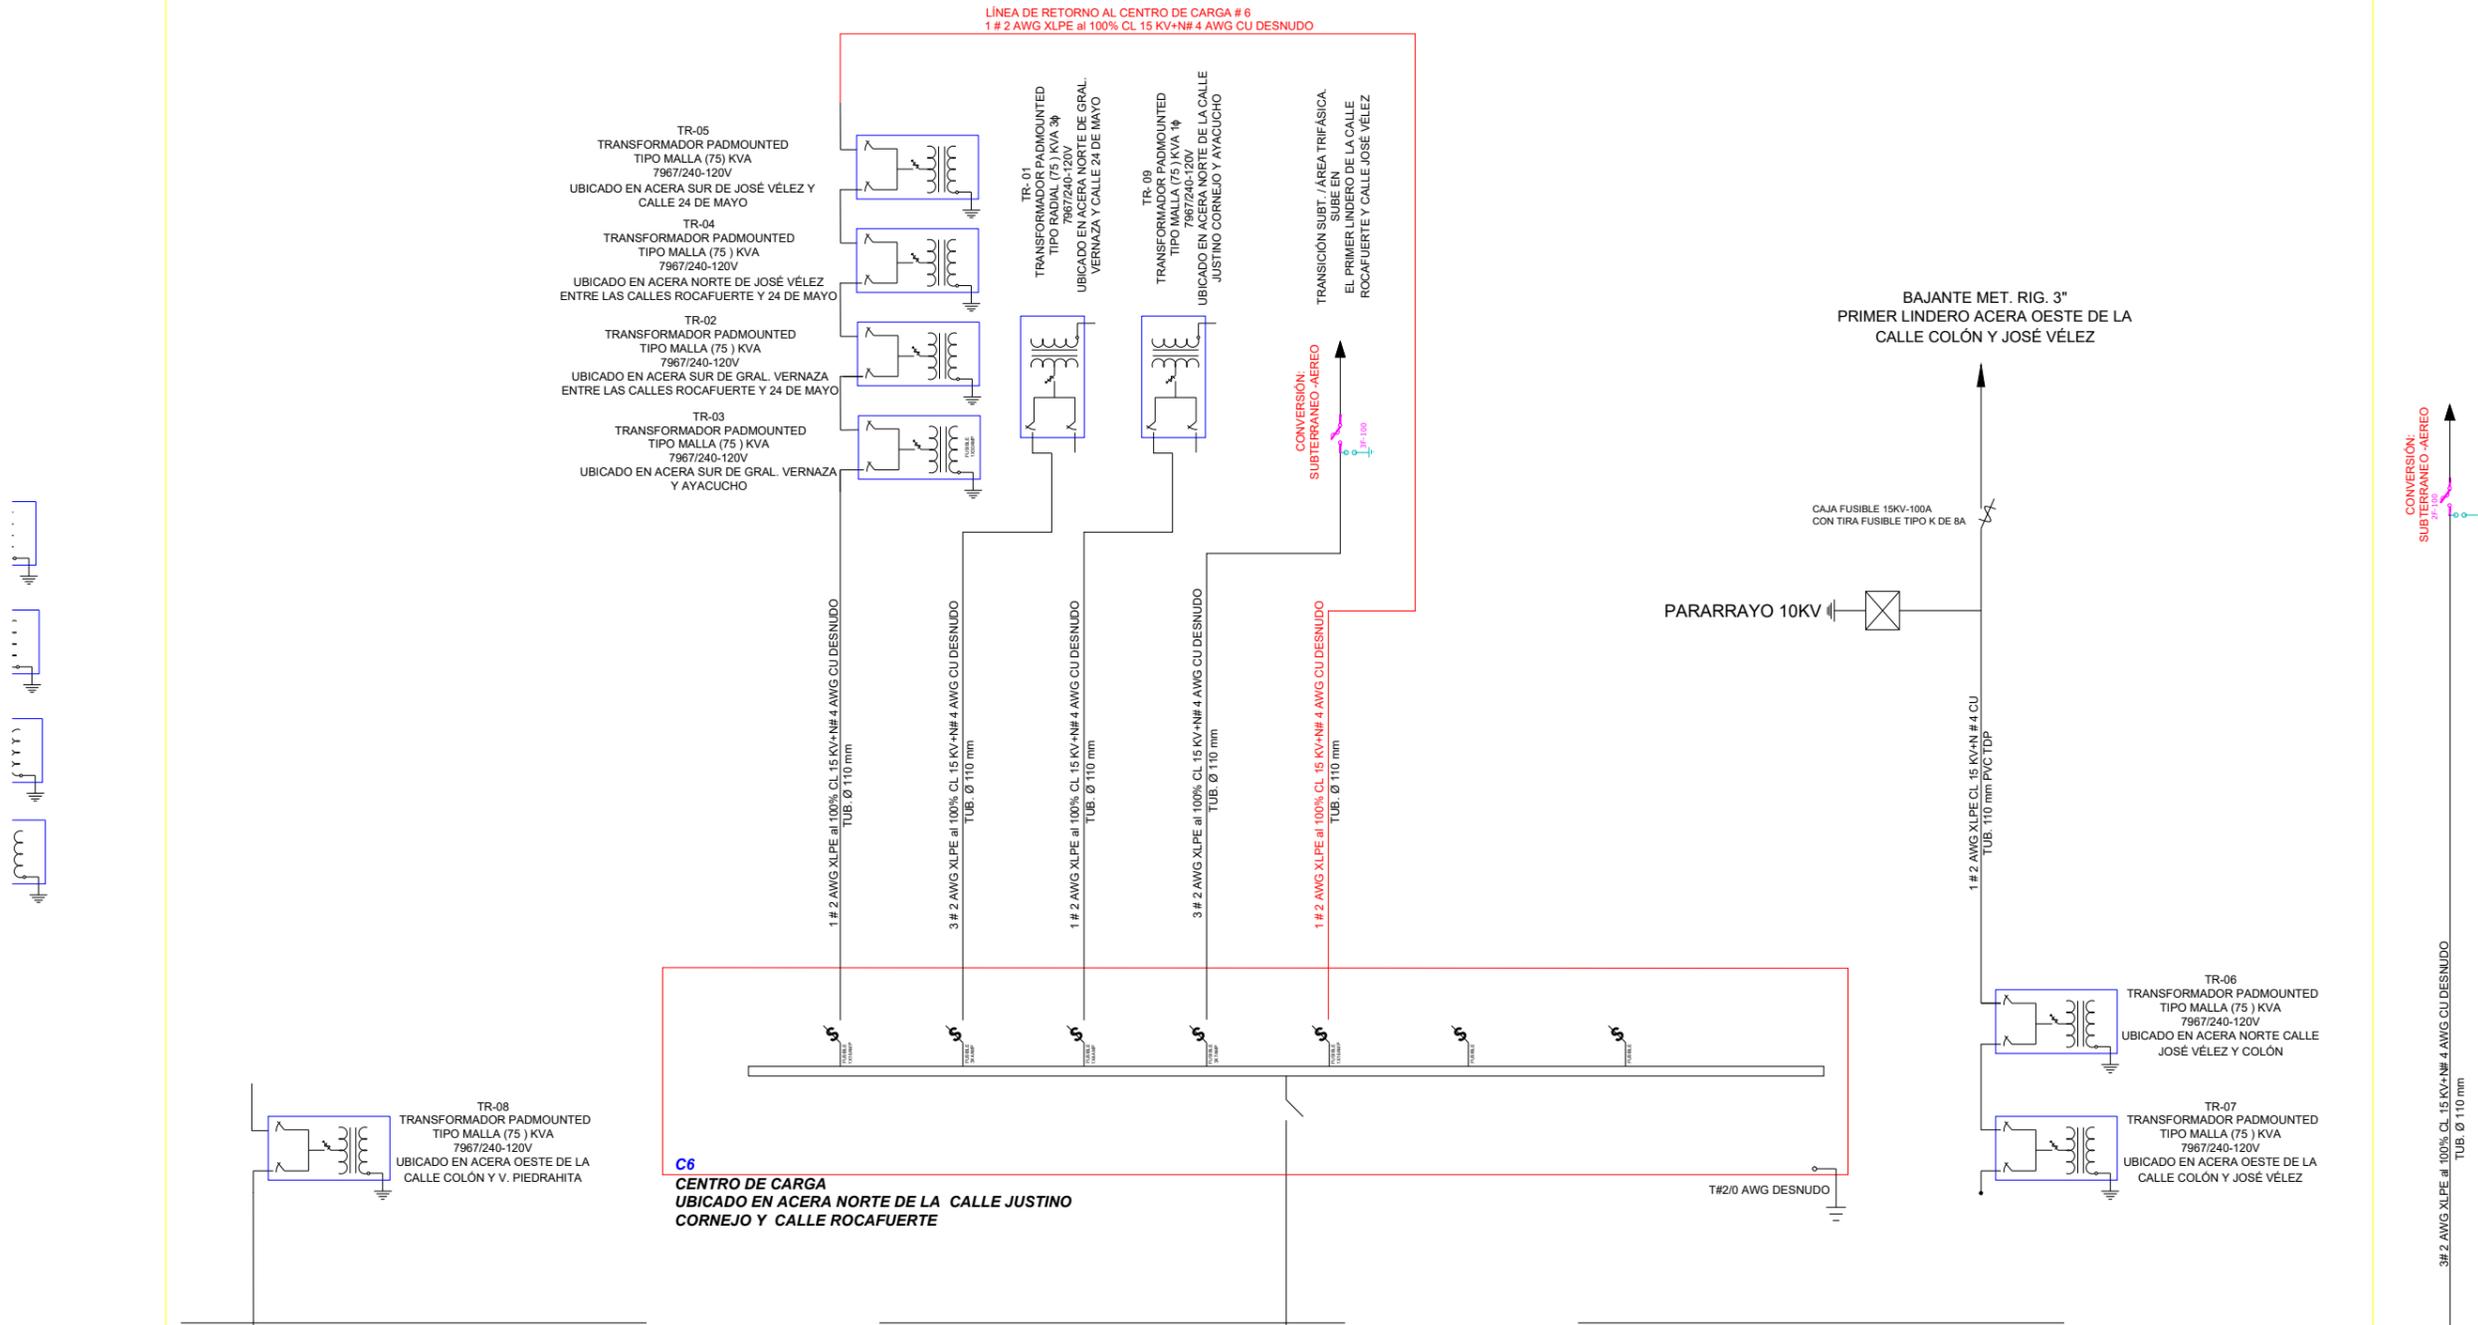

PROYECTO:
REGENERACIÓN URBANA DE LA AV. VICENTE PIEDRAHITA DESDE CALLE SOLEDAD HASTA EL PUENTE BANIFE Y CALLE GUAYQUIL DESDE JOSÉ VÉLEZ HASTA EL MALECÓN 26 DE NOVIEMBRE Y EL CINTURÓN PERIMETRAL DEL CASCO COMERCIAL DESDE LA CALLE SOLEDAD HASTA LA CALLE VICENTE ROCAFUERTE Y DESDE LA CALLE JOSÉ VÉLEZ HASTA LA ACERA SUR DE LA CALLE MALECÓN 26 DE NOVIEMBRE. TRAMO 2 - ETAPA III - ETAPA IV

ELABORADO POR:
ARQ. FERNANDO SAN LUCAS
DIRECTOR GENERAL DESARROLLO Y ORDENAMIENTO TERRITORIAL

REVISADO POR:
ING. JAVIER PRIETO LAINA
SUBDIRECTOR CONSTRUCCIÓN Y MANTENIMIENTO

APROBADO POR:
ING. ANGEL TAIPE VELIZ
DIRECTOR GENERAL DE OBRAS PÚBLICAS

CONTIENE:
ETAPA 3
DESDE LA CALLE ROCAFUERTE HASTA LA CALLE GUAYQUIL Y DESDE V. PIEDRAHITA HASTA LA CALLE JOSÉ VÉLEZ
PLANO ELÉCTRICO DIAGRAMA UNIFILAR EN MEDIA TENSIÓN

ESCALA:	INDICADAS
FECHA:	ABRIL 2025
LÁMINA:	L-ELEC-DU