

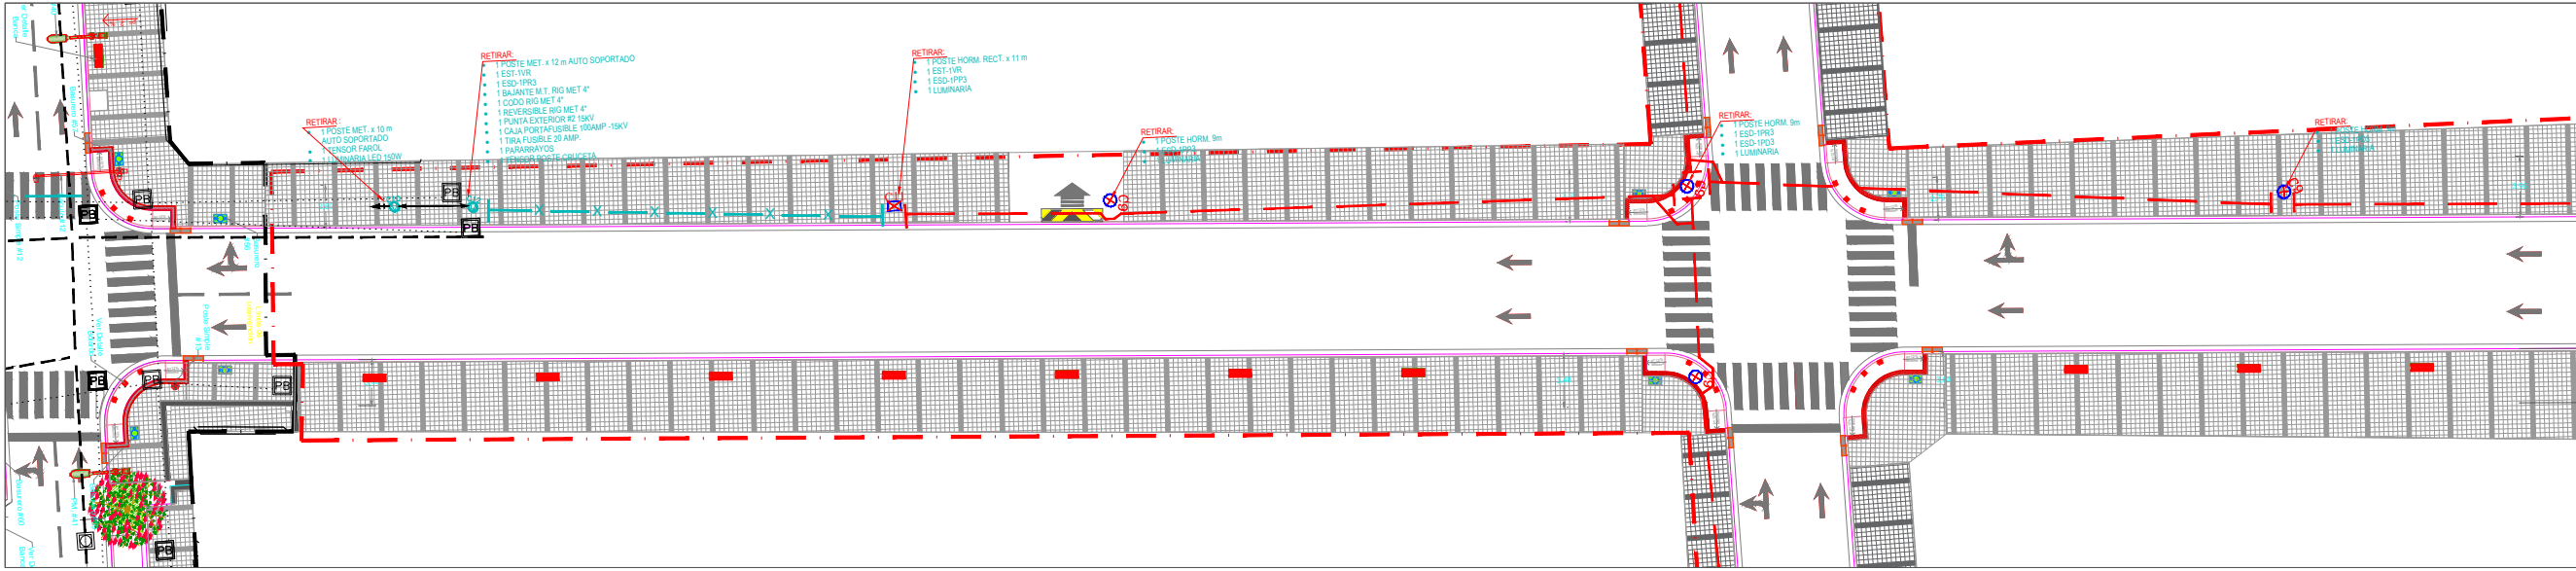


UBICACION

	TRANSFORMADORES EXISTENTES CONVENCIONALES A RETIRAR
	POSTE HORMIGÓN CIRCULAR A RETIRAR 12m POSTE HORMIGÓN CIRCULAR A RETIRAR 9m POSTE HORMIGÓN RECTANGULAR A RETIRAR 11m
	DESMONTAR PRIMARIO AL AÉREO 3 # 40 ACSR+ N # 210 AAC, AL. 3 # 3/0 ACSR+ N # 210 AAC, AL.
	DESMONTAR SECUNDARIO AL AÉREO 2 # 2 ACS+ N # 2 AAC, AL.
	DESMONTAR SECUNDARIO PREENSAMBLADO AL AÉREO 1 # 2 ACSR+ N # 2 AAC, AL.

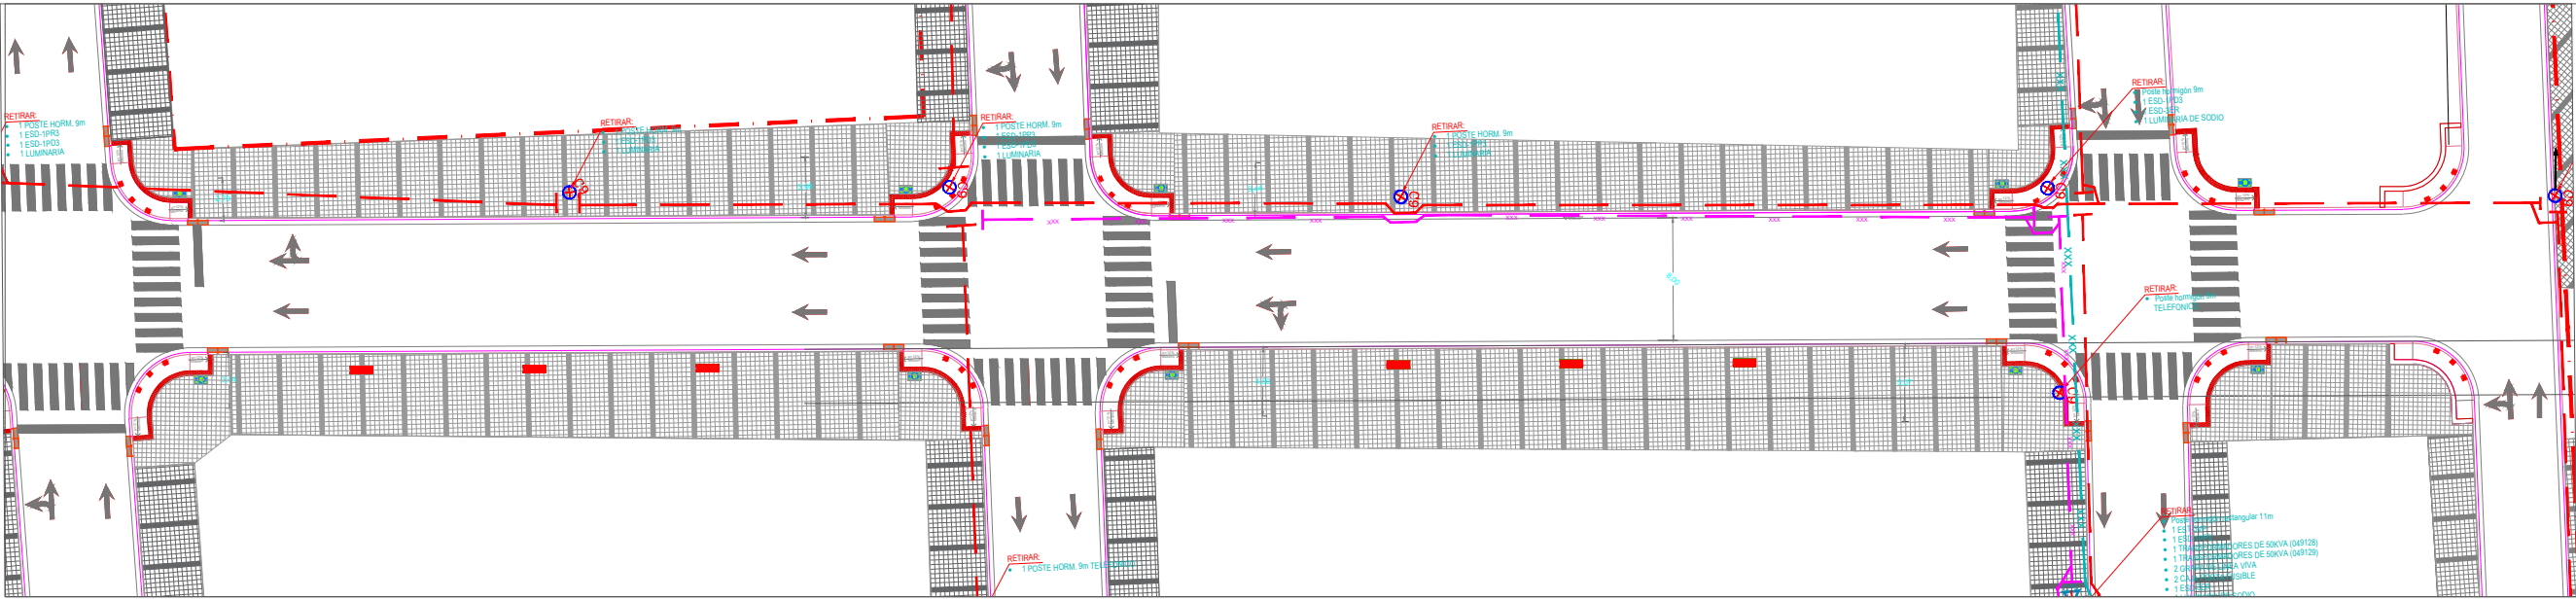

UBICACIÓN

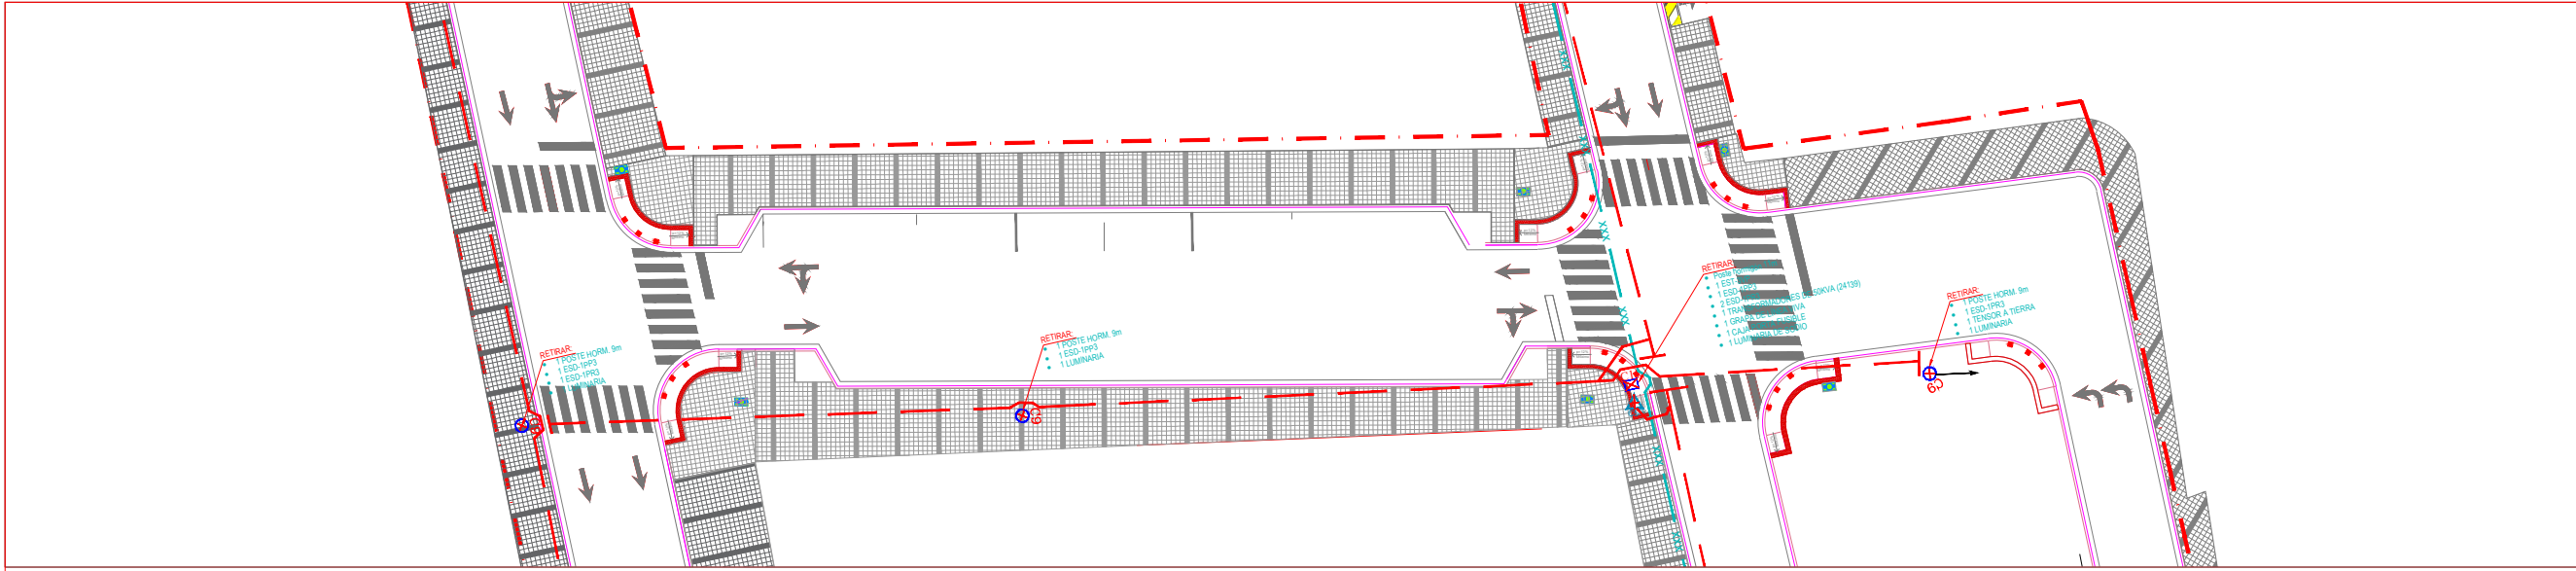

PROYECTO:
REGENERACIÓN URBANA DE LA AV. VICENTE
PIEDRAHITA DESDE CALLE SOLEDAD HASTA EL
PUENTE BANIFE Y CALLE GUAYAQUIL DESDE
JOSÉ VÉLEZ HASTA EL MALECÓN 26 DE
NOVIEMBRE Y EL CINTURÓN PERIMETRAL DEL
CASCO COMERCIAL DESDE LA CALLE SOLEDAD
HASTA LA CALLE VICENTE ROCAFUERTE Y
DESDE LA CALLE JOSÉ VÉLEZ HASTA LA ACERA
SUR DE LA CALLE MALECÓN 26 DE NOVIEMBRE.
TRAMO 2 - ETAPA III - ETAPA IV

ELABORADO POR:

ARQ. FERNANDO SAN LUCAS
DIRECTOR GENERAL DESAROLLO Y
ORDENAMIENTO TERRITORIAL
REVISADO POR:

ING. JAVIER PRIETO LAINA
SUBDIRECTOR CONSTRUCCIÓN Y
MANTENIMIENTO
APROBADO POR:

ING. ANGEL TAPE VELIZ
DIRECTOR GENERAL DE OBRAS
PÚBLICAS

CONTIENE:
ETAPA 3
CALLE JUSTINO CORNEJO
DESDE LA CALLE AYACUCHO
HASTA LA CALLE 24 DE MAYO
ETAPA 3
CALLE GRAL. VERNAZA
DESDE LA CALLE GUAYAQUIL
HASTA LA CALLE 24 DE MAYO
RETIRO DE INFRAESTRUCTURA

ESCALA:	INDICADAS
DISEÑOS	
FECHA:	LÁMINA:
ABRIL 2025	L-ELEC-RET-1