
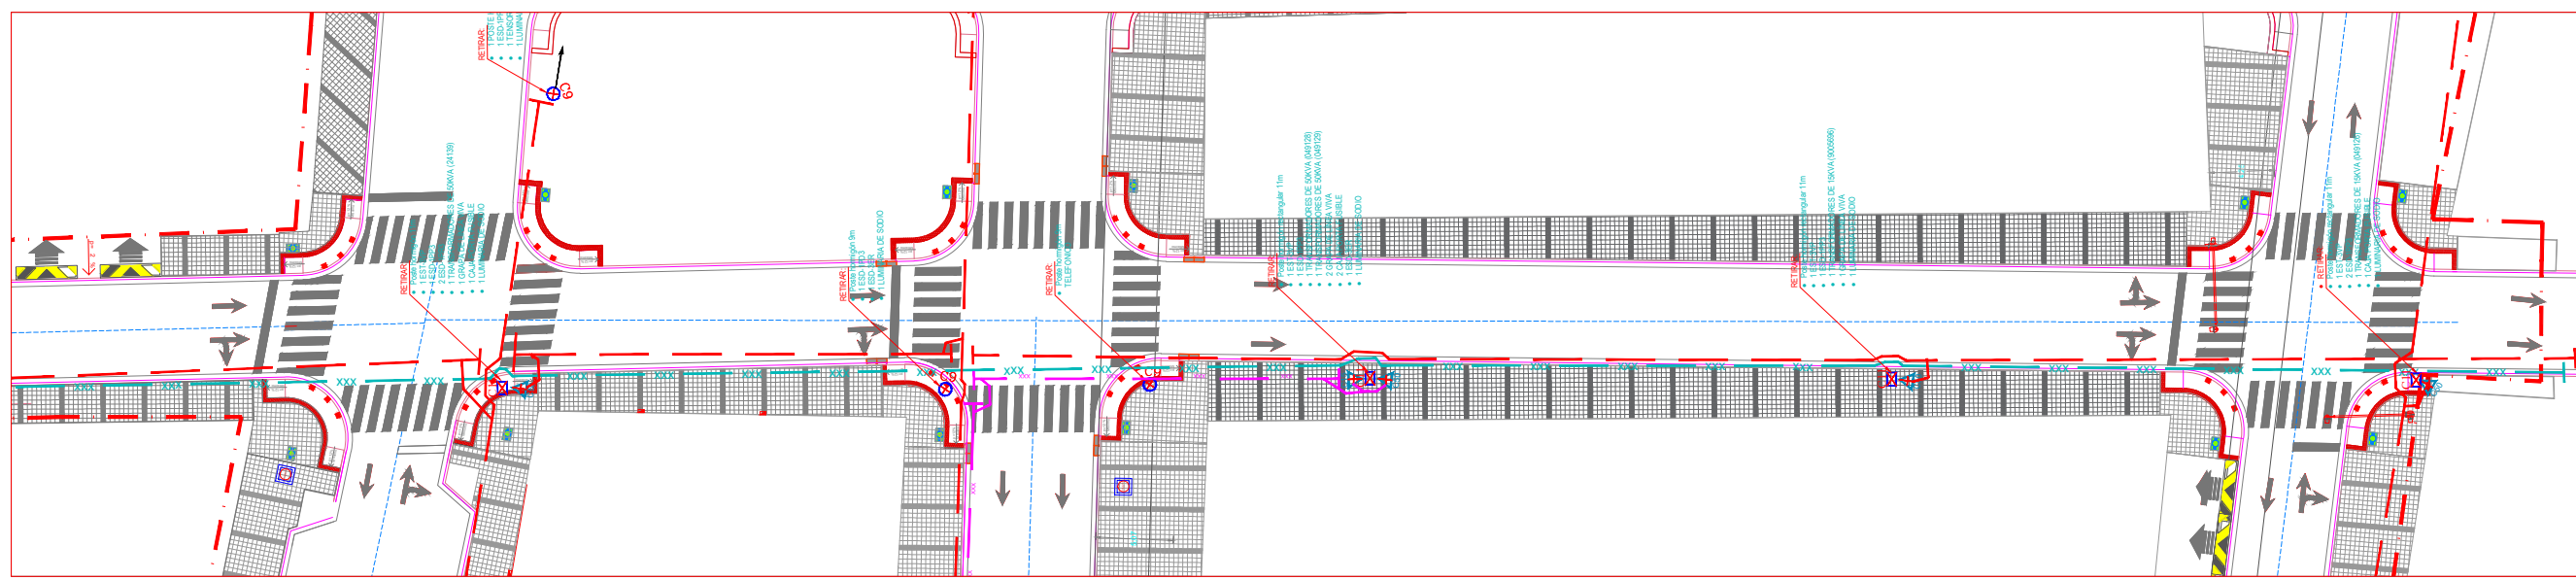
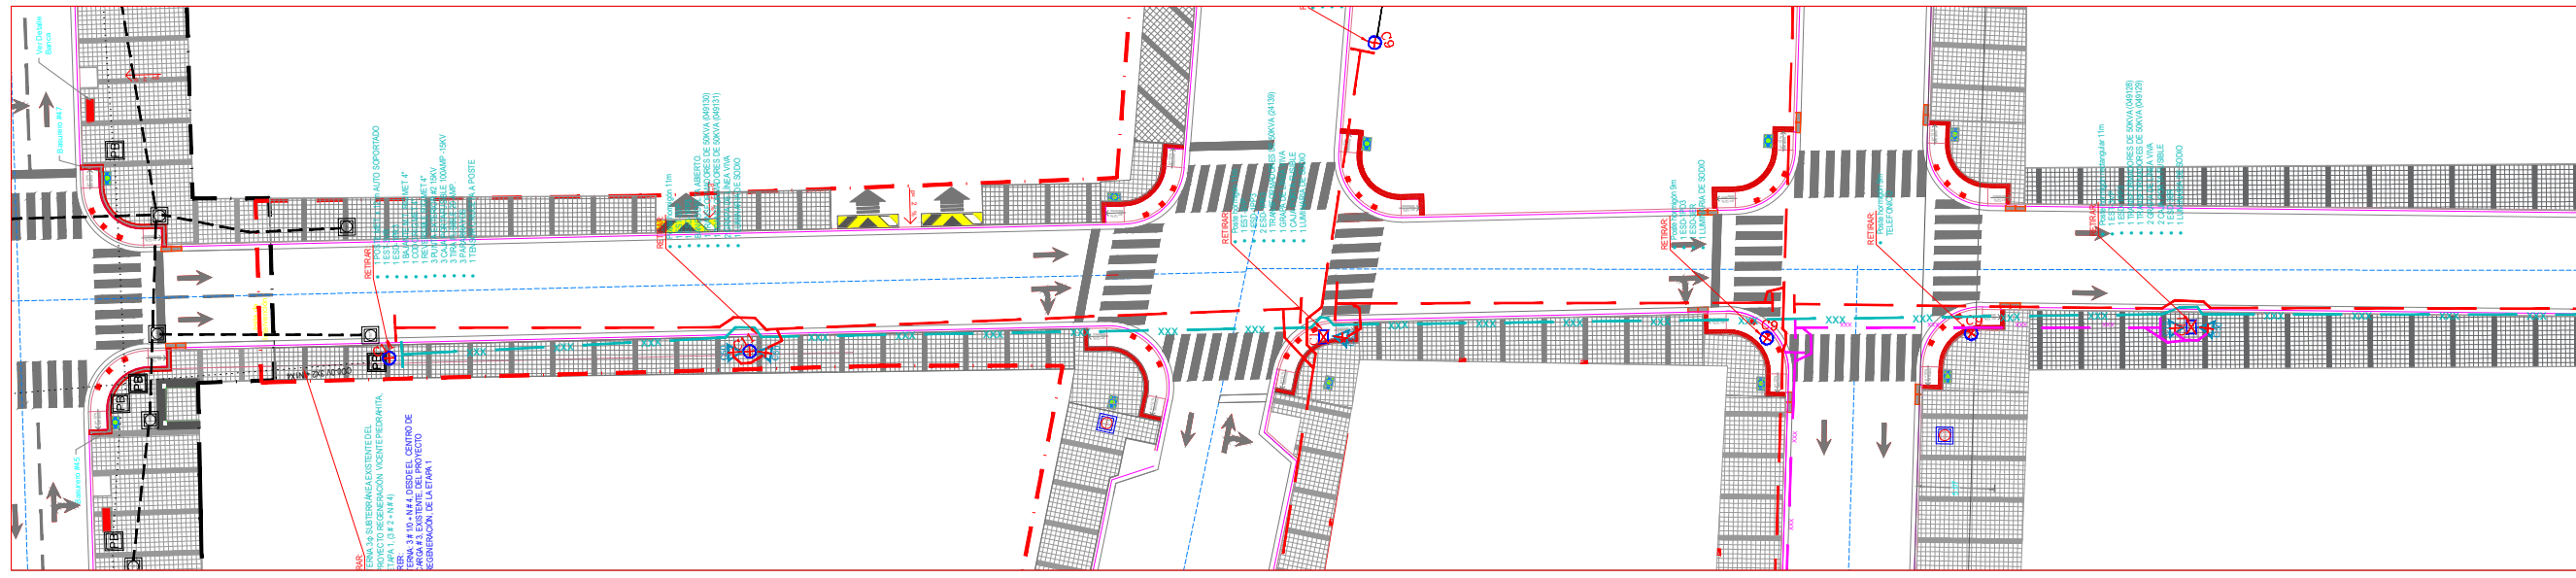


UBICACION

C50 C15 C25	TRANSFORMADORES EXISTENTES CONVENCIONALES A RETIRAR
C1 C2	POSTE HORMIGÓN CIRCULAR A RETIRAR 12m POSTE HORMIGÓN CIRCULAR A RETIRAR 9m POSTE HORMIGÓN RECTANGULAR A RETIRAR 11m
CO0-0B 3X4/0 (2/0) CO0-0B 2X2 (2)	DESMONTAR PRIMARIO AL AÉREO 3 # 4/0 ACSR+ N # 2/0 AAC, AL 3 # 3/0 ACSR+ N # 2/0 AAC, AL
CO0-0J 2X50 (50)	DESMONTAR SECUNDARIO PREENSAMBLADO AL AÉREO 1 # 2 ACSR+ N # 2 AAC, AL

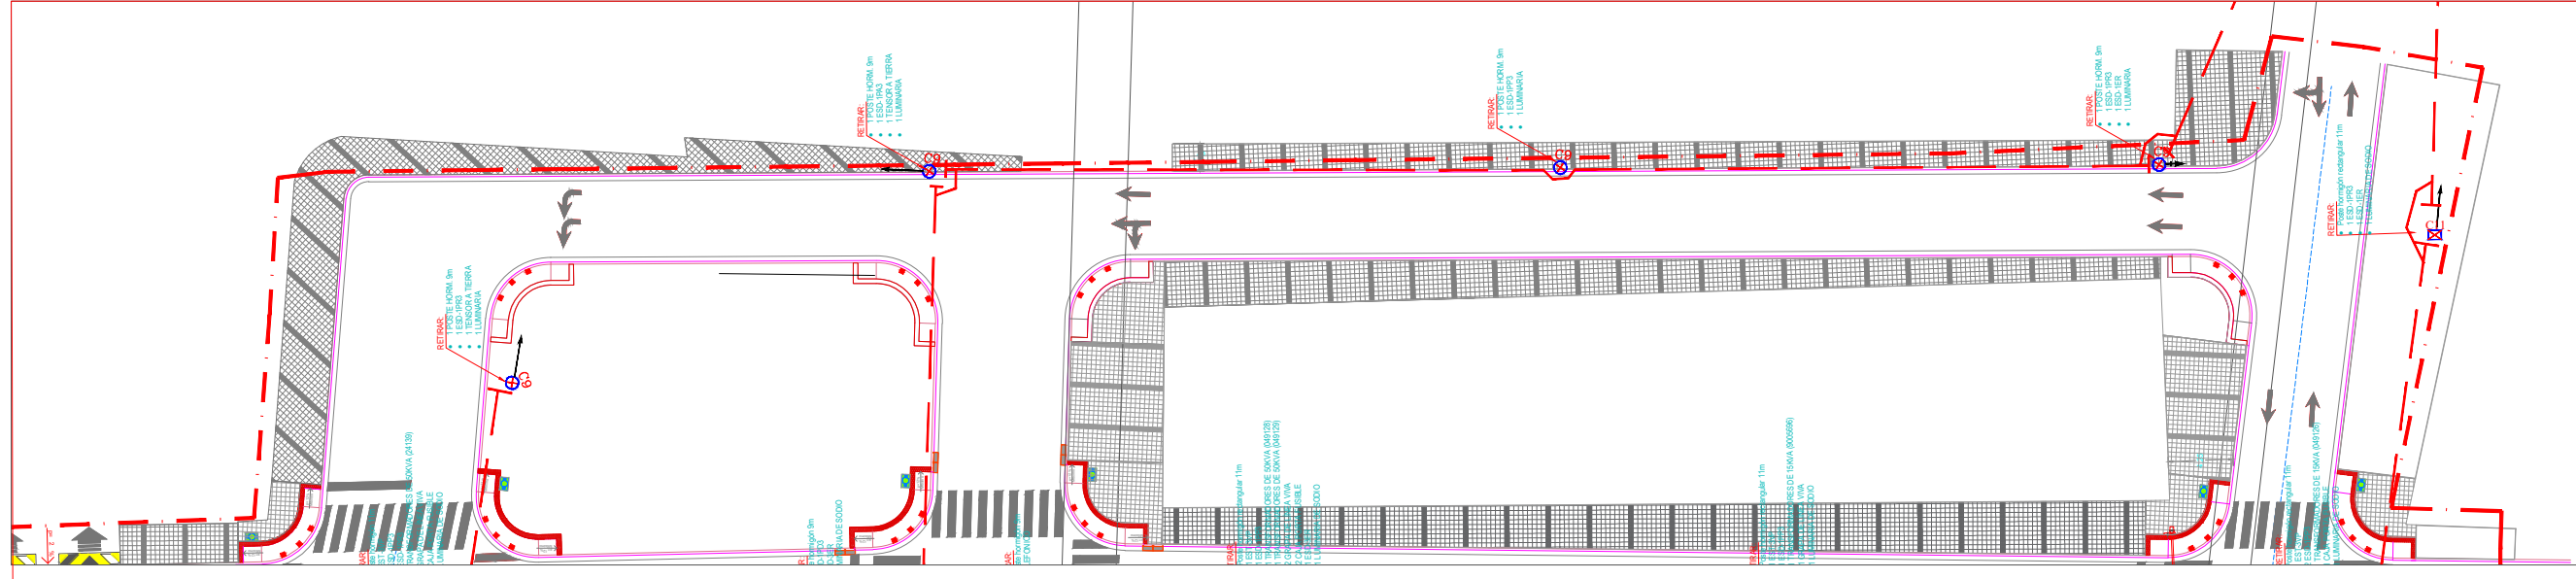

GOBIERNO AUTÓNOMO
DESCENTRALIZADO
ILUSTRE MUNICIPALIDAD DEL
CANTÓN DAULE

DR. WILSON CAÑAZES VILLAMAR
ALCALDE
ADMINISTRACIÓN 2023 -2027



PROYECTO:
 REGENERACIÓN URBANA DE LA AV. VICENTE
 PIEDRAHITA DESDE CALLE SOLEDAD HASTA EL
 PUENTE BANIFE Y CALLE GUAYAQUIL DESDE
 JOSÉ VÉLEZ HASTA EL MALECÓN 26 DE
 NOVIEMBRE Y EL CINTURÓN PERIMETRAL DEL
 CASCO COMERCIAL DESDE LA CALLE SOLEDAD
 HASTA LA CALLE VICENTE ROCAFUERTE Y
 DESDE LA CALLE JOSÉ VÉLEZ HASTA LA ACERA
 SUR DE LA CALLE MALECÓN 26 DE NOVIEMBRE.
 TRAMO 2 - ETAPA III - ETAPA IV

ELABORADO POR:

ARQ. FERNANDO SAN LUCAS
 DIRECTOR GENERAL DESAROLLO Y
 ORDENAMIENTO TERRITORIAL

REVISADO POR:

ING. JAVIER PRIETO LAINA
 SUBDIRECTOR CONSTRUCCIÓN Y
 MANTENIMIENTO

APROBADO POR:

ING. ANGEL TAPE VELIZ
 DIRECTOR GENERAL DE OBRAS
 PÚBLICAS

CONTIENE:

ETAPA 3
 CALLE 24 DE MAYO
 DESDE LA CALLE JUSTINO CORNEJO
 HASTA LA CALLE VELEZ

ETAPA 3
 CALLE ROCAFUERTE
 DESDE LA CALLE PIEDRAHITA
 HASTA LA CALLE VELEZ

RETIRO DE INFRAESTRUCTURA

ESCALA:	INDICADAS
DISEÑOS	
FECHA:	LÁMINA:
ABRIL 2025	L-ELEC-RET-3