



	TRANSFORMADORES EXISTENTES CONVENCIONALES A RETIRAR
	POSTE HORMIGÓN CIRCULAR A RETIRAR 12m POSTE HORMIGÓN CIRCULAR A RETIRAR 9m POSTE HORMIGÓN RECTANGULAR A RETIRAR 11m
	DESMONTAR PRIMARIO AL AÉREO 3 # 4/0 ACSR+ N # 2/0 AAC, AL 3 # 3/0 ACSR+ N # 2/0 AAC, AL
	DESMONTAR SECUNDARIO AL AÉREO 2 # 2 ACS+ N # 2 AAC, AL
	DESMONTAR SECUNDARIO PREENSAMBLADO AL AÉREO 1 # 2 ACSR+ N # 2 AAC, AL

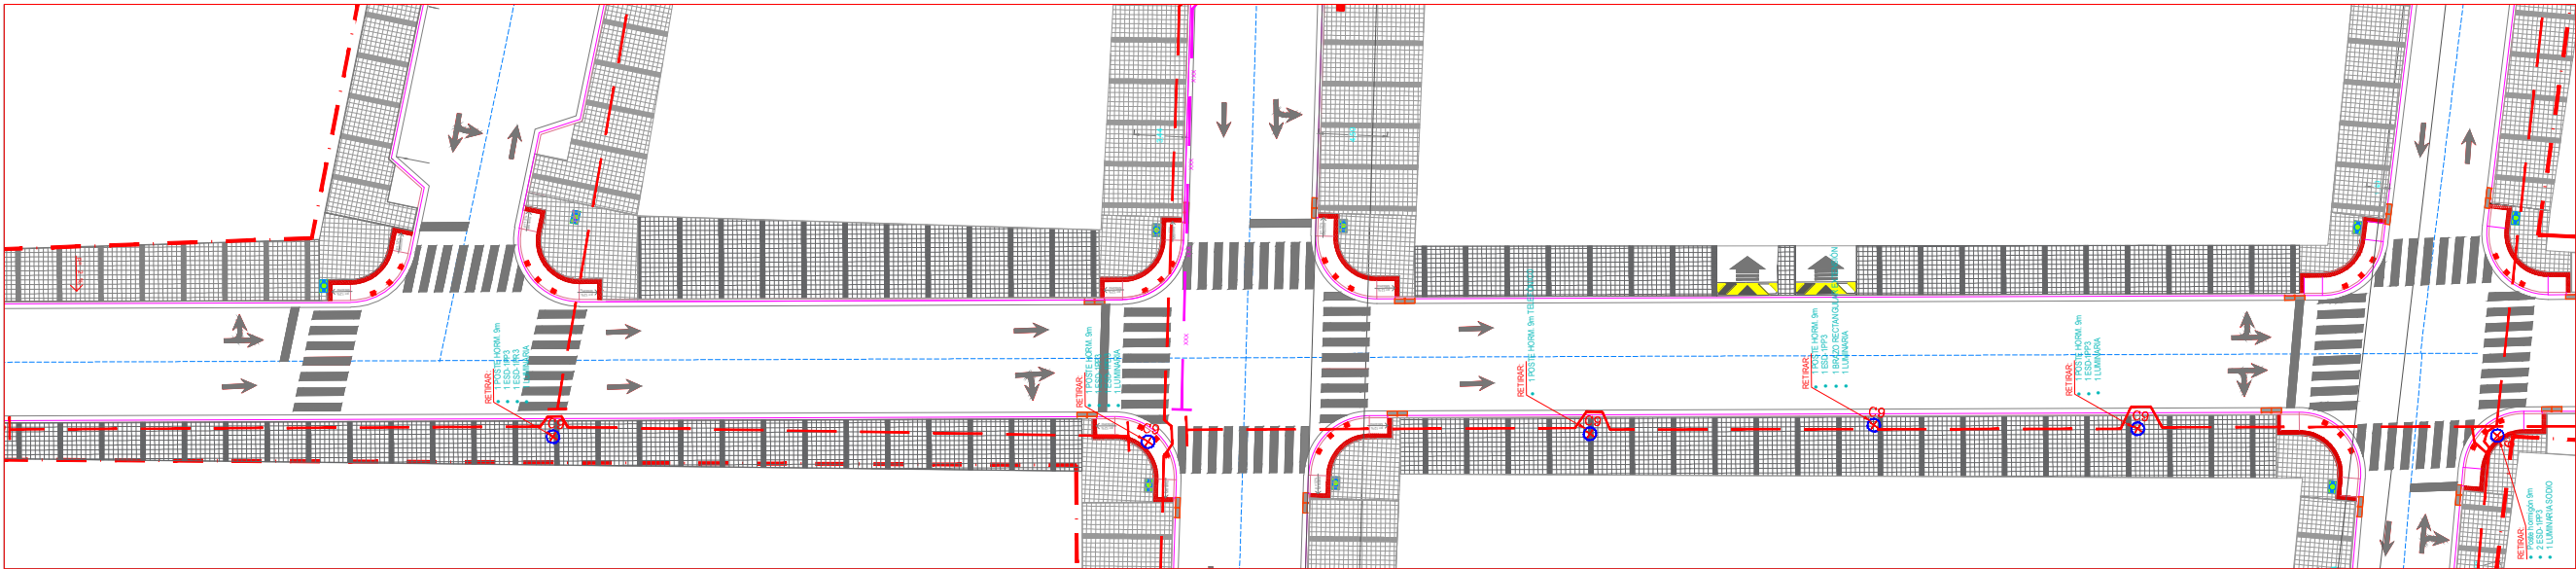

GOBIERNO AUTÓNOMO
DESCENTRALIZADO
ILUSTRE MUNICIPALIDAD DEL
CANTÓN DAULE

DR. WILSON CAÑIZARES VILLAMAR
ALCALDE
ADMINISTRACIÓN 2023 -2027

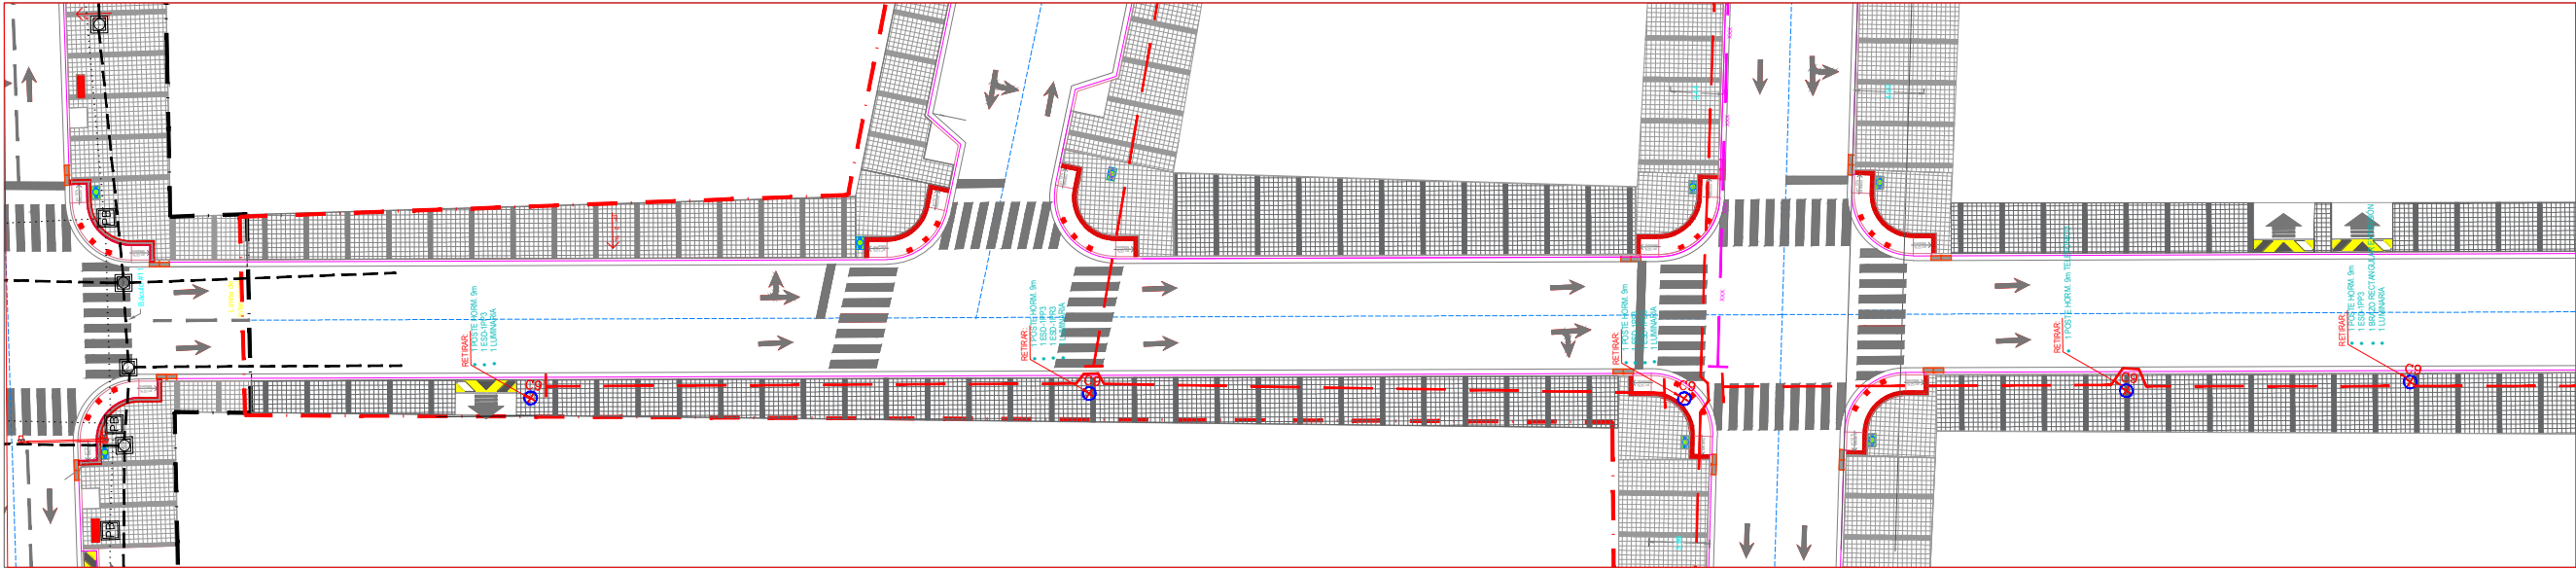

PROYECTO:
REGENERACIÓN URBANA DE LA AV. VICENTE
PIEDRAHITA DESDE CALLE SOLEDAD HASTA EL
PUENTE BANIFE Y CALLE GUAYAQUIL DESDE
JOSÉ VÉLEZ HASTA EL MALECÓN 26 DE
NOVIEMBRE Y EL CINTURÓN PERIMETRAL DEL
CASCO COMERCIAL DESDE LA CALLE SOLEDAD
HASTA LA CALLE VICENTE ROCAFUERTE Y
DESDE LA CALLE JOSÉ VÉLEZ HASTA LA ACERA
SUR DE LA CALLE MALECÓN 26 DE NOVIEMBRE.
TRAMO 2 - ETAPA III - ETAPA IV

ELABORADO POR:

ARQ. FERNANDO SAN LUCAS
DIRECTOR GENERAL DESAROLLO Y
ORDENAMIENTO TERRITORIAL

REVISADO POR:

ING. JAVIER PRIETO LAINA
SUBDIRECTOR CONSTRUCCIÓN Y
MANTENIMIENTO

APROBADO POR:

ING. ANGEL TAPE VELIZ
DIRECTOR GENERAL DE OBRAS
PÚBLICAS

CONTIENE:

ETAPA 3
CALLE AYACUCHO
DESDE LA CALLE PIEDRAHITA
HASTA LA CALLE VELEZ
RETIRO DE INFRAESTRUCTURA

ESCALA:	INDICADAS
DISEÑOS	
FECHA: ABRIL 2025	LÁMINA: L-ELEC-RET-4