
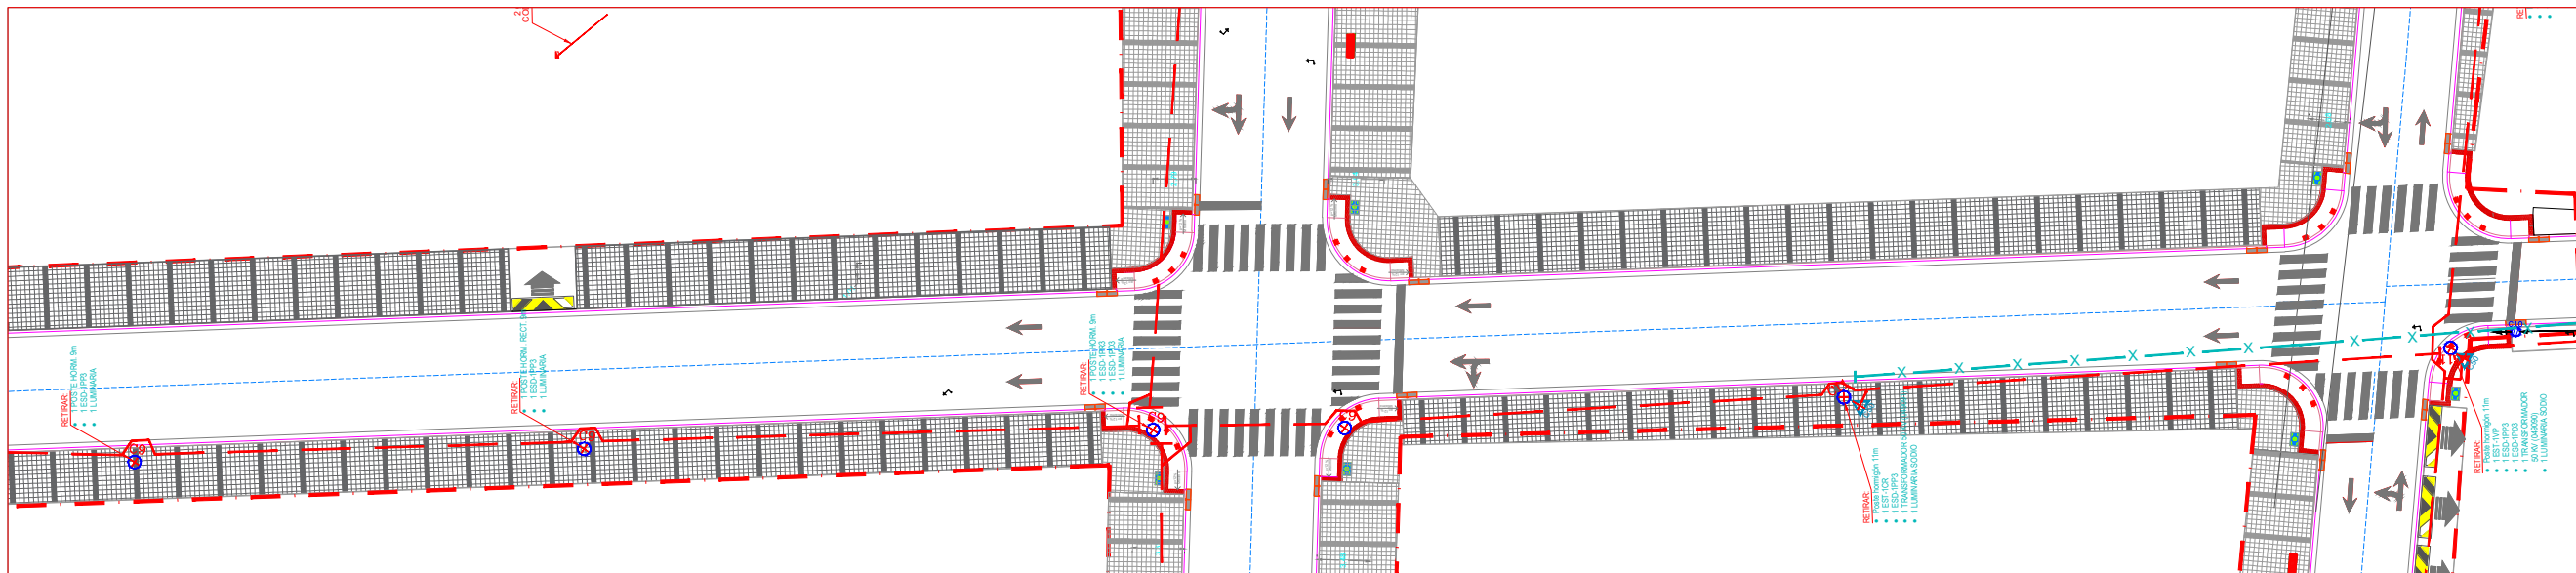


	TRANSFORMADORES EXISTENTES CONVENCIONALES A RETIRAR
	POSTE HORMIGÓN CIRCULAR A RETIRAR 12m POSTE HORMIGÓN CIRCULAR A RETIRAR 9m POSTE HORMIGÓN RECTANGULAR A RETIRAR 11m
	DESMONTAR PRIMARIO AL AÉREO 3 # 4/0 ACSR+ N # 2/0 AAC, AL 3 # 3/0 ACSR+ N # 2/0 AAC, AL
	DESMONTAR SECUNDARIO AL AÉREO 2 # 2 ACS+ N # 2 AAC, AL
	DESMONTAR SECUNDARIO PREENSAMBLADO AL AÉREO 1 # 2 ACSR+ N # 2 AAC, AL

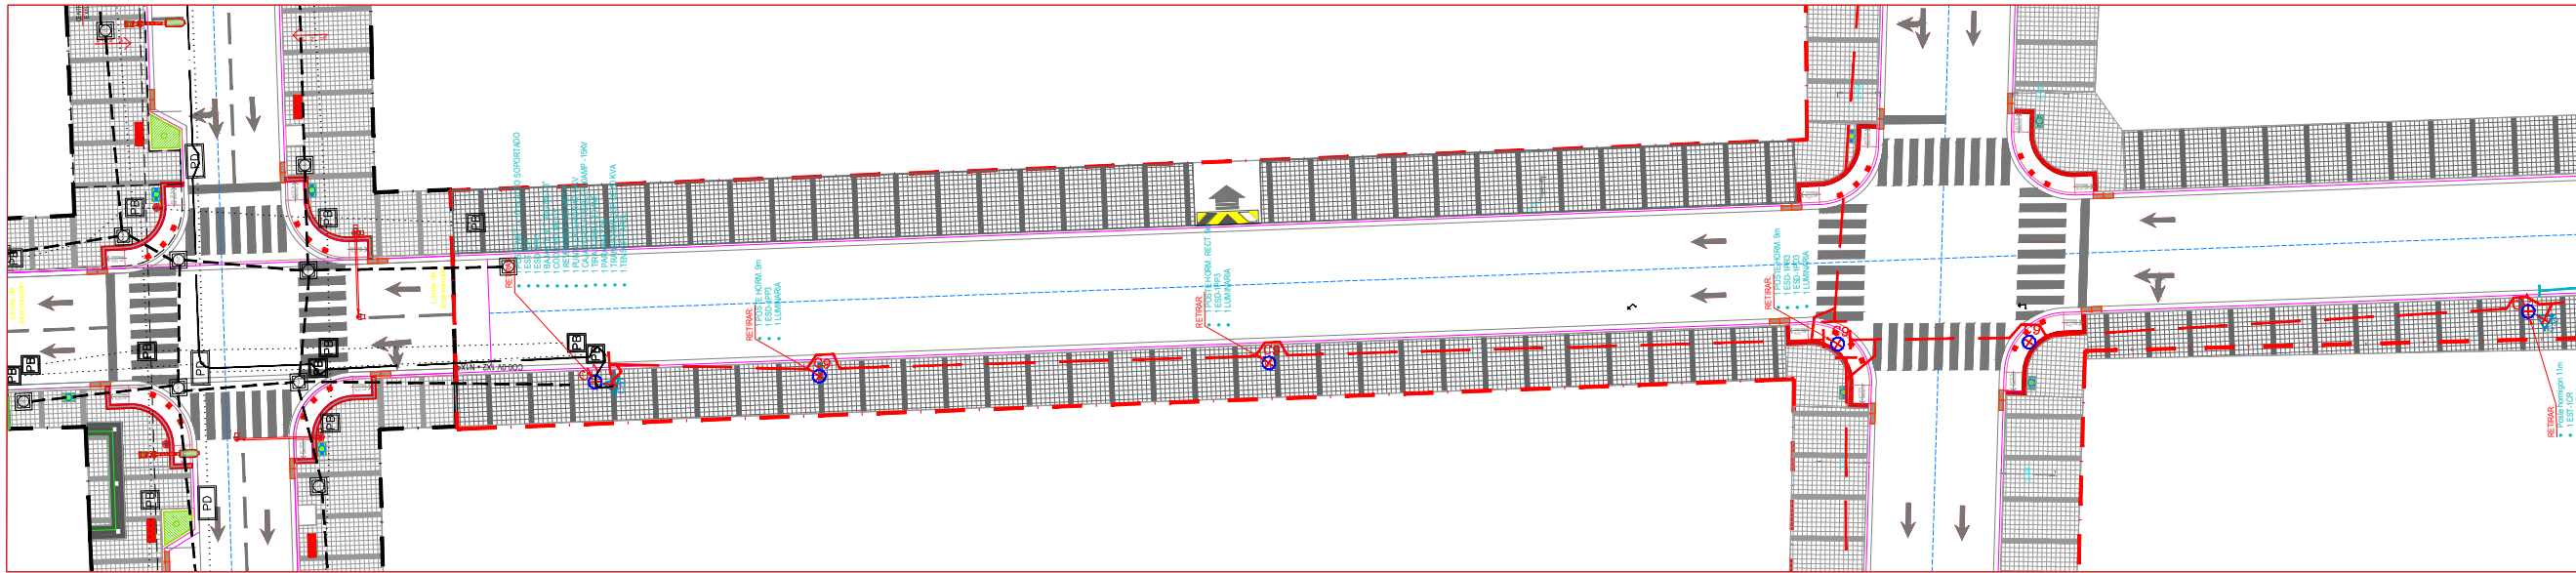

PROYECTO:
REGENERACIÓN URBANA DE LA AV. VICENTE PIEDRAHITA DESDE CALLE SOLEDAD HASTA EL PUENTE BANIFE Y CALLE GUAYAQUIL DESDE JOSÉ VÉLEZ HASTA EL MALECÓN 26 DE NOVIEMBRE Y EL CINTURÓN PERIMETRAL DEL CASCO COMERCIAL DESDE LA CALLE SOLEDAD HASTA LA CALLE VICENTE ROCAFUERTE Y DESDE LA CALLE JOSÉ VÉLEZ HASTA LA ACERA SUR DE LA CALLE MALECÓN 26 DE NOVIEMBRE. TRAMO 2 - ETAPA III - ETAPA IV

ELABORADO POR:

ARQ. FERNANDO SAN LUCAS
DIRECTOR GENERAL DESARROLLO Y ORDENAMIENTO TERRITORIAL

REVISADO POR:

ING. JAVIER PRIETO LAINA
SUBDIRECTOR CONSTRUCCIÓN Y MANTENIMIENTO

ING. ANGEL TAPE VELIZ
DIRECTOR GENERAL DE OBRAS PÚBLICAS

CONTIENE:

ETAPA 3
CALLE COLÓN
DESDE LA CALLE PIEDRAHITA HASTA LA CALLE VELEZ
RETIRO DE INFRAESTRUCTURA

ESCALA: INDICADAS

DISEÑOS

FECHA: ABRIL 2025
LÁMINA: L-ELEC-RET-1