
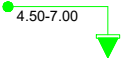
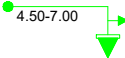


UBICACION

SIMBOLOGÍA

DUCTERÍA				ESTRUCTURAS				
	PVC 204"	DUCTO PVC PARA SEMAFORIZACIÓN ENTRE CAJAS: 2XØ4"		CAJA DE SEMAFORIZACIÓN: 0.60m X 0.60m X 1.10m Ø 0.60m X 0.60m X 0.60m		SEMAFORO VEHICULAR (COLUMNA)		BOTONERA PEATONAL
	PVC 103"	DUCTO PVC PARA SEMAFORIZACIÓN CAJA - POSTE: 1XØ3"		CAJA DE SEMAFORIZACIÓN EXISTENTE		SEMAFORO GIRO VEHICULAR (COLUMNA)		SEMAFORO PASO DE BUS
	PVC 204"X202"	DUCTO PVC PARA ALIMENTACIÓN REGULADOR: 2XØ4" + 2XØ2"		CAJA DE COMUNICACIONES CON TAPA DE GRAFITO ESFEROIDAL		SEMAFORO VEHICULAR (BÁCULO)		SEMAFORO VEHICULAR
	PVC 204"X202"	DUCTO PVC PARA ALIMENTACIÓN REGULADOR: 2XØ4" + 2XØ2"		CAJA ELÉCTRICA PARA MEDIA/BAJA TENSIÓN CON TAPA DE GRAFITO ESFEROIDAL		SEMAFORO GIRO VEHICULAR (BÁCULO)		SEMAFORO GIRO VEHICULAR
		DUCTO PVC PARA SEMAFORIZACIÓN EXISTENTE	RT 	REGULADOR DE TRÁNSITO		SEMAFORO PEATONAL		

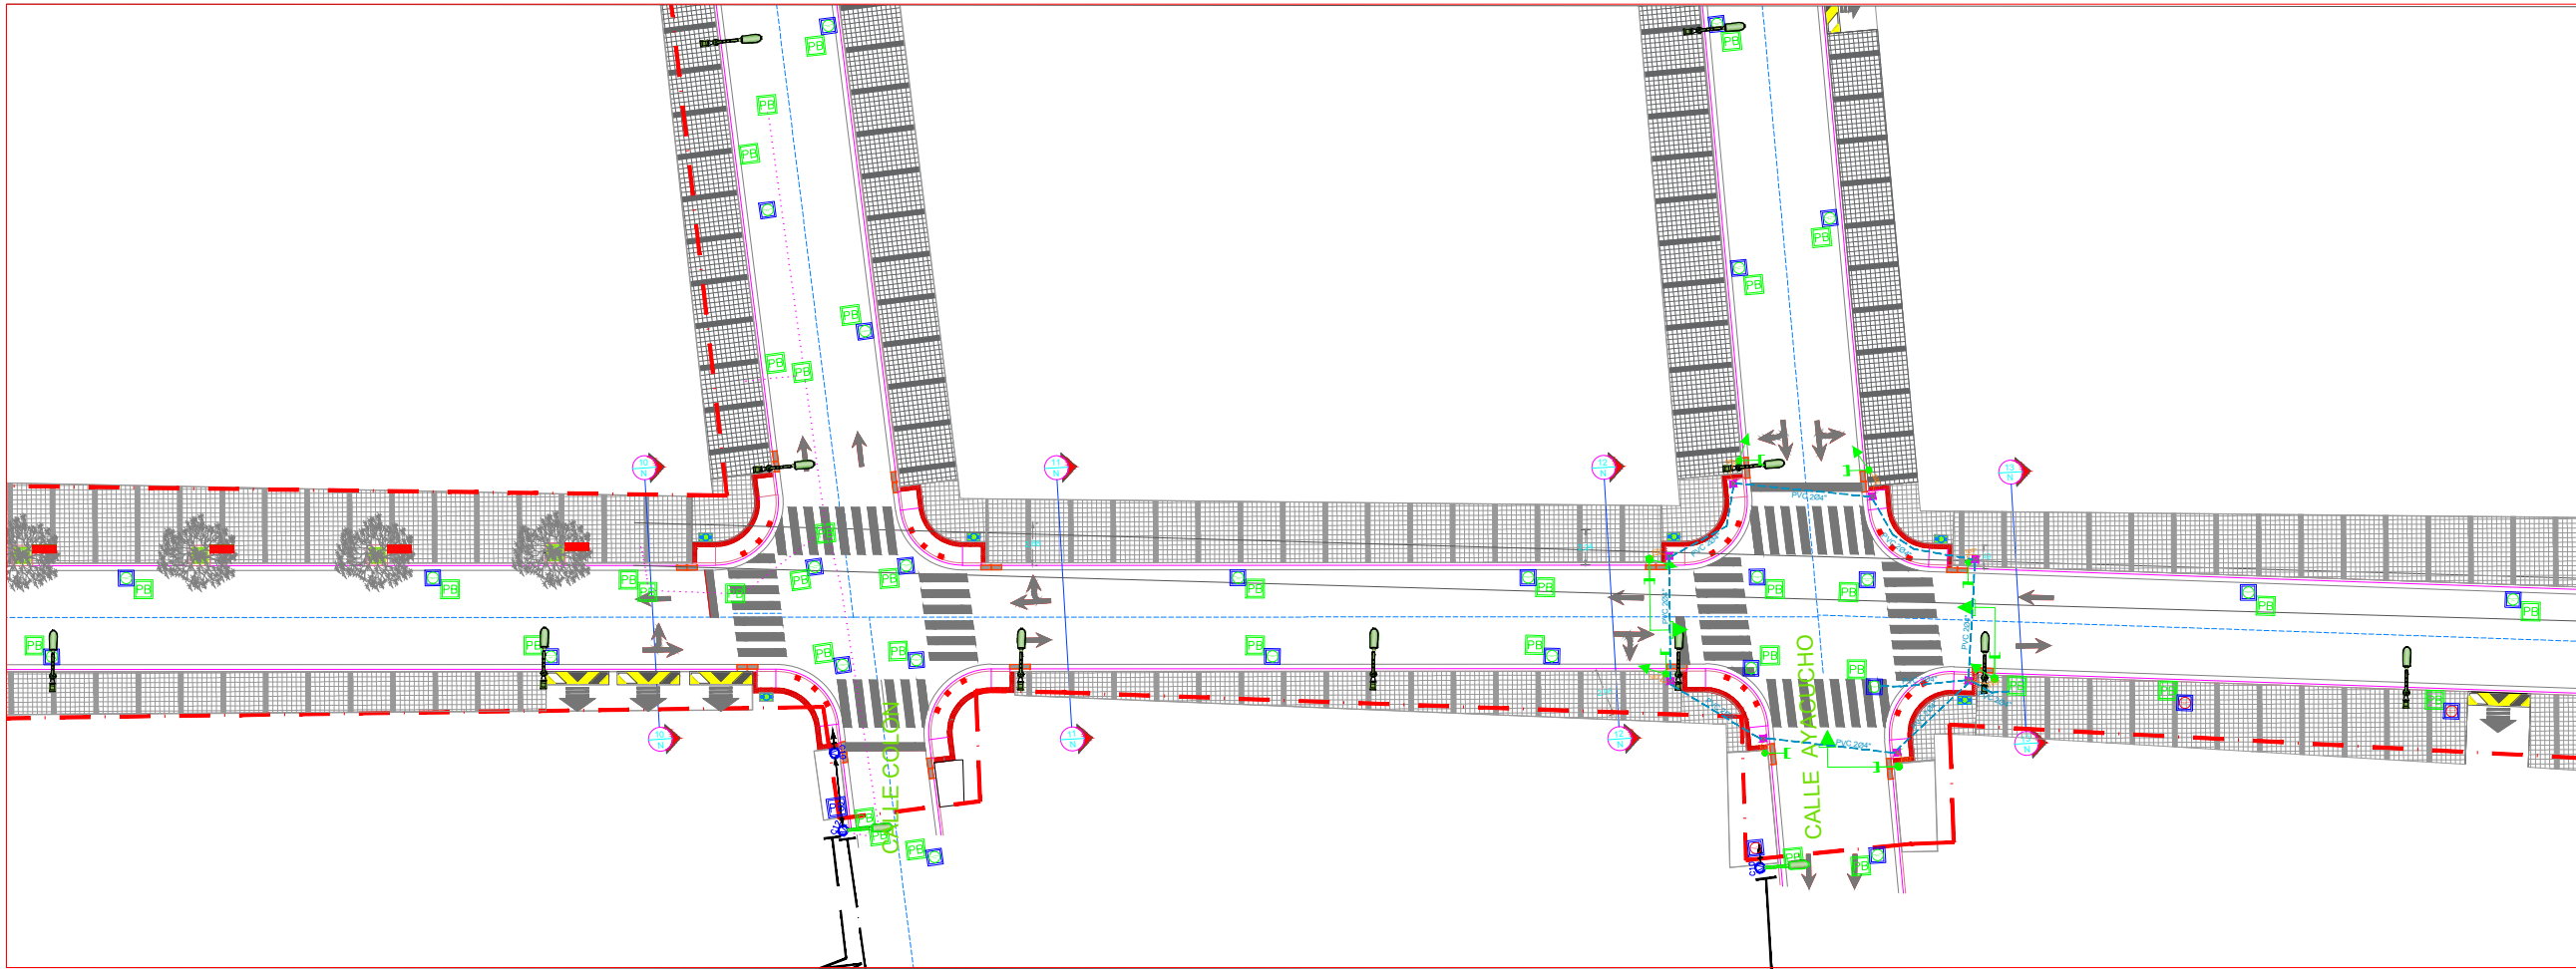

GOBIERNO AUTÓNOMO
DESCENTRALIZADO
ILUSTRE MUNICIPALIDAD DEL
CANTÓN DAULE



DR. WILSON CAÑIZARES VILLAMAR
ALCALDE
ADMINISTRACIÓN 2023 -2027

UBICACIÓN



PROYECTO:
REGENERACIÓN URBANA DE LA AV. VICENTE
PIEDRAHITA DESDE CALLE SOLEDAD HASTA EL
PUENTE BANIFE Y CALLE GUAYAQUIL DESDE
JOSÉ VÉLEZ HASTA EL MALECÓN 26 DE
NOVIEMBRE Y EL CINTURÓN PERIMETRAL DEL
CASCO COMERCIAL DESDE LA CALLE SOLEDAD
HASTA LA CALLE VICENTE ROCAFUERTE Y
DESDE LA CALLE JOSÉ VÉLEZ HASTA LA ACERA
SUR DE LA CALLE MALECÓN 26 DE NOVIEMBRE.
TRAMO 2 - ETAPA III - ETAPA IV

ELABORADO POR:

ARQ. FERNANDO SAN LUCAS
DIRECTOR GENERAL DESAROLLO Y
ORDENAMIENTO TERRITORIAL
REVISADO POR:

ING. JAVIER PRIETO LAINA
SUBDIRECTOR CONSTRUCCIÓN Y
MANTENIMIENTO
APROBADO POR:

ING. ANGEL TAPE VELIZ
DIRECTOR GENERAL DE OBRAS
PÚBLICAS

CONTIENE:

ETAPA 3
CALLE AV. JOSÉ VÉLEZ
Y AYACUCHO
SEMAFORIZACIÓN

ESCALA: INDICADAS

DISEÑOS

FECHA:
ABRIL 2025

LÁMINA:
L-ELEC-SEM-1