

CONTROL DE DISTRIBUCIÓN DE 3 MÓDULOS DE 6 VAS



TRANSFORMADOR PND EMPALMADO TIPO MALLA
75 KVA/17 FASES/120 V CON DOBLE SECCIONADOR
EN LAZOS DE MEDIA TENSION

CAJA DE TRANSFORMACION ARRANCO 1000V EXISTENTE PARA MEDIA
Y ALTA TENSION, 10/10 KVA/17 FASES/120 V CON TAPA DE
CERRAMIENTO SUBTERRANEO, 30 CM RESISTENCIA DE 125 KVA



CAJA DE TRANSFORMACION ARRANCO 1000V EXISTENTE PARA MEDIA
Y ALTA TENSION, 10/10 KVA/17 FASES/120 V CON TAPA DE
CERRAMIENTO SUBTERRANEO, 30 CM RESISTENCIA DE 125 KVA

CAJA DE TRANSFORMACION ARRANCO 2000V EXISTENTE PARA MEDIA
Y ALTA TENSION, 10/10 KVA/17 FASES/120 V CON TAPA DE
CERRAMIENTO SUBTERRANEO, 30 CM RESISTENCIA DE 400 KVA

CORRIER SECUNDARIO SUBTERRANEO 2 Ø 250 MCM + N Ø 250 MCM + F
4 Ø 40 CU TTU

CORRIER SECUNDARIO SUBTERRANEO 2 Ø 250 MCM + N Ø 250 MCM CU TTU

POSTE METALICO AUTOSUPOORTADO DE 10 m

POSTE METALICO AUTOSUPOORTADO DE 12 m

POSTE METALICO AUTOSUPOORTADO DE 10 m CON CABLETA PARA
ALIMENTADO PUBLICO

POSTE METALICO AUTOSUPOORTADO DE 12 m CON CABLETA PARA
ALIMENTADO PUBLICO




POSTE DE FIBRACION EXISTENTE A MANTENER

PASABAYO 10KV

CAJA PORTA FUSIBLE DE 1F-100

PRIMARIO 3F AEREO EXISTENTE

SECUNDARIO AEREO EXISTENTE

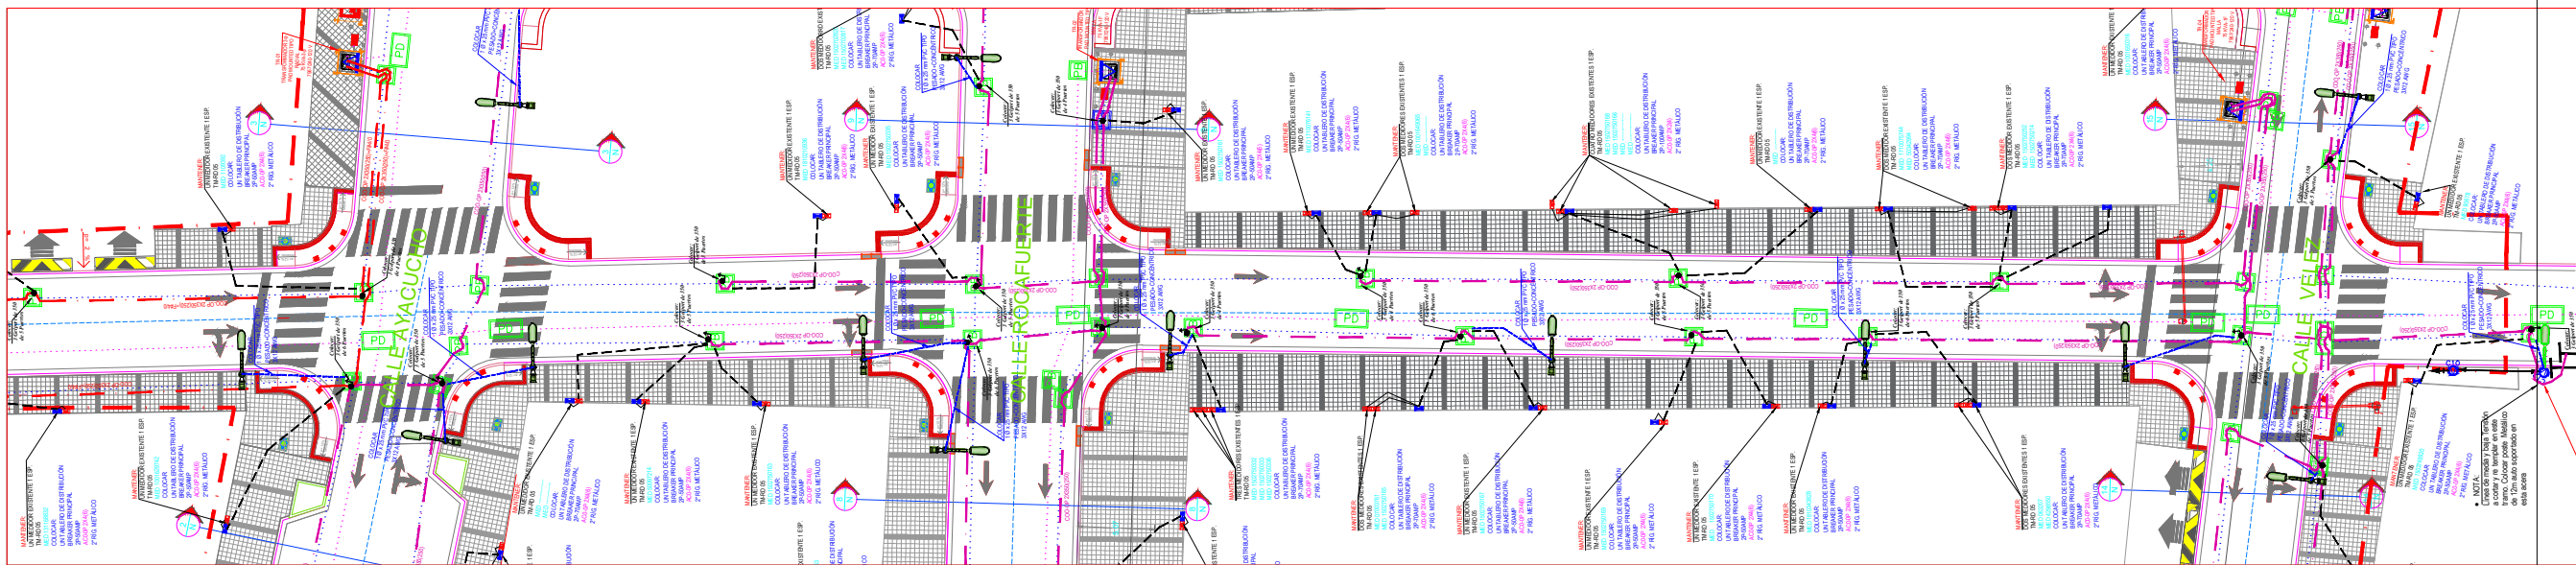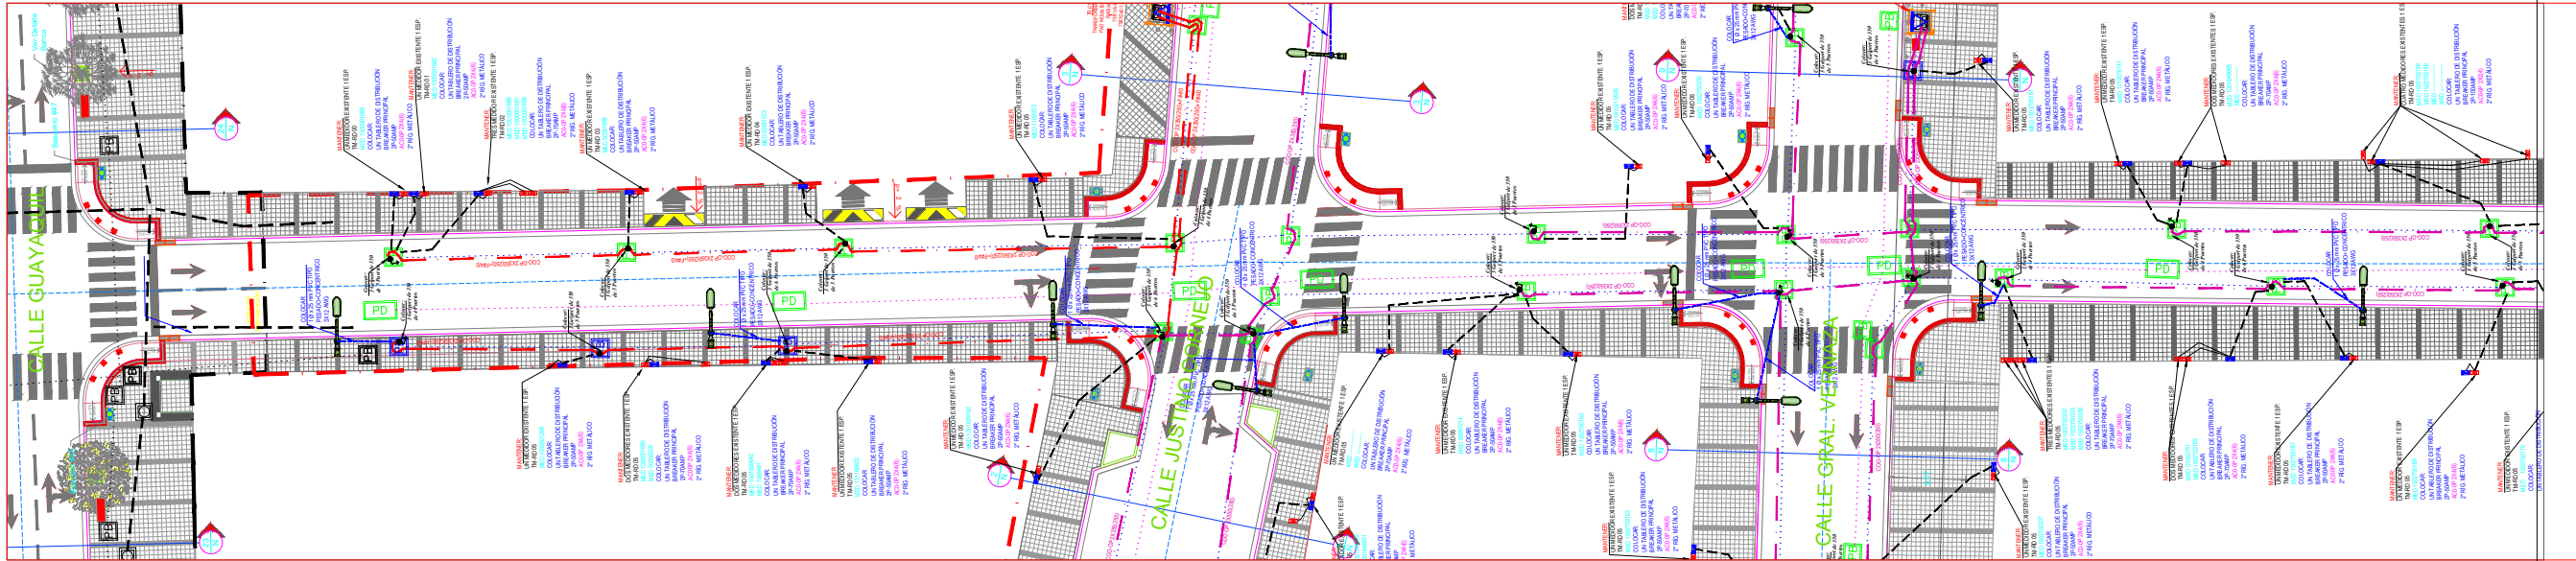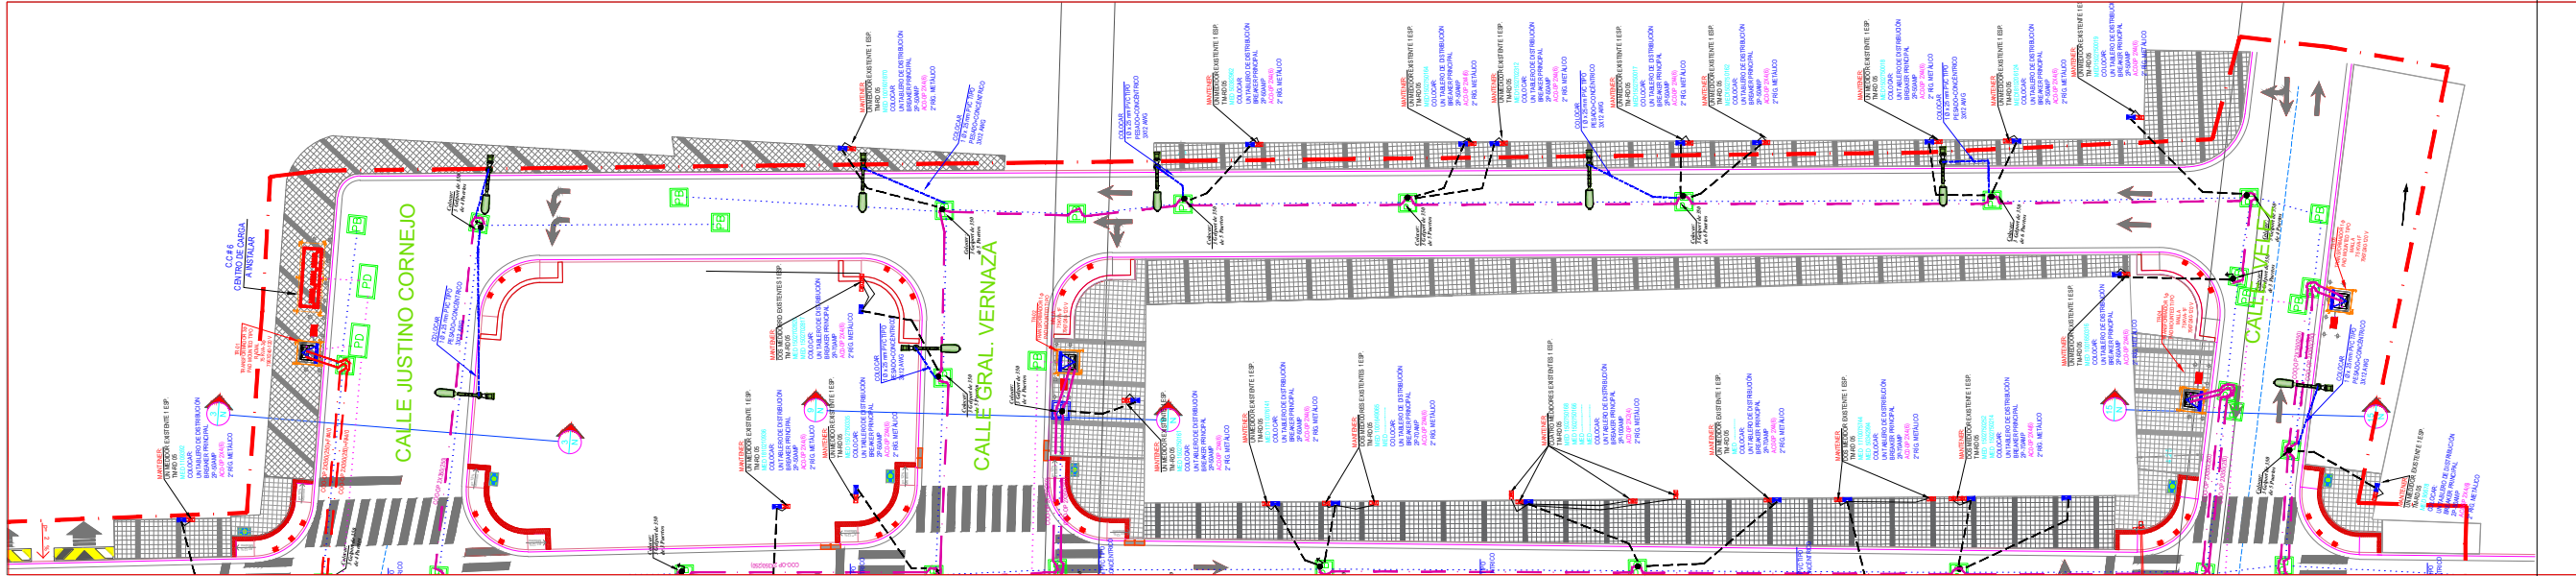

PROYECTO:
REGENERACIÓN URBANA DE LA AV. VICENTE
PIEDRAHITA DESDE CALLE SOLEDAD HASTA EL
PUENTE BANIFE Y CALLE GUAYAQUIL DESDE
JOSÉ VÉLEZ HASTA EL MALECÓN 26 DE
NOVIEMBRE Y EL CINTURÓN PERIMETRAL DEL
CASCO COMERCIAL DESDE LA CALLE SOLEDAD
HASTA LA CALLE VICENTE ROCAFUERTE Y
DESDE LA CALLE JOSÉ VÉLEZ HASTA LA ACERA
SUR DE LA CALLE MALECÓN 26 DE NOVIEMBRE.
TRAMO 2 - ETAPA III - ETAPA IV

ELABORADO POR:

ARQ. FERNANDO SAN LUCAS
DIRECTOR GENERAL DESAROLLO Y
ORDENAMIENTO TERRITORIAL
REVISADO POR:

ING. JAVIER PRIETO LAINA
SUBDIRECTOR CONSTRUCCIÓN Y
MANTENIMIENTO
APROBADO POR:

ING. ANGEL TAPE VELIZ
DIRECTOR GENERAL DE OBRAS
PÚBLICAS

CONTIENE:
ETAPA 3
CALLE 24 DE MAYO
DESDE LA CALLE JUSTINO CORNEJO
HASTA LA CALLE VELEZ
ETAPA 3
CALLE ROCAFUERTE
DESDE LA CALLE PIEDRAHITA
HASTA LA CALLE VELEZ
SECUNDARIO SUBTERRANEO

ESCALA:	INDICADAS
DISEÑOS	
FECHA:	LÁMINA:
ABRIL 2025	L-ELEC-SSUB-3