



PROYECTO:
REGENERACIÓN URBANA DE LA AVENIDA LEÓN FEBRES CORDERO DESDE EL PUENTE VICENTE ROCAFUERTE HASTA EL SECTOR KM10 DE LA PARROQUIA URBANA SATELITE DE LA AURORA DEL CANTÓN DAULE (ETAPA 1 Y ETAPA 2)

ELABORADO POR:

ING. LUIS FAICAN F.
SUBDIRECTOR DE FISCALIZACIÓN
REVISADO POR:

ING. JAVIER PRIETO LAINA
SUBDIRECTOR CONSTRUCCIÓN Y MANTENIMIENTO
APROBADO POR:

ING. ANGEL TAIBE VELIZ
DIRECTOR GENERAL DE OBRAS PÚBLICAS


CONTIENE:
PERGOLA TIPO A

ESCALA: INDICADAS


DISEÑOS

FECHA: MAYO 2025
LÁMINA: L-EST-1


PLANTA PERGOLA TIPO A
MEDIDAS EN M.
Esc. 1:25

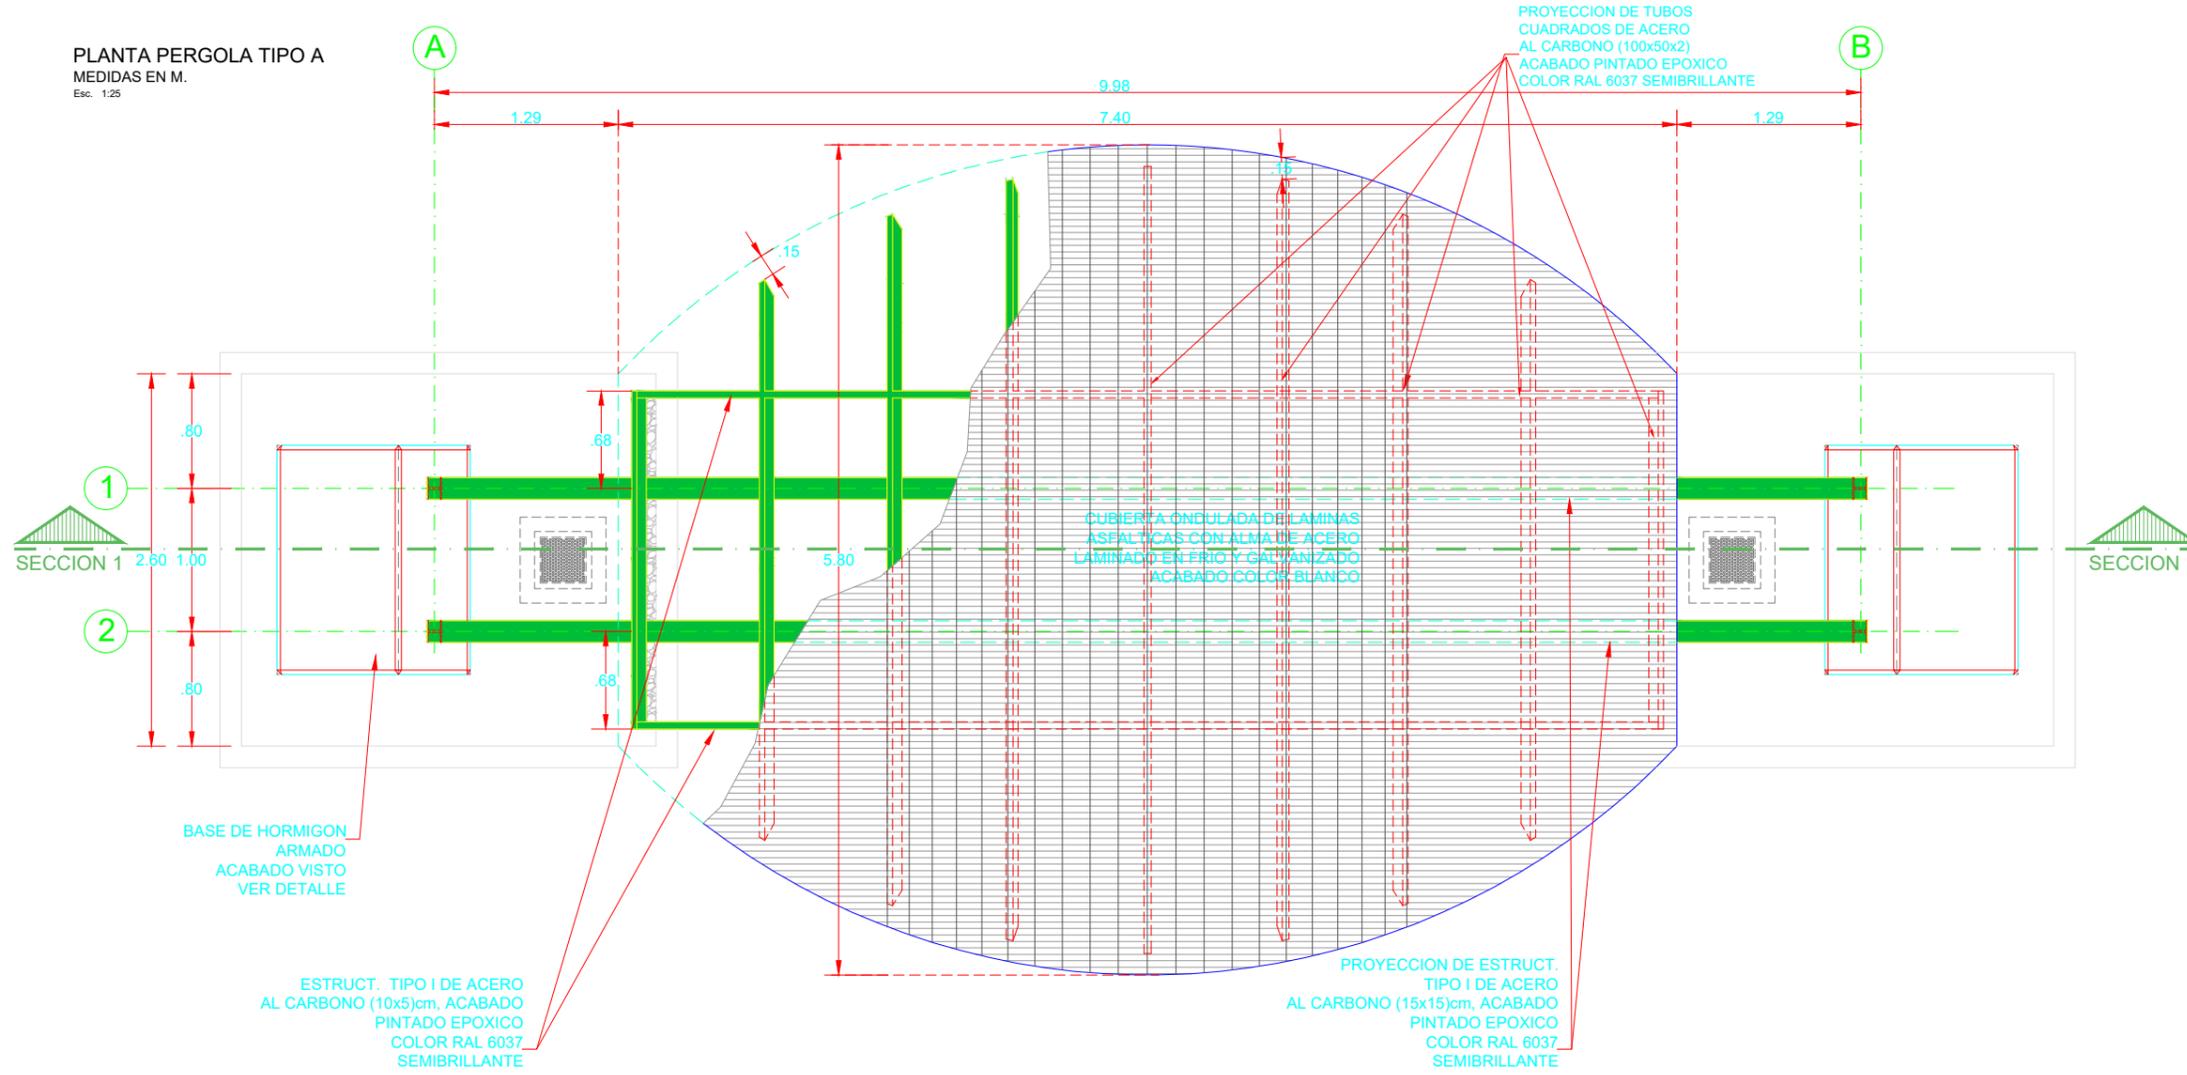

PLANTA ARMADO NIVEL LOSA CIMENTACION
MEDIDAS EN M.
Esc. 1:10

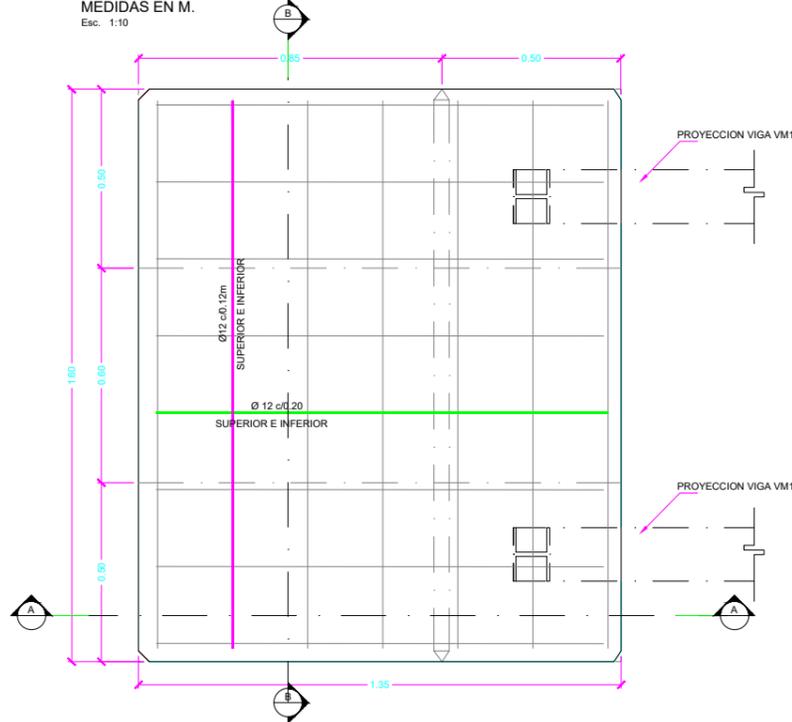

PLANTA ARMADO MURO CIMENTACION
MEDIDAS EN M.
Esc. 1:10

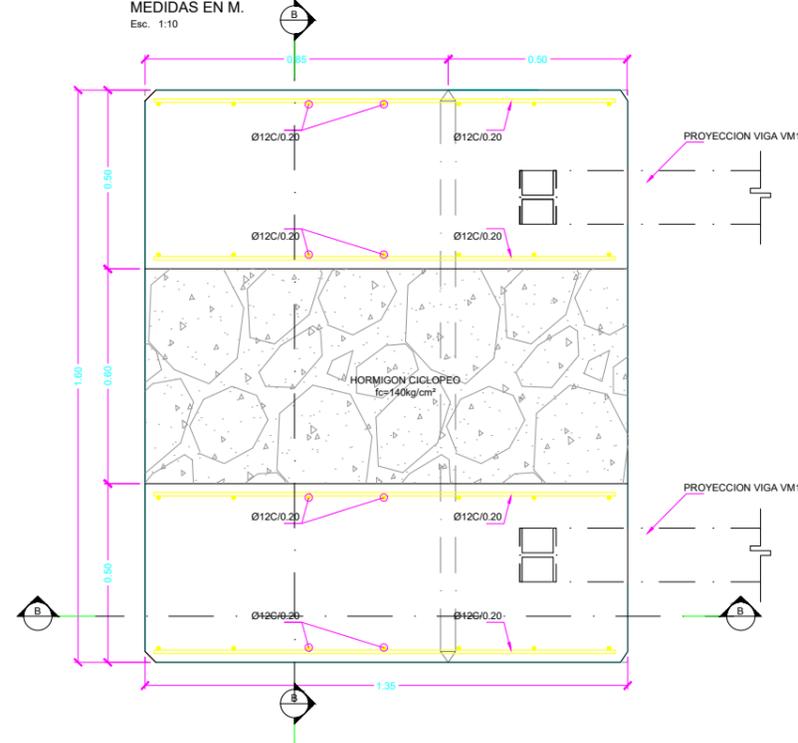

DETALLE PLACA DE ANCLAJE
MEDIDAS EN mm.
Esc. 1:10



DETALLE DE ANCLAJE
MEDIDAS EN mm.
Esc. 1:10

