



GEOMETRIA / VOLUMETRIA DE ESTACION DE CICLISTAS TIPO 1


PLANTA GEOMETRIA
MEDIDAS EN M.
Esc. 1:10

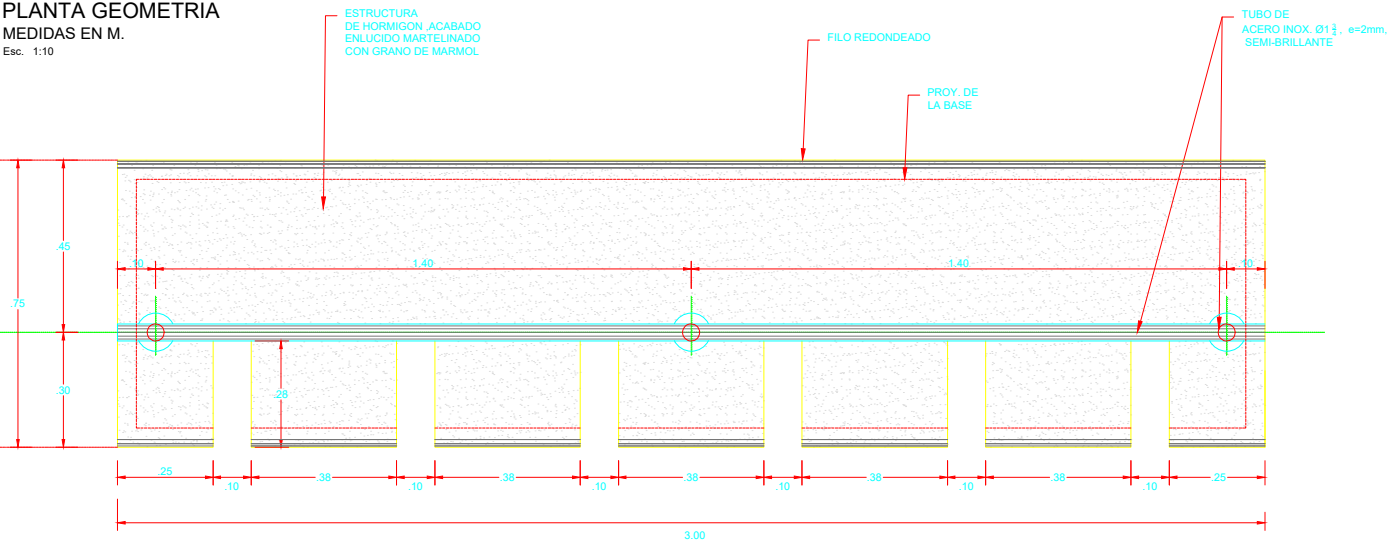


ALZADO LATERAL
MEDIDAS EN M.
Esc. 1:10

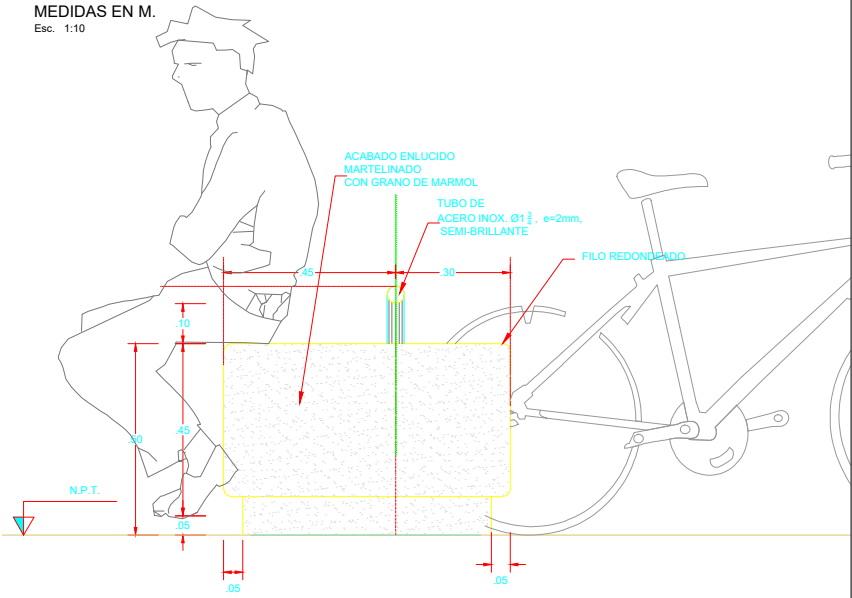


PLANTA ESTACION CICLISTAS
MEDIDAS EN M.
Esc. 1:10

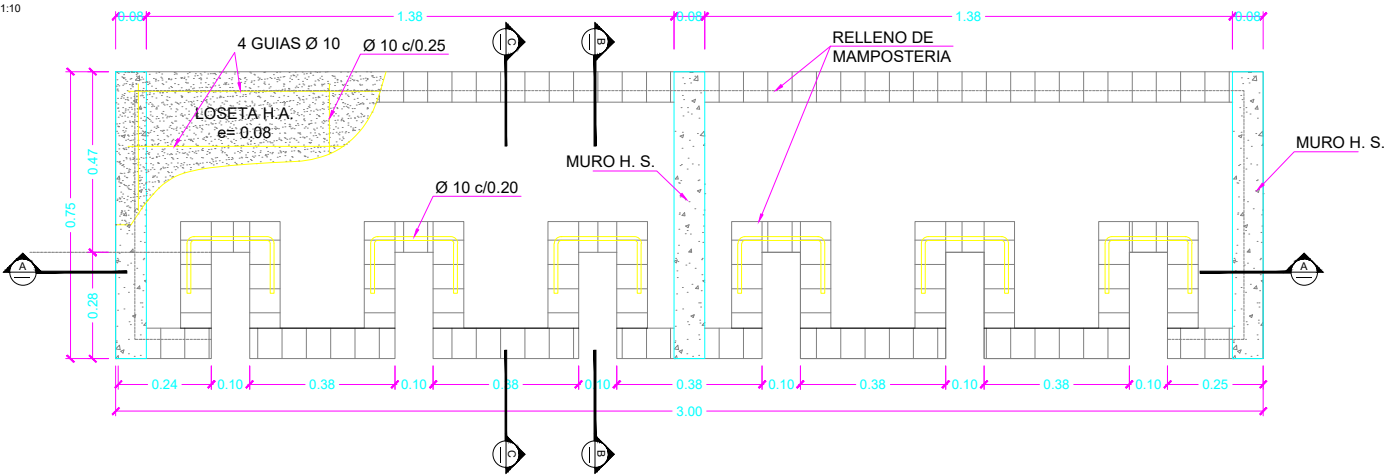


CORTE B-B ESTACION CICLISTAS
MEDIDAS EN M.
Esc. 1:10

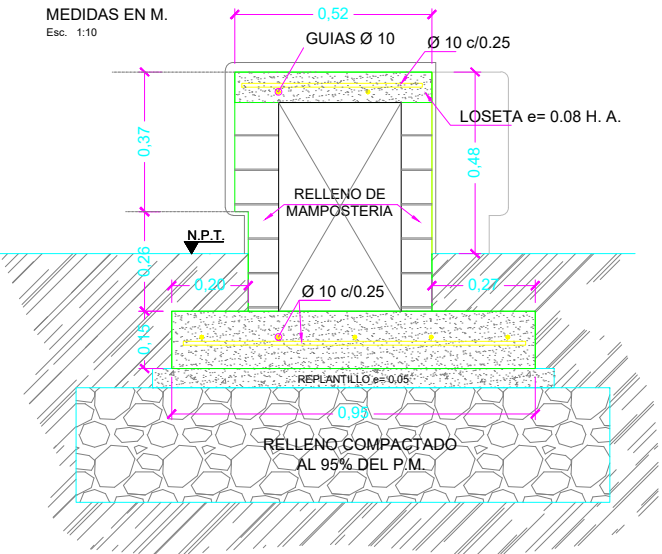

CORTE A-A ESTACION CICLISTAS
MEDIDAS EN M.
Esc. 1:10

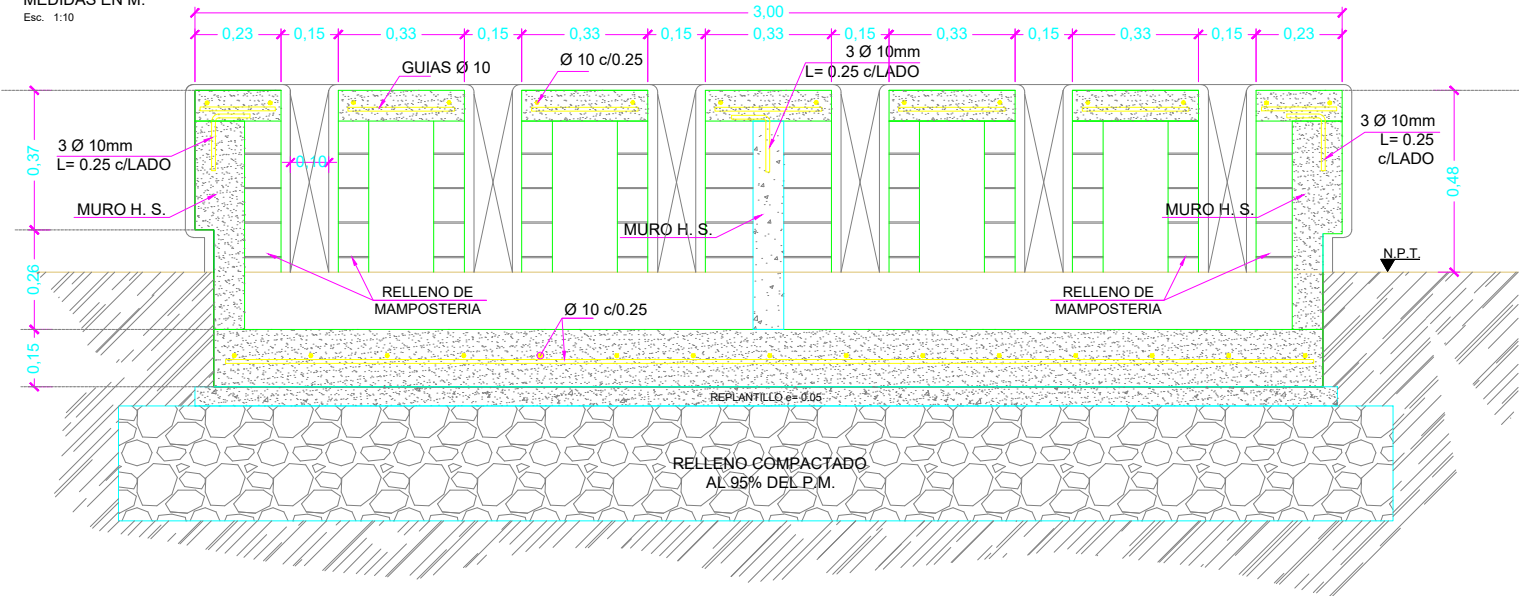

CORTE C-C ESTACION CICLISTAS
MEDIDAS EN M.
Esc. 1:10

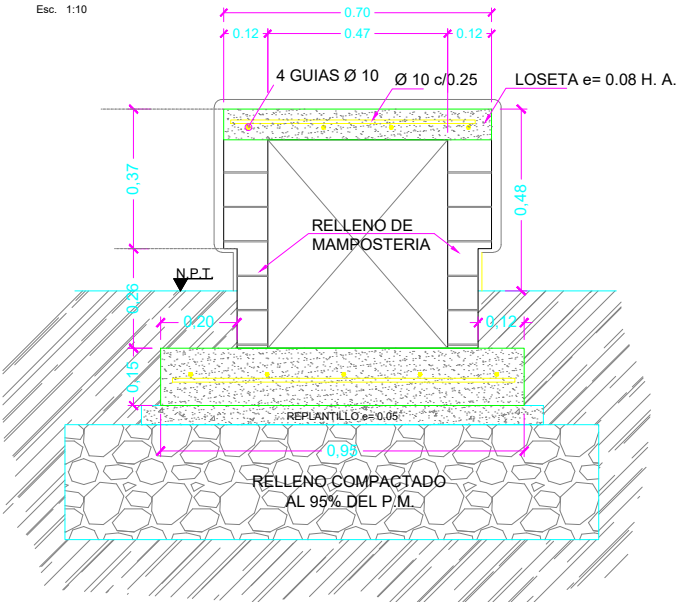

UBICACIÓN



PROYECTO:

REGENERACIÓN URBANA DE LA
AVENIDA LEÓN FEBRES CORDERO
DESDE EL PUENTE VICENTE
ROCAFUERTE HASTA EL SECTOR
KM10 DE LA PARROQUIA URBANA
SATELITE DE LA AURORA DEL
CANTÓN DAULE (ETAPA 1 Y ETAPA
2)

ELABORADO / EDITADO POR:

ING. LUIS FAICAN F.
SUBDIRECTOR DE FISCALIZACIÓN
REVISADO POR:

ING. JAVIER PRIETO LAINA
SUBDIRECTOR CONSTRUCCIÓN Y
MANTENIMIENTO
APROBADO POR:

ING. ANGEL TAPE VELIZ
DIRECTOR GENERAL DE OBRAS
PÚBLICAS

CONTIENE:
ESTACIÓN PARA CICLISTAS TIPO 1

ESCALA:
INDICADAS

DISEÑOS

FECHA:
MAYO 2025

LÁMINA:
L-EST-13