



GEOMETRIA / VOLUMETRIA DE ESTACION DE CICLISTAS TIPO 2


PLANTA GEOMETRIA
MEDIDAS EN M.
Esc. 1:10

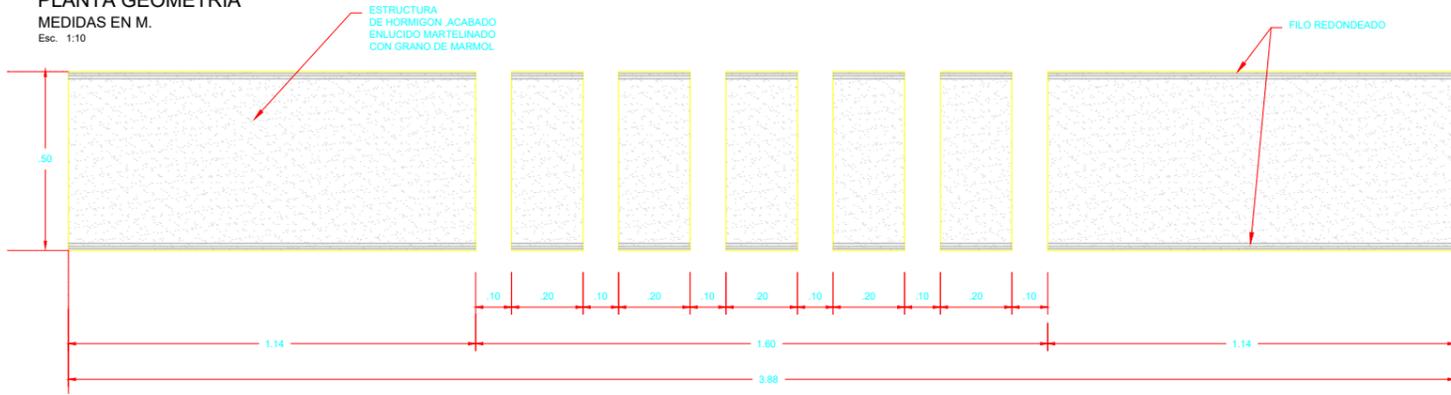


ALZADO LATERAL
MEDIDAS EN M.
Esc. 1:10

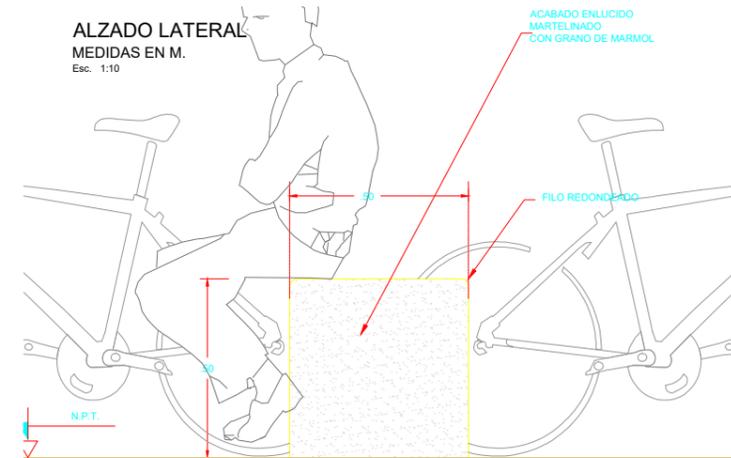


PLANTA ESTACION CICLISTAS
MEDIDAS EN M.
Esc. 1:10

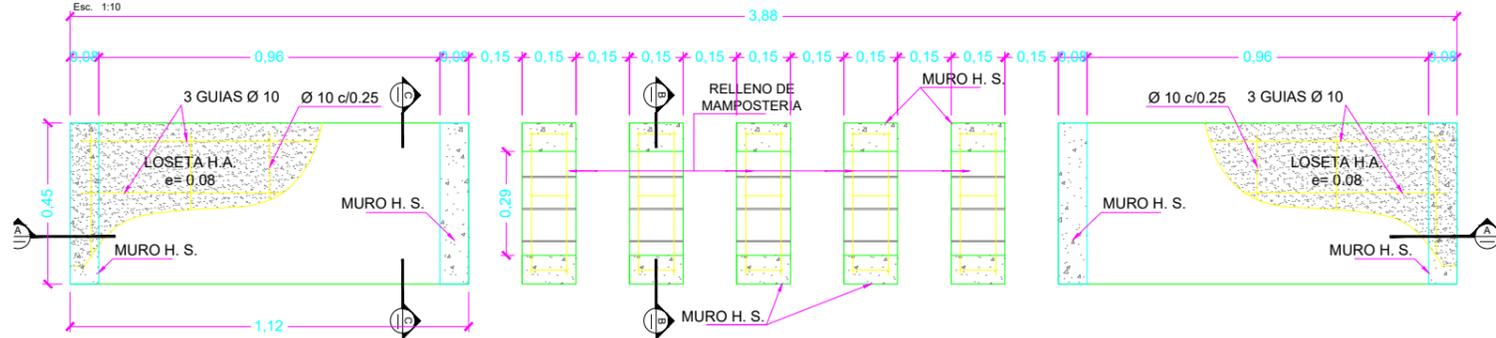


CORTE C-C ESTACION CICLISTAS
MEDIDAS EN M.
Esc. 1:10

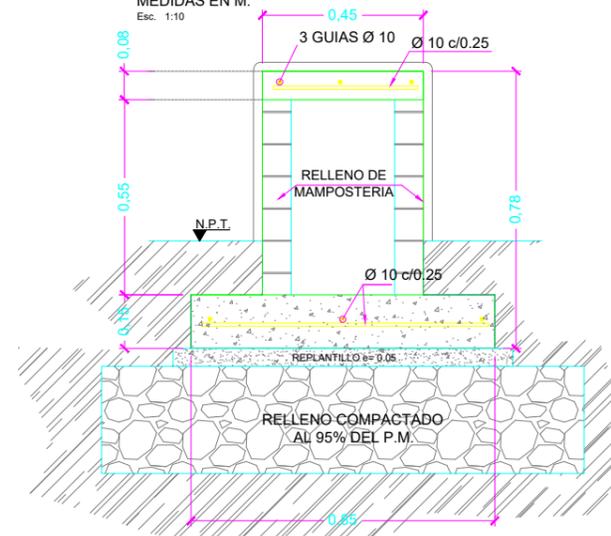

CORTE A-A ESTACION CICLISTAS
MEDIDAS EN M.
Esc. 1:10

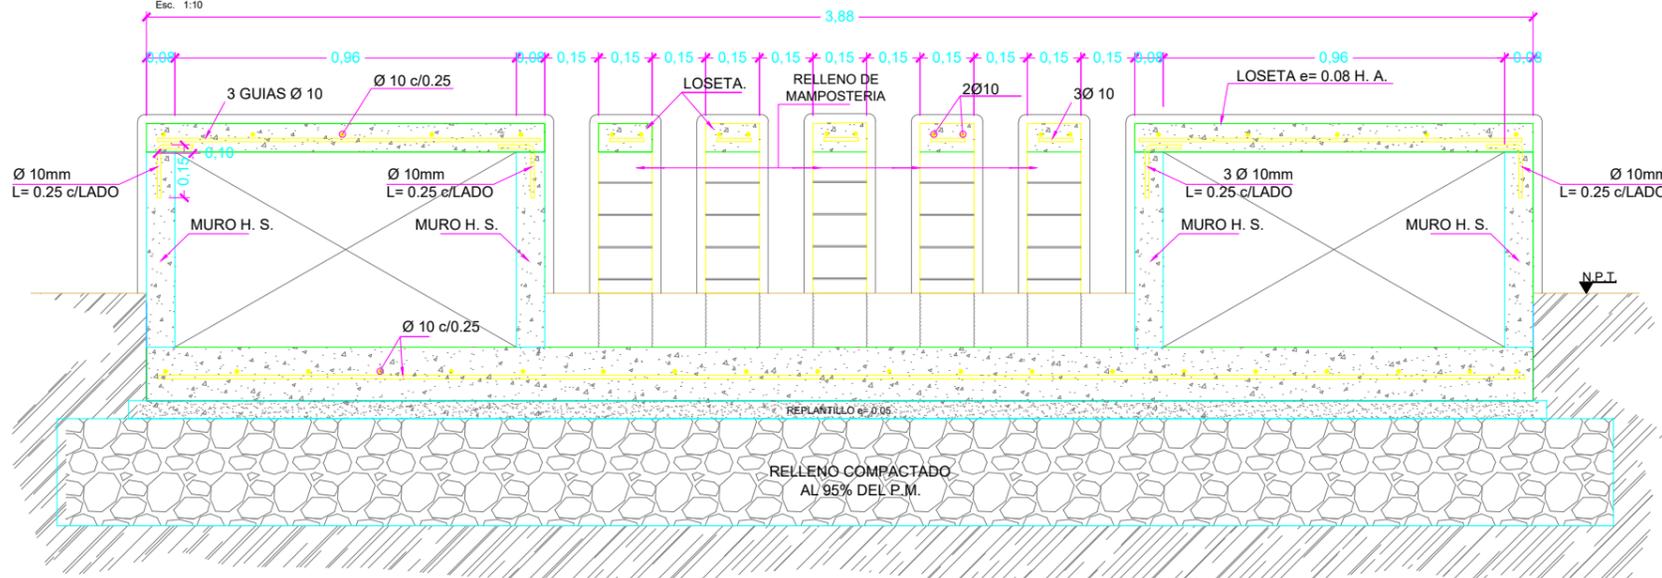

CORTE B-B ESTACION CICLISTAS
MEDIDAS EN M.
Esc. 1:10

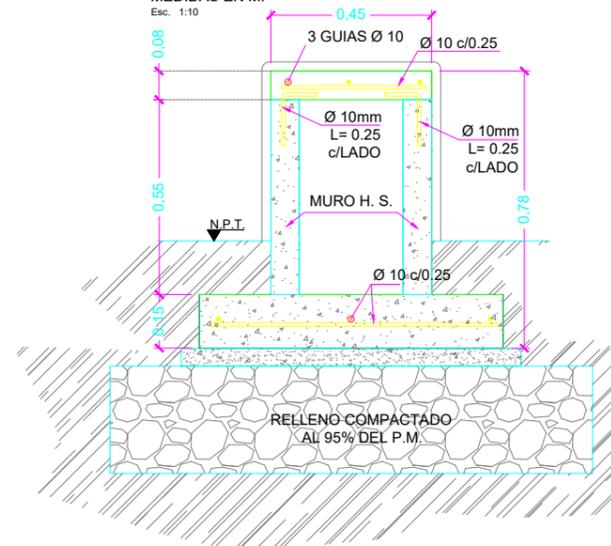

PROYECTO:

REGENERACIÓN URBANA DE LA AVENIDA LEÓN FEBRES CORDERO DESDE EL PUENTE VICENTE ROCAFUERTE HASTA EL SECTOR KM10 DE LA PARROQUIA URBANA SATÉLITE DE LA AURORA DEL CANTÓN DAULE (ETAPA 1 Y ETAPA 2)

ELABORADO / EDITADO POR:

ING. LUIS FAICAN F.
SUBDIRECTOR DE FISCALIZACIÓN
REVISADO POR:

ING. JAVIER PRIETO LAINA
SUBDIRECTOR CONSTRUCCIÓN Y MANTENIMIENTO
APROBADO POR:

ING. ANGEL TAPE VELIZ
DIRECTOR GENERAL DE OBRAS PÚBLICAS

CONTIENE:

ESTACIÓN PARA CICLISTAS TIPO 2

ESCALA: INDICADAS

DISEÑOS:

FECHA: MAYO 2025
LÁMINA: L-EST-14