SECCION TIPO
MEDIDAS EN M.
Esc. 1:100

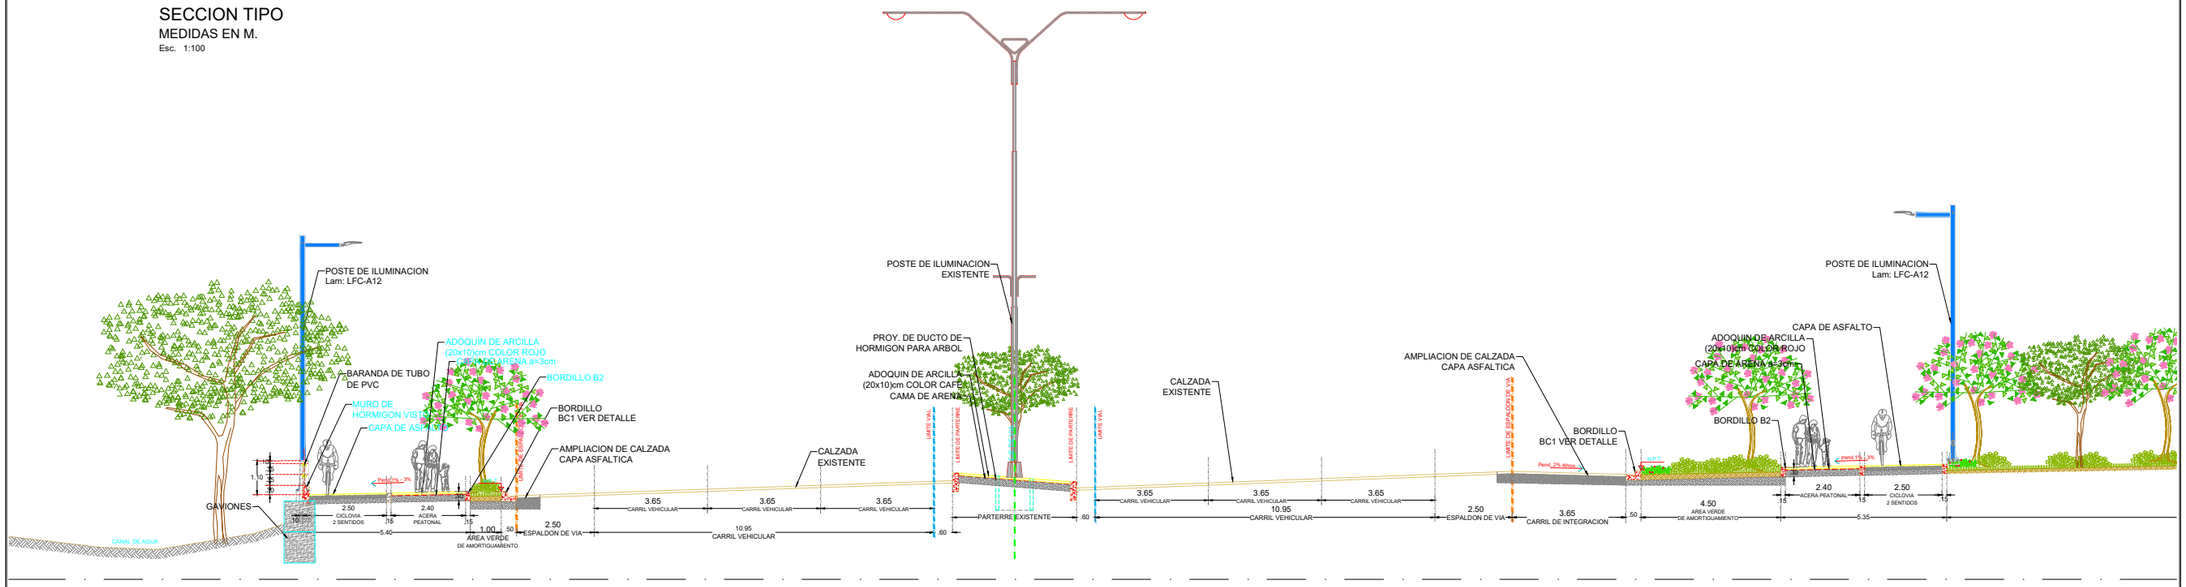

CORTE TIPICO CILOVIA / CAMINERA
MEDIDAS EN M.
Esc. 1:25

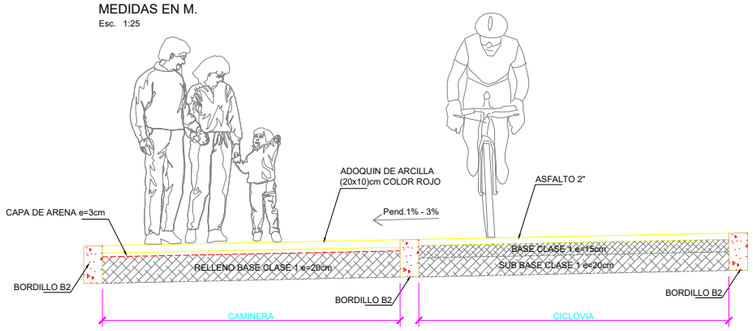

CORTE TIPICO AMPLIACION VIA
MEDIDAS EN M.
Esc. 1:25

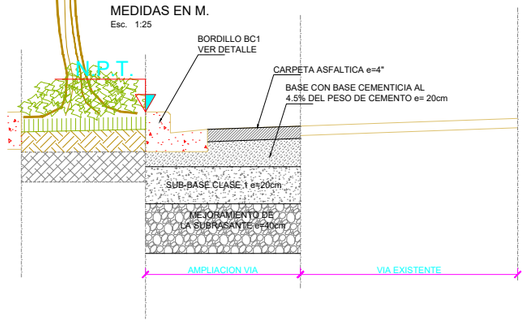

BORDILLO B2 (ALZADO)
MEDIDAS EN MILIMETROS
Esc: 1:10

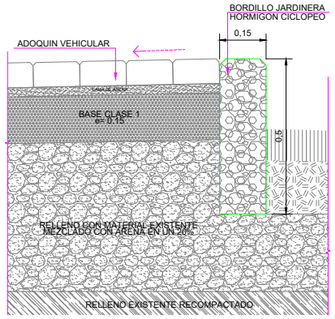

DETALLE DE BARANDAL
Esc. 1:15

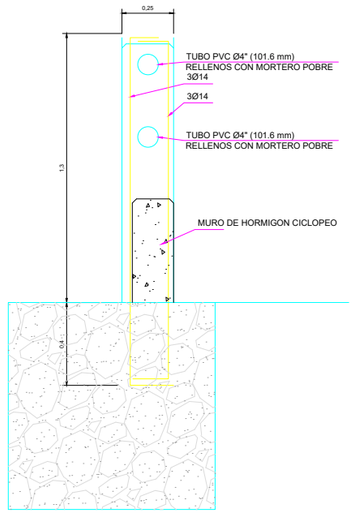

BORDILLO CUNETA TIPO BC1
MEDIDAS EN MILIMETROS
Esc: 1:10

BORDILLO PROMEDIO

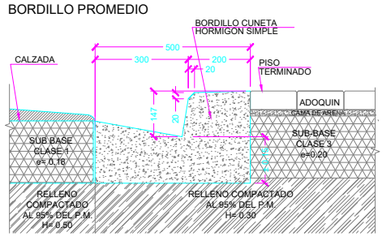

BORDILLO CUNETA TIPO BC1 (VARIABLE)
MEDIDAS EN MILIMETROS
Esc: 1:10

BORDILLO VARIABLE

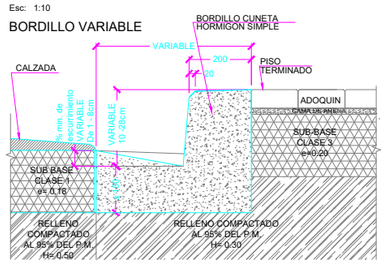

DETALLE JUNTA TIPO BC1
PARA BORDILLOS CUNETA
Esc. S/E

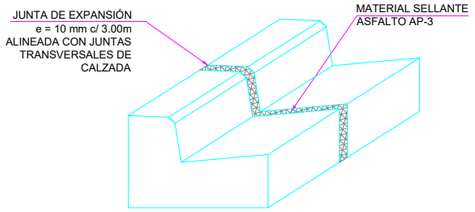

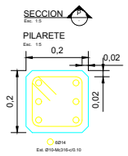

GOBIERNO AUTÓNOMO DESCENTRALIZADO ILUSTRE MUNICIPALIDAD DEL CANTÓN DAULE

DR. WILSON CAÑIZARES VILLAMAR
ALCALDE
ADMINISTRACIÓN 2023 -2027

UBICACIÓN

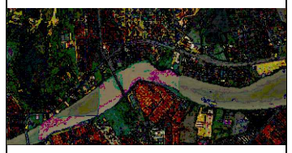

PROYECTO:

REGENERACIÓN URBANA DE LA AVENIDA LEÓN FEBRES CORDERO DESDE EL PUENTE VICENTE ROCAFUERTE HASTA EL SECTOR KM10 DE LA PARROQUIA URBANA SATÉLITE DE LA AURORA DEL CANTÓN DAULE (ETAPA 1 Y ETAPA 2)

ELABORADO / EDITADO POR:

Firmado electrónicamente por:
LUIS RAUL FAICAN FAICAN
Validar únicamente con FirmaEC

ING. LUIS FAICAN F.
SUBDIRECTOR DE FISCALIZACIÓN

REVISADO POR:

Firmado electrónicamente por:
JAVIER ELIAS PRIETO LAINA
Validar únicamente con FirmaEC

ING. JAVIER PRIETO LAINA
SUBDIRECTOR CONSTRUCCIÓN Y MANTENIMIENTO

APROBADO POR:

Firmado electrónicamente por:
ANGEL WASHINGTON TAIPE VELIZ
Validar únicamente con FirmaEC

ING. ANGEL TAIPE VELIZ
DIRECTOR GENERAL DE OBRAS PÚBLICAS

CONTIENE:
DETALLES ESTRUCTURALES VIALES

ESCALA: INDICADAS

DISEÑOS

FECHA: MAYO 2025

LÁMINA: L-EST-18