


PLANTA POSTE METALICO

MEDIDAS EN M.


Esc. 1:10

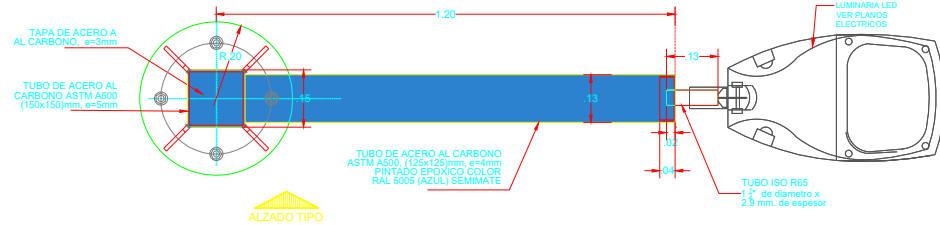

ELEVACION POSTE METALICO

MEDIDAS EN M.


Esc. 1:25

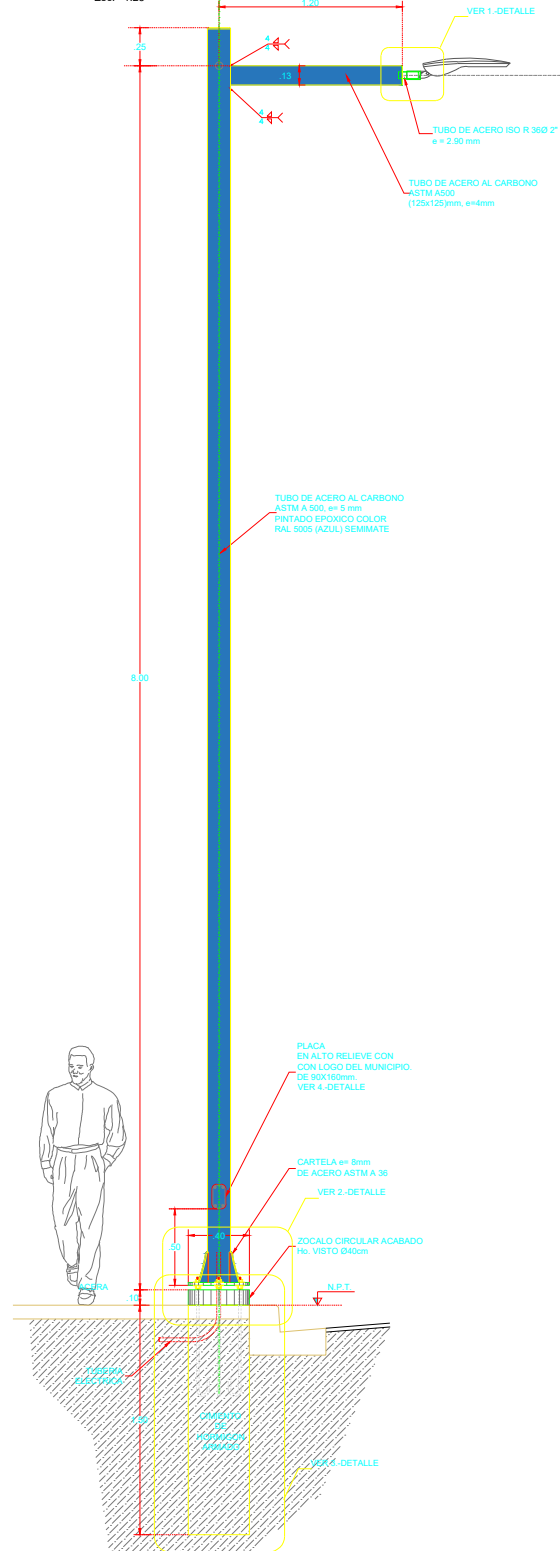

DETALLE DADO POSTE METALICO

MEDIDAS EN M.


Esc. 1:10

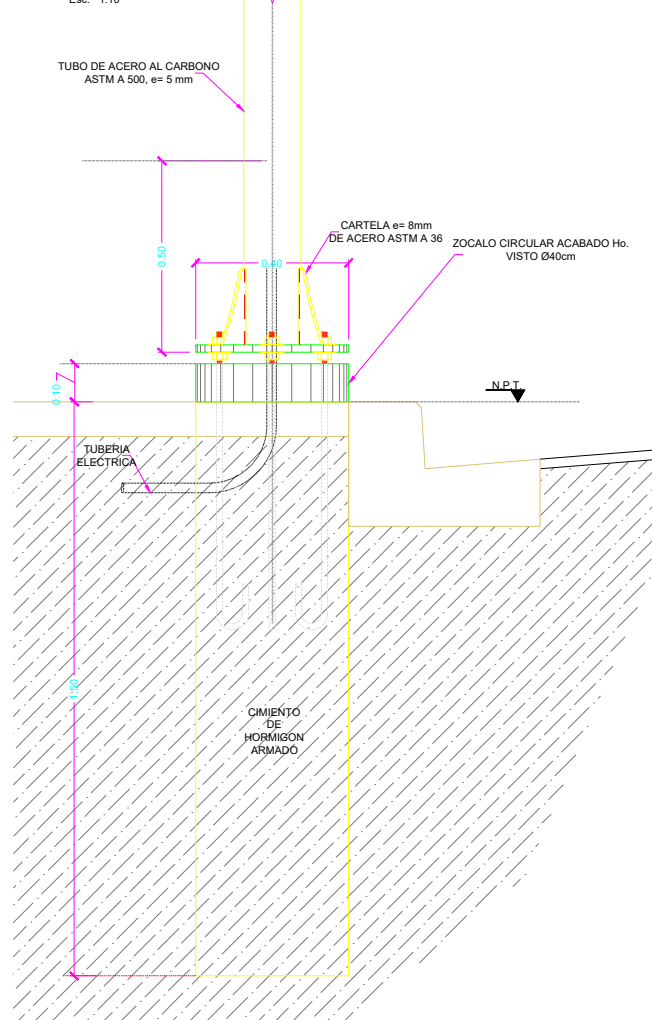

DETALLE CEMENTACION POSTE METALICO

MEDIDAS EN M.


Esc. 1:10

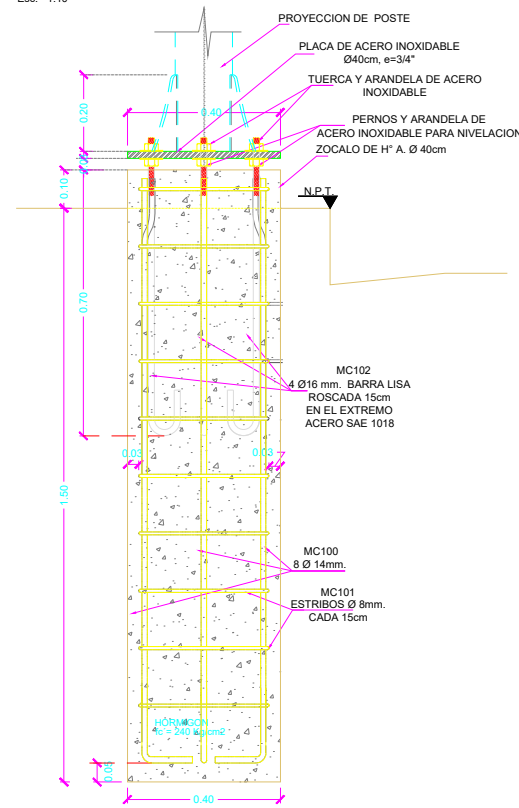

DETALLE PLANTA PLACA / POSTE METALICO

MEDIDAS EN M.


Esc. 1:10

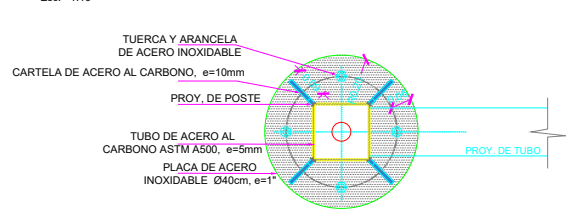

DETALLE PLANTA PLACA / POSTE METALICO

MEDIDAS EN M.


Esc. 1:10

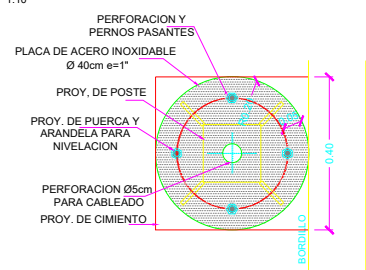

DETALLE ARMADO DADO DE CIMENTACION

MEDIDAS EN M.


Esc. 1:10

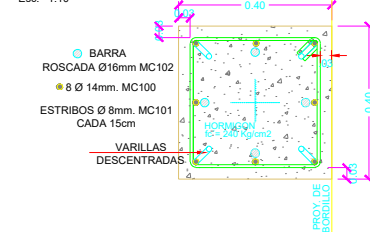

DETALLE ACOPLE CON LUMINARIA

MEDIDAS EN M.


Esc. 1:2.5

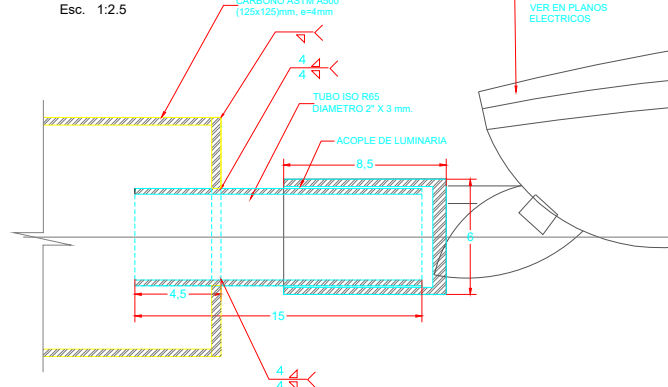

DETALLE PLACA ANCLAJE

MEDIDAS EN M.

Esc. 1:5

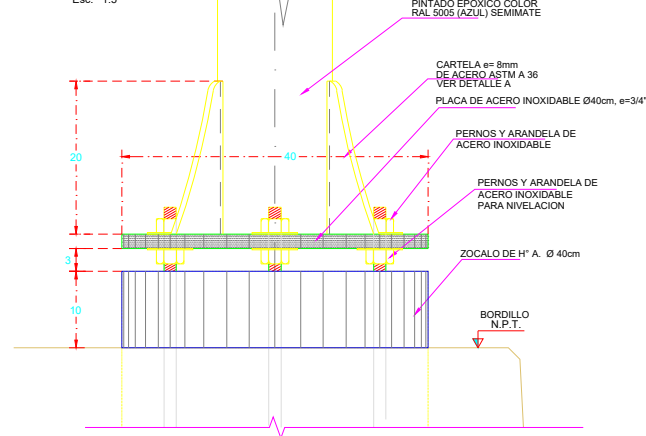

GOBIERNO AUTÓNOMO
DESCENTRALIZADO
ILUSTRE MUNICIPALIDAD DEL
CANTÓN DAULE



DR. WILSON CAÑIZARES VILLAMAR
ALCALDE
ADMINISTRACIÓN 2023 -2027

UBICACIÓN



PROYECTO:

REGENERACIÓN URBANA DE LA
AVENIDA LEÓN FEBRES CORDERO
DESDE EL PUENTE VICENTE
ROCAFUERTE HASTA EL SECTOR
KM10 DE LA PARROQUIA URBANA
SATELITE DE LA AURORA DEL
CANTÓN DAULE (ETAPA 1 Y ETAPA
2)

ELABORADO / EDITADO POR:

ING. LUIS FAICAN F.
SUBDIRECTOR DE FISCALIZACIÓN
REVISADO POR:

ING. JAVIER PRIETO LAINA
SUBDIRECTOR CONSTRUCCIÓN Y
MANTENIMIENTO
APROBADO POR:

ING. ANGEL TAIBE VELIZ
DIRECTOR GENERAL DE OBRAS
PÚBLICAS

CONTIENE:

POSTES DE ILUMINACION

ESCALA: INDICADAS

DISEÑOS

FECHA:
MAYO 2025

LÁMINA:
L-EST-8