


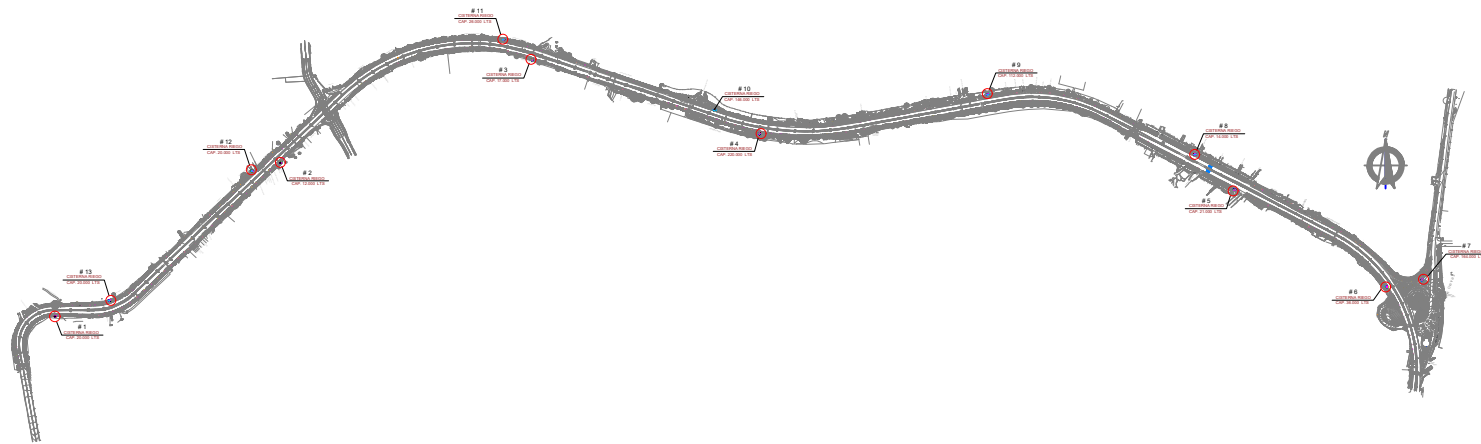
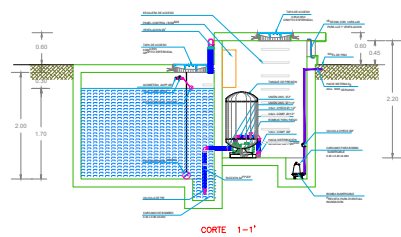


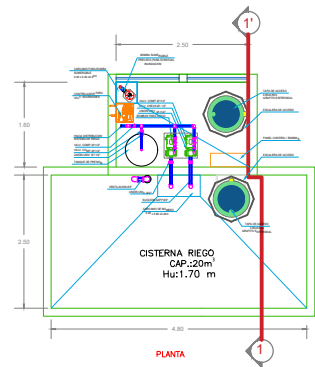



CISTERNA RIEGO # 1
ESCALA 1:25

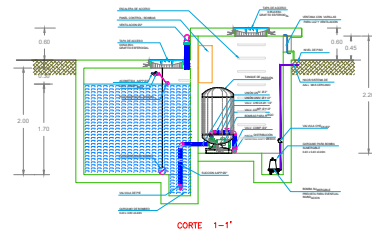



CISTERNA RIEGO # 2
ESCALA 1:25

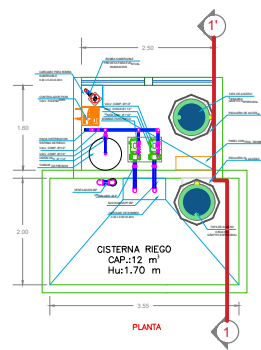



CISTERNA RIEGO # 3
ESCALA 1:25

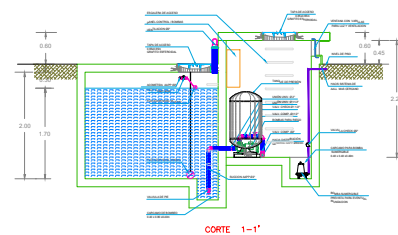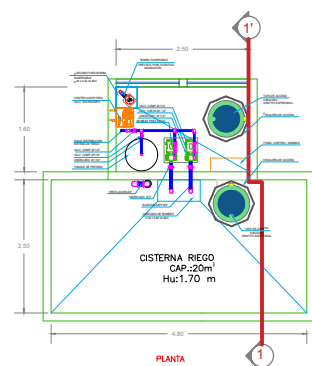



CISTERNA RIEGO # 4
ESCALA 1:25

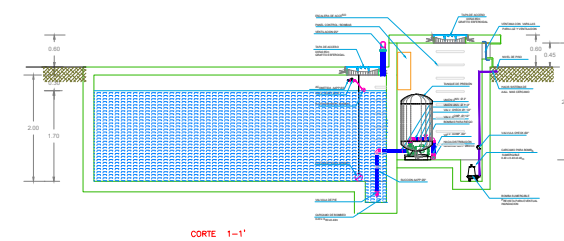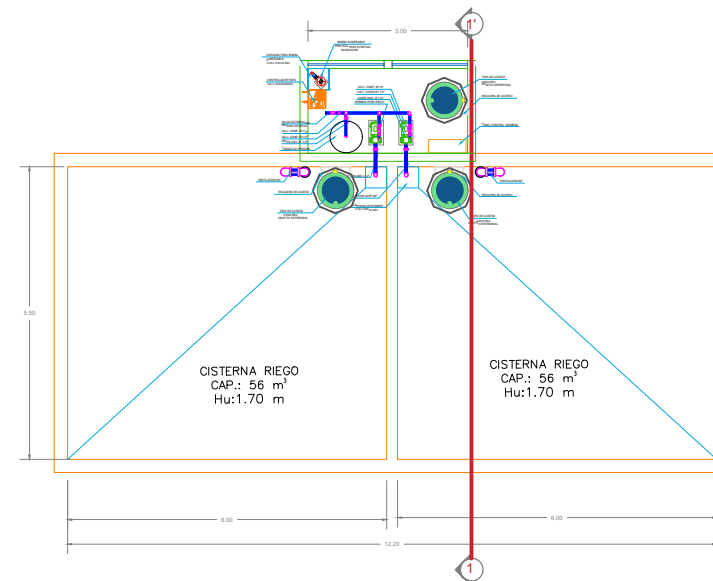

CISTERNA RIEGO # 5
ESCALA 1:25

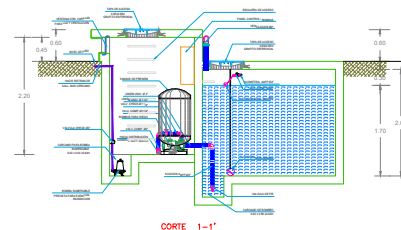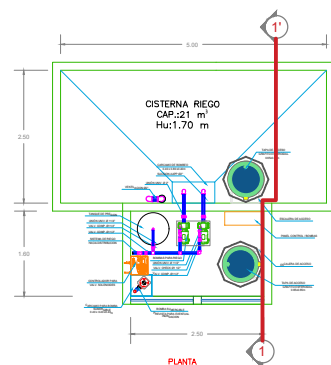

CISTERNA RIEGO # 6
ESCALA 1:25

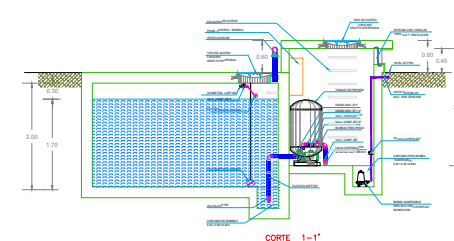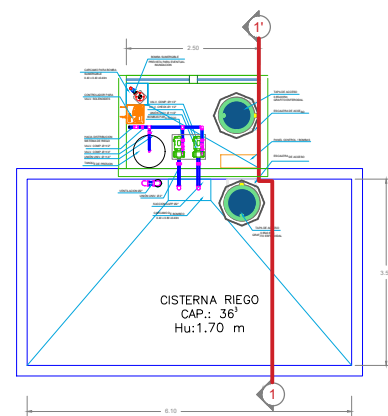

UBICACIÓN



PROYECTO:

REGENERACIÓN URBANA DE LA
AVENIDA LEÓN FEBRES CORDERO
DESDE EL PUENTE VICENTE
ROCAFUERTE HASTA EL SECTOR
KM10 DE LA PARROQUIA URBANA
SATELITE DE LA AURORA DEL
CANTÓN DAULE (ETAPA 1 Y ETAPA
2)

ELABORADO / EDITADO POR:

ING. LUIS FAICAN F.
SUBDIRECTOR DE FISCALIZACIÓN
REVISADO POR:

ING. JAVIER PRIETO LAINA
SUBDIRECTOR CONSTRUCCIÓN Y
MANTENIMIENTO
APROBADO POR:

ING. ANGEL TAPE VELIZ
DIRECTOR GENERAL DE OBRAS
PÚBLICAS

CONTIENE:

RIEGO DE AREAS VERDES
DETALLES DE CISTERNAS 1-2-3-4-5-6

ESCALA: INDICADAS

DISEÑOS

FECHA:
MAYO 2025

LÁMINA:
L-HSANIT-1