

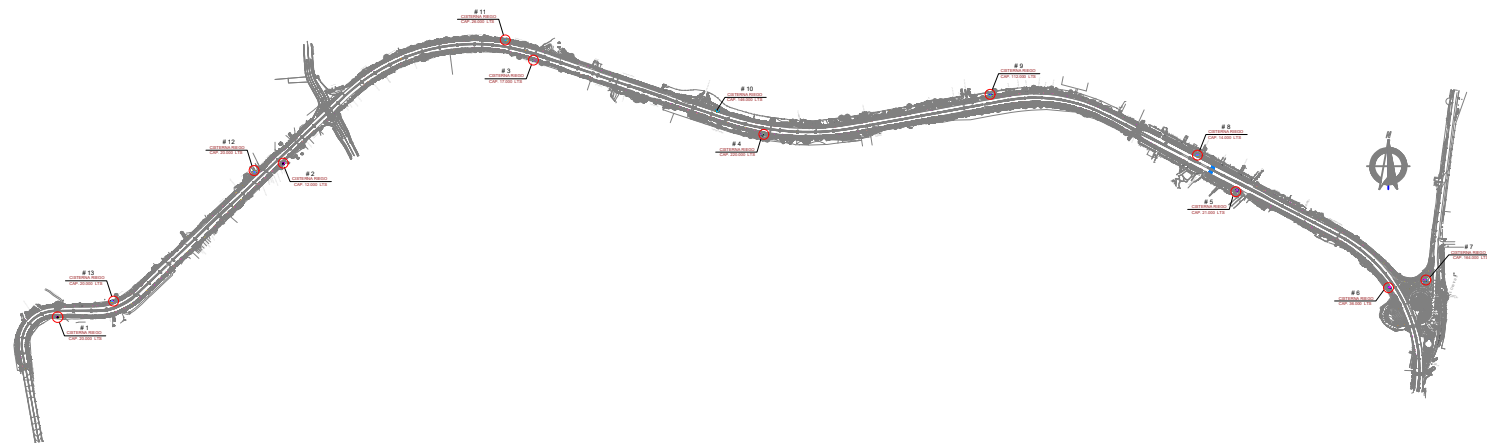


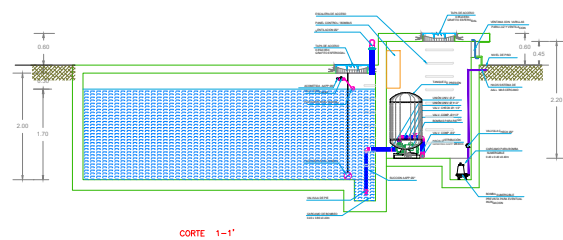



CISTERNA RIEGO # 7

ESCALA 1:25

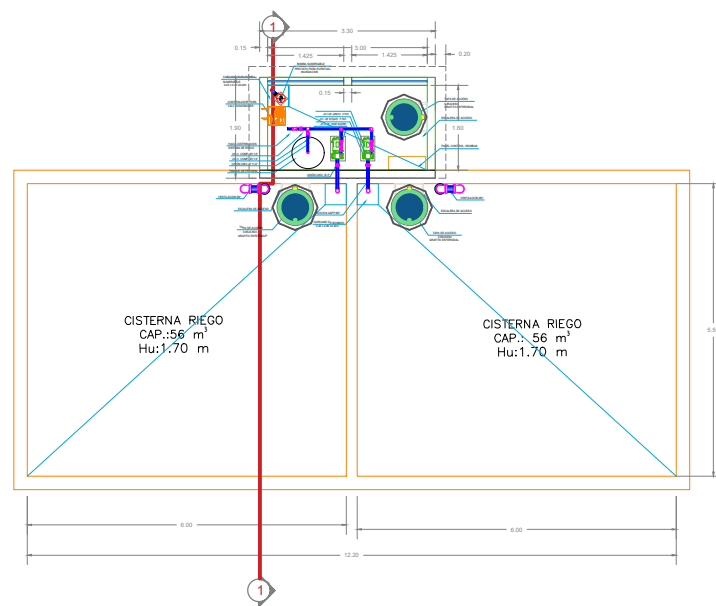



CISTERNA RIEGO # 8

ESCALA 1:25

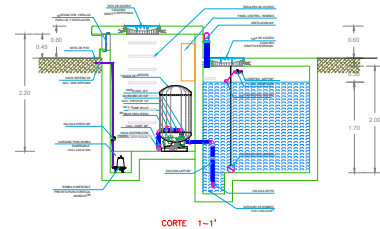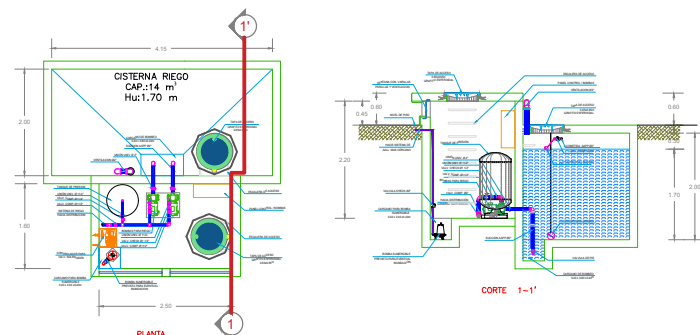



CISTERNA RIEGO # 9

ESCALA 1:25

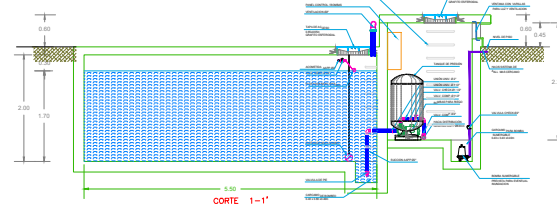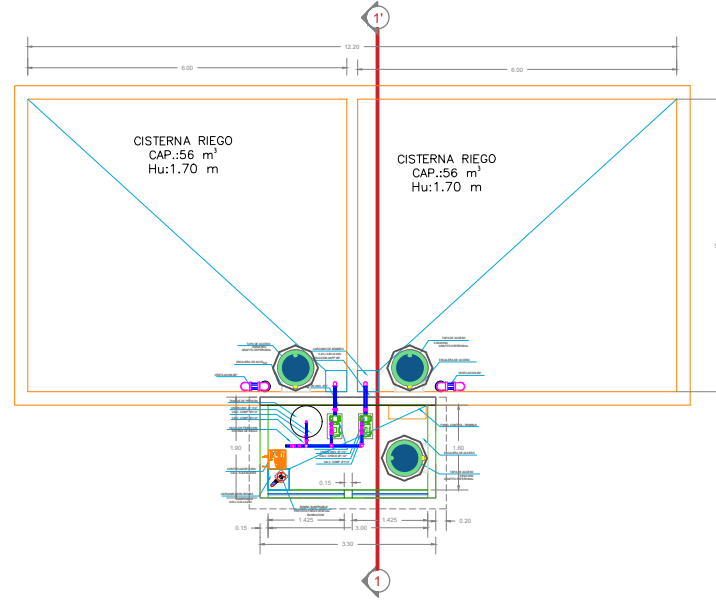



CISTERNA RIEGO # 11

ESCALA 1:25

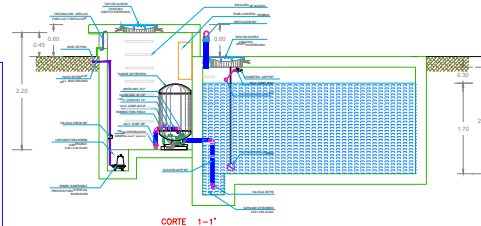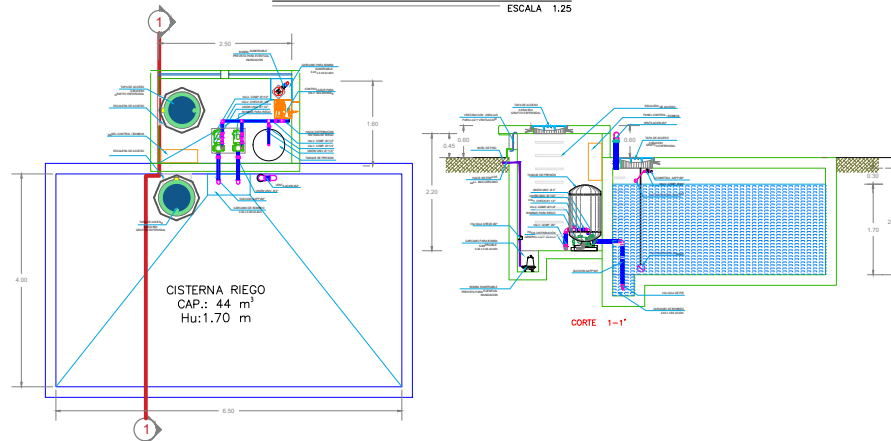



CISTERNA RIEGO # 10

ESCALA 1:25

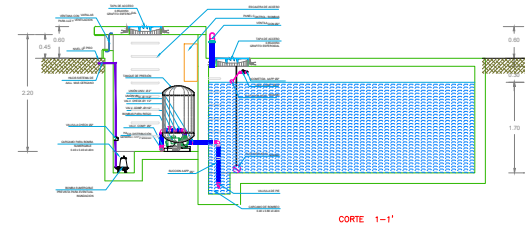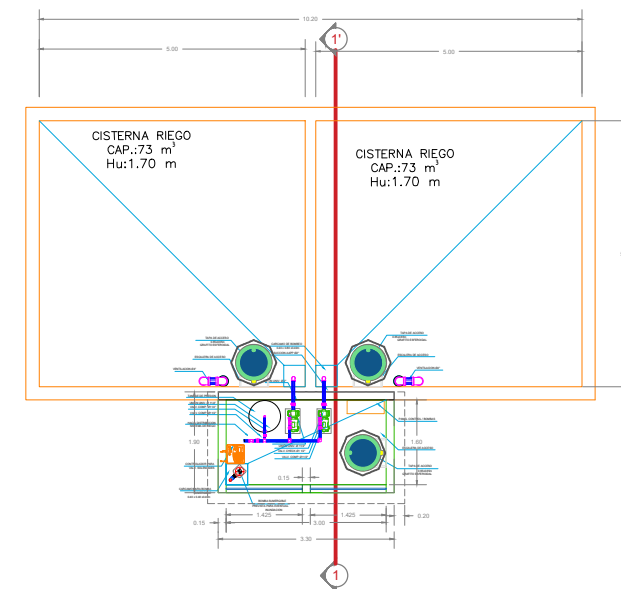

CISTERNA RIEGO # 12 y # 13

ESCALA 1:25

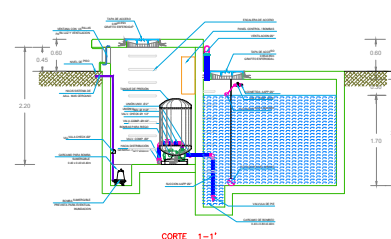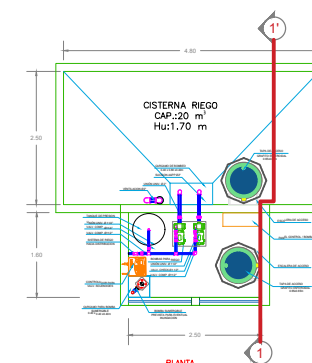

GOBIERNO AUTÓNOMO
DESCENTRALIZADO
ILUSTRE MUNICIPALIDAD DEL
CANTÓN DAULE



DR. WILSON CAÑIZARES VILLAMAR
ALCALDE
ADMINISTRACIÓN 2023 -2027

UBICACIÓN



PROYECTO:

REGENERACIÓN URBANA DE LA
AVENIDA LEÓN FEBRES CORDERO
DESDE EL PUENTE VICENTE
ROCAFUERTE HASTA EL SECTOR
KM10 DE LA PARROQUIA URBANA
SATELITE DE LA AURORA DEL
CANTÓN DAULE (ETAPA 1 Y ETAPA
2)

ELABORADO / EDITADO POR:

ING. LUIS FAICAN F.
SUBDIRECTOR DE FISCALIZACIÓN
REVISADO POR:

ING. JAVIER PRIETO LAINA
SUBDIRECTOR CONSTRUCCIÓN Y
MANTENIMIENTO
APROBADO POR:

ING. ANGEL TAPE VELIZ
DIRECTOR GENERAL DE OBRAS
PÚBLICAS

CONTIENE:

RIEGO DE AREAS VERDES
DETALLES DE CISTERNAS 7-8-9-10-11-12-13

ESCALA: INDICADAS

DISEÑOS

FECHA:
MAYO 2025

LÁMINA:
L-HSANIT-2