



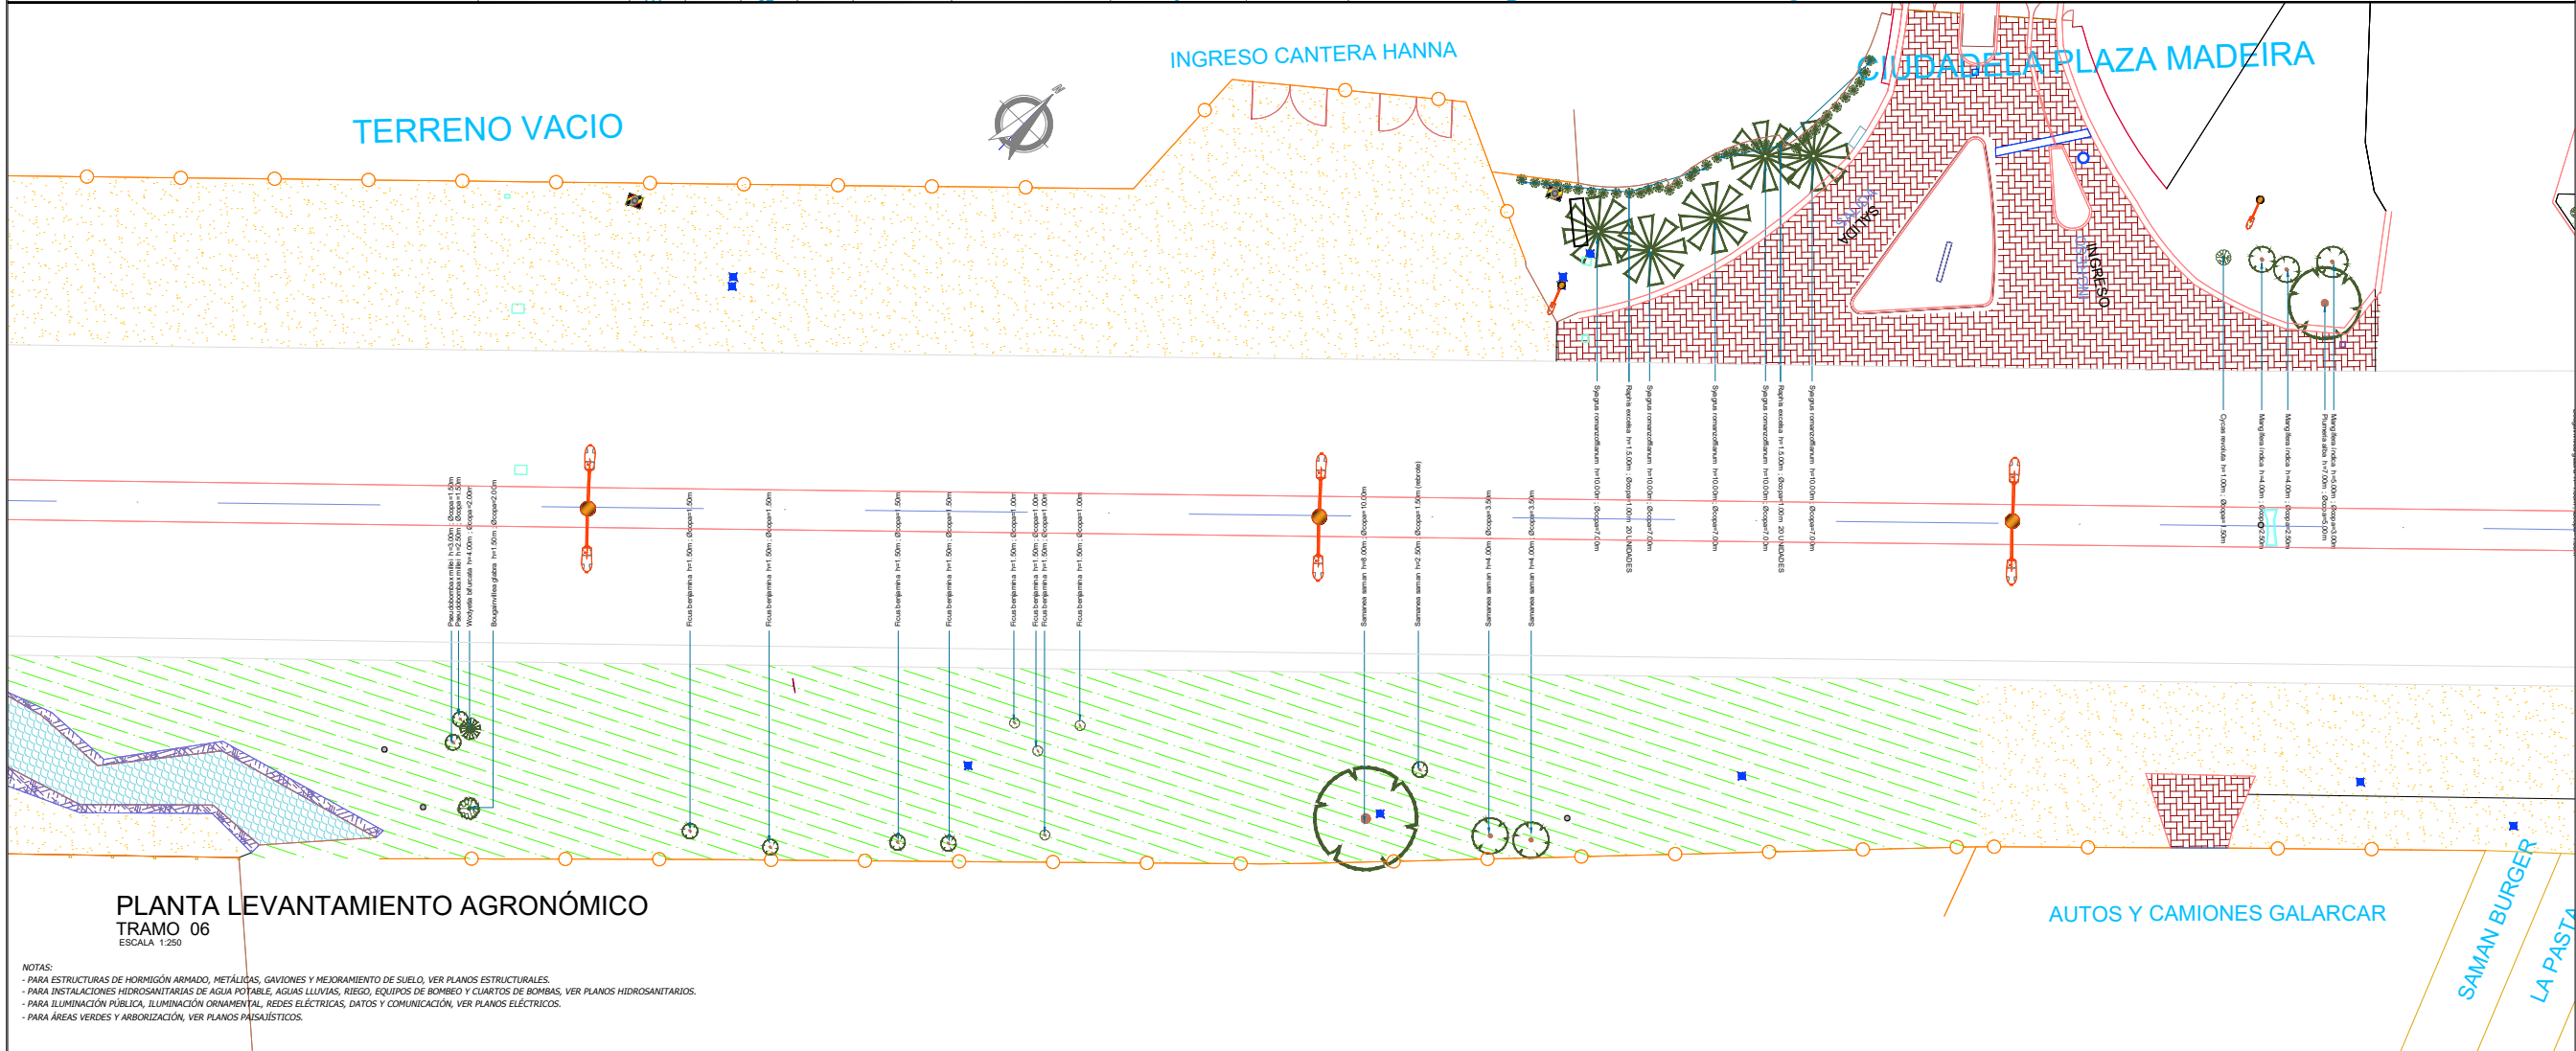

NOTAS:  
- PARA ESTRUCTURAS DE HORMIGÓN ARMADO, METÁLICAS, GAVIONES Y MEJORAMIENTO DE SUELO, VER PLANOS ESTRUCTURALES.  
- PARA INSTALACIONES HIDROSANITARIAS DE AGUA POTABLE, AGUAS LLUVIAS, RIEGO, EQUIPOS DE BOMBEO Y CUARTOS DE BOMBAS, VER PLANOS HIDROSANITARIOS.  
- PARA ILUMINACIÓN PÚBLICA, ILUMINACIÓN ORNAMENTAL, REDES ELÉCTRICAS, DATOS Y COMUNICACIÓN, VER PLANOS ELÉCTRICOS.  
- PARA ÁREAS VERDES Y ARBORIZACIÓN, VER PLANOS PAISAJÍSTICOS.

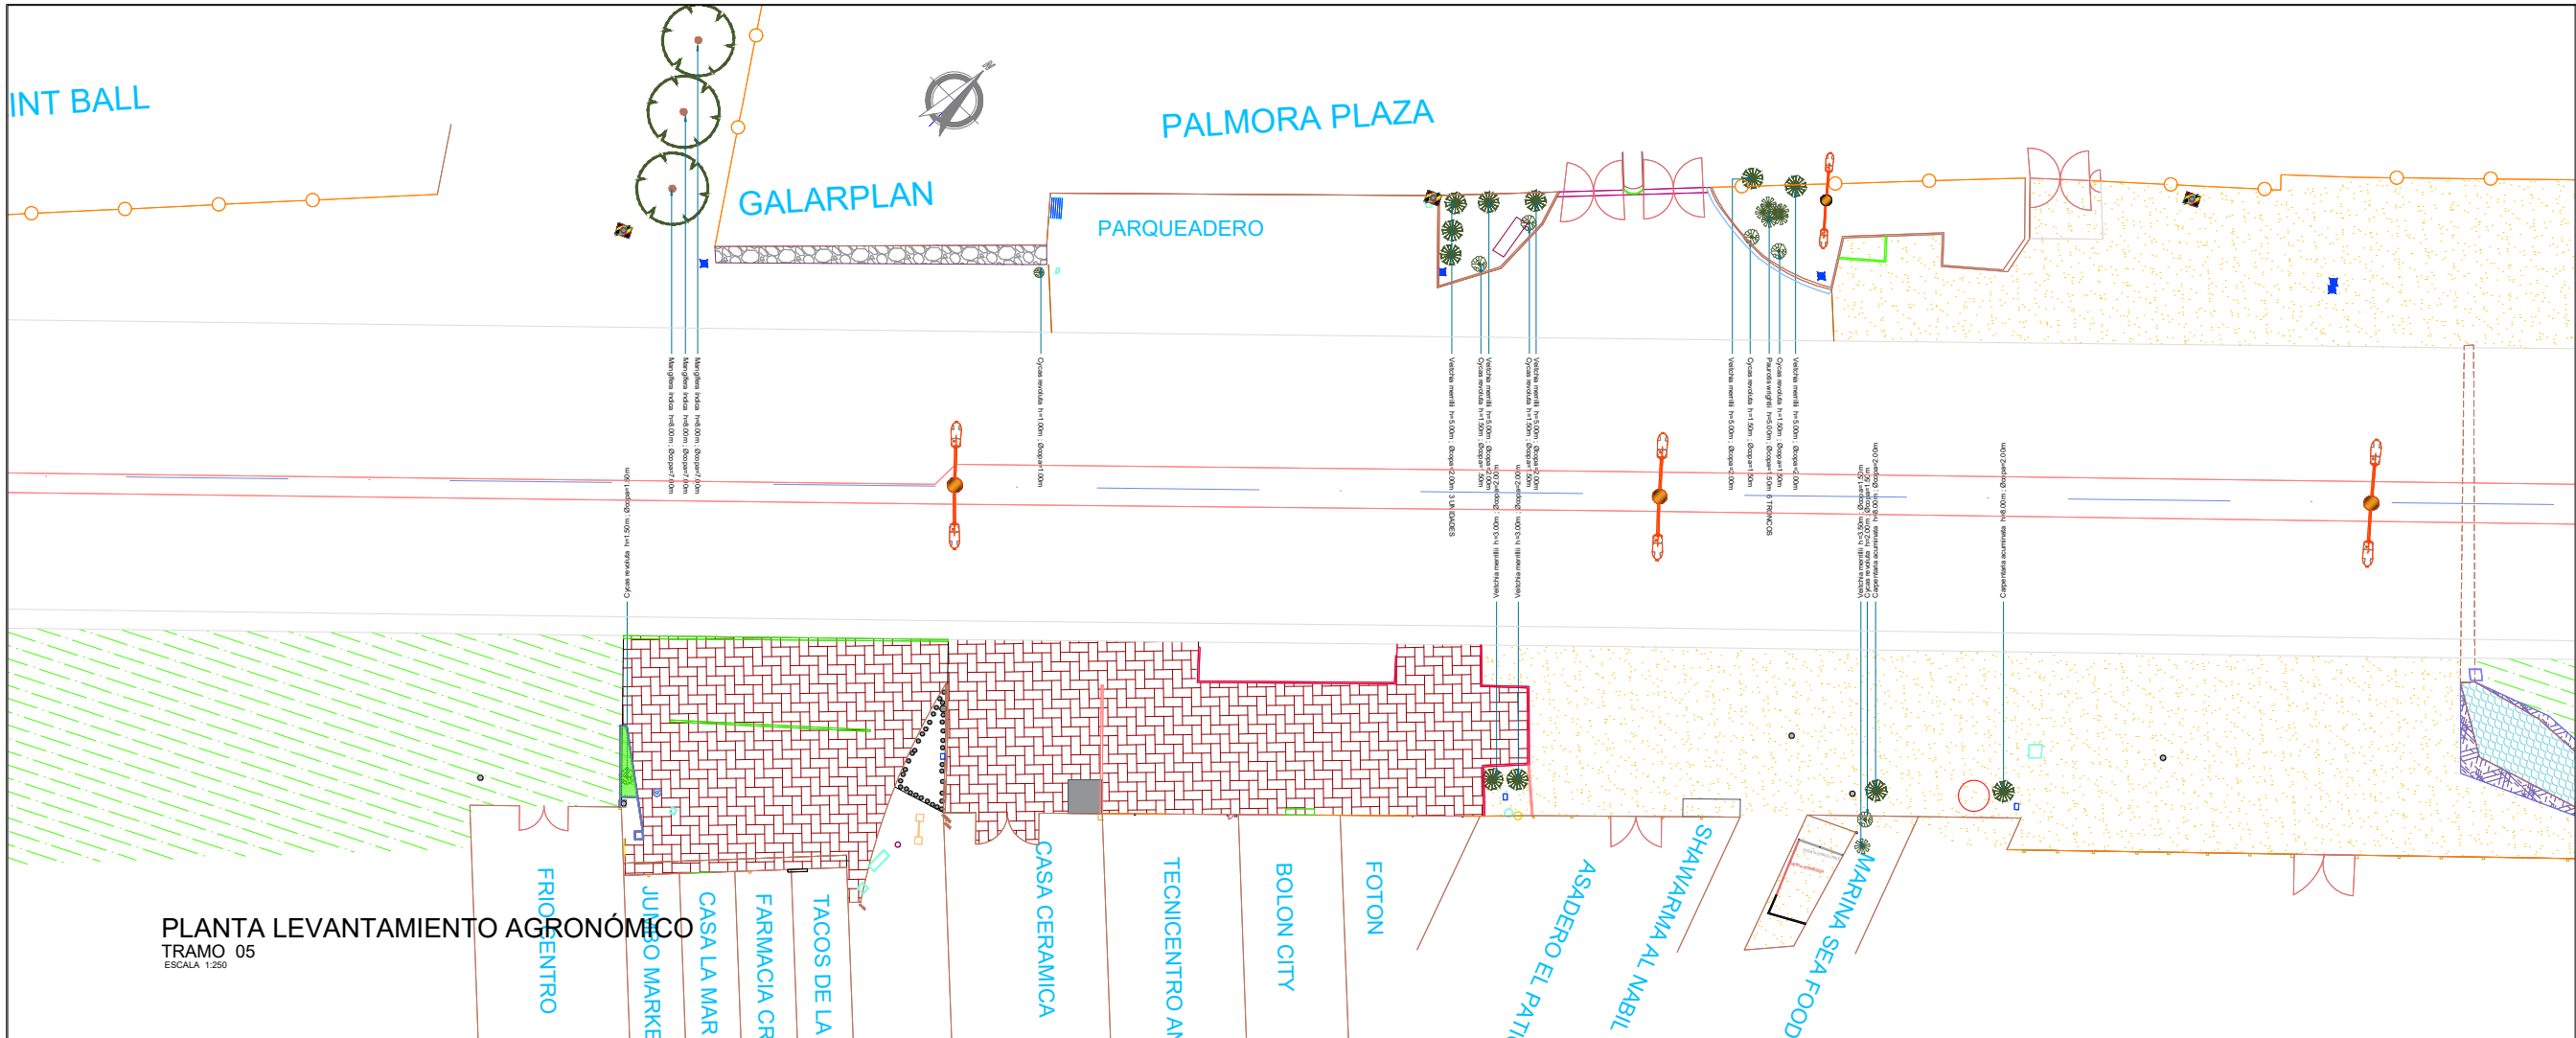

PROYECTO:

REGENERACIÓN URBANA DE LA  
AVENIDA LEÓN FEBRES CORDERO  
DESDE EL PUENTE VICENTE  
ROCAFUERTE HASTA EL SECTOR  
KM10 DE LA PARROQUIA URBANA  
SATELITE DE LA AURORA DEL  
CANTÓN DAULE (ETAPA 1 Y ETAPA  
2)

ELABORADO / EDITADO POR:

ARQ. RAFAEL QUIMI PICO  
ANALISTA DE APOYO TÉCNICO  
REVISADO POR:

ING. JAVIER PRIETO LAINA  
SUBDIRECTOR CONSTRUCCIÓN Y  
MANTENIMIENTO  
APROBADO POR:

ING. ANGEL TAPE VELIZ  
DIRECTOR GENERAL DE OBRAS  
PÚBLICAS

|                                                              |            |
|--------------------------------------------------------------|------------|
| CONTIENE:                                                    |            |
| ETAPA 1<br>PLANTA LEVANTAMIENTO AGRONÓMICO:<br>TRAMO 05 Y 06 |            |
| ESCALA:                                                      | INDICADAS  |
| DISEÑOS                                                      |            |
| FECHA:                                                       | LÁMINA:    |
| MAYO 2025                                                    | L-PAGROM-3 |