



REGENERACIÓN URBANA DE LA
AVENIDA LEÓN FEBRES CORDERO
DESDE EL PUENTE VICENTE
ROCAFUERTE HASTA EL SECTOR
KM10 DE LA PARROQUIA URBANA
SATÉLITE DE LA AURORA DEL
CANTÓN DAULE (ETAPA 1 Y ETAPA
2)


ARQ. RAFAEL QUIMI PICO
ANALISTA DE APOYO TÉCNICO
REVISADO POR:

ING. ANGEL TAPE VELIZ
DIRECTOR GENERAL DE OBRAS
PÚBLICAS

ETAPA 2
PLANTA LEVANTAMIENTO AGRONÓMICO:
TRAMO 07

DISEÑOS

LÁMINA:	L-PAGROM-4-2
---------	--------------

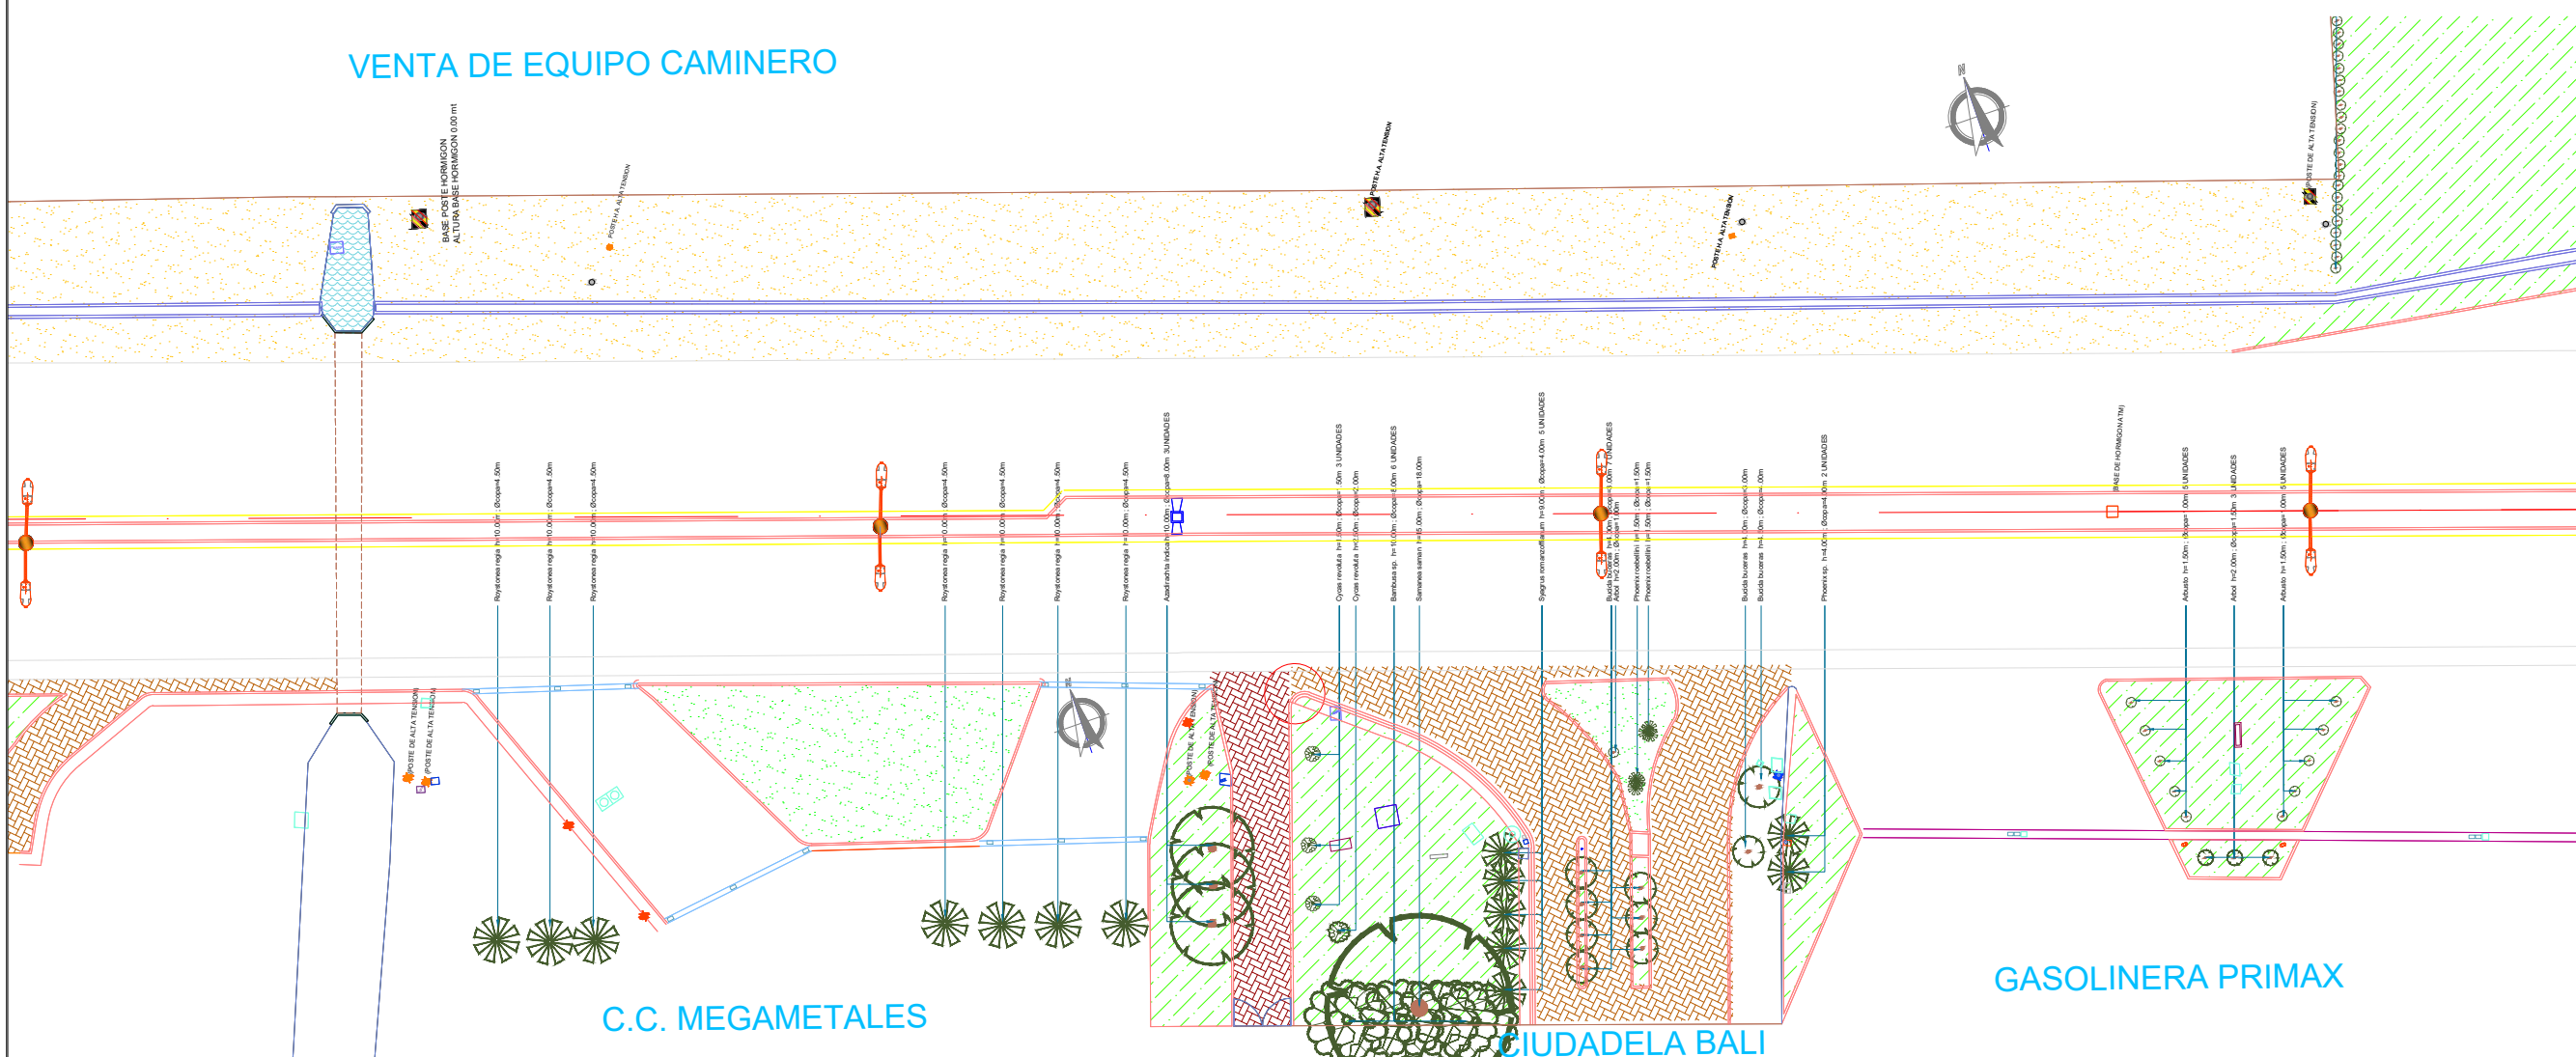

PLANTA LEVANTAMIENTO AGRONÓMICO

NOTAS:

- PARA ESTRUCTURAS DE HORMIGÓN ARMADO, METÁLICAS, GAVIONES Y MEJORAMIENTO DE SUELO, VER PLANOS ESTRUCTURALES.
- PARA INSTALACIONES HIDROSANITARIAS DE AGUA POTABLE, AGUAS LLUVIAS, RIEGO, EQUIPOS DE BOMBO Y CUARTOS DE BOMBAS, VER PLANOS HIDROSANITARIOS
- PARA ILUMINACIÓN PÚBLICA, ILUMINACIÓN ORNAMENTAL, REDES ELÉCTRICAS, DATOS Y COMUNICACIÓN, VER PLANOS ELÉCTRICOS.
- PARA ÁREAS VERDES Y ARBORIZACIÓN, VER PLANOS PAISAJÍSTICOS.

SIMBOLOGIA

