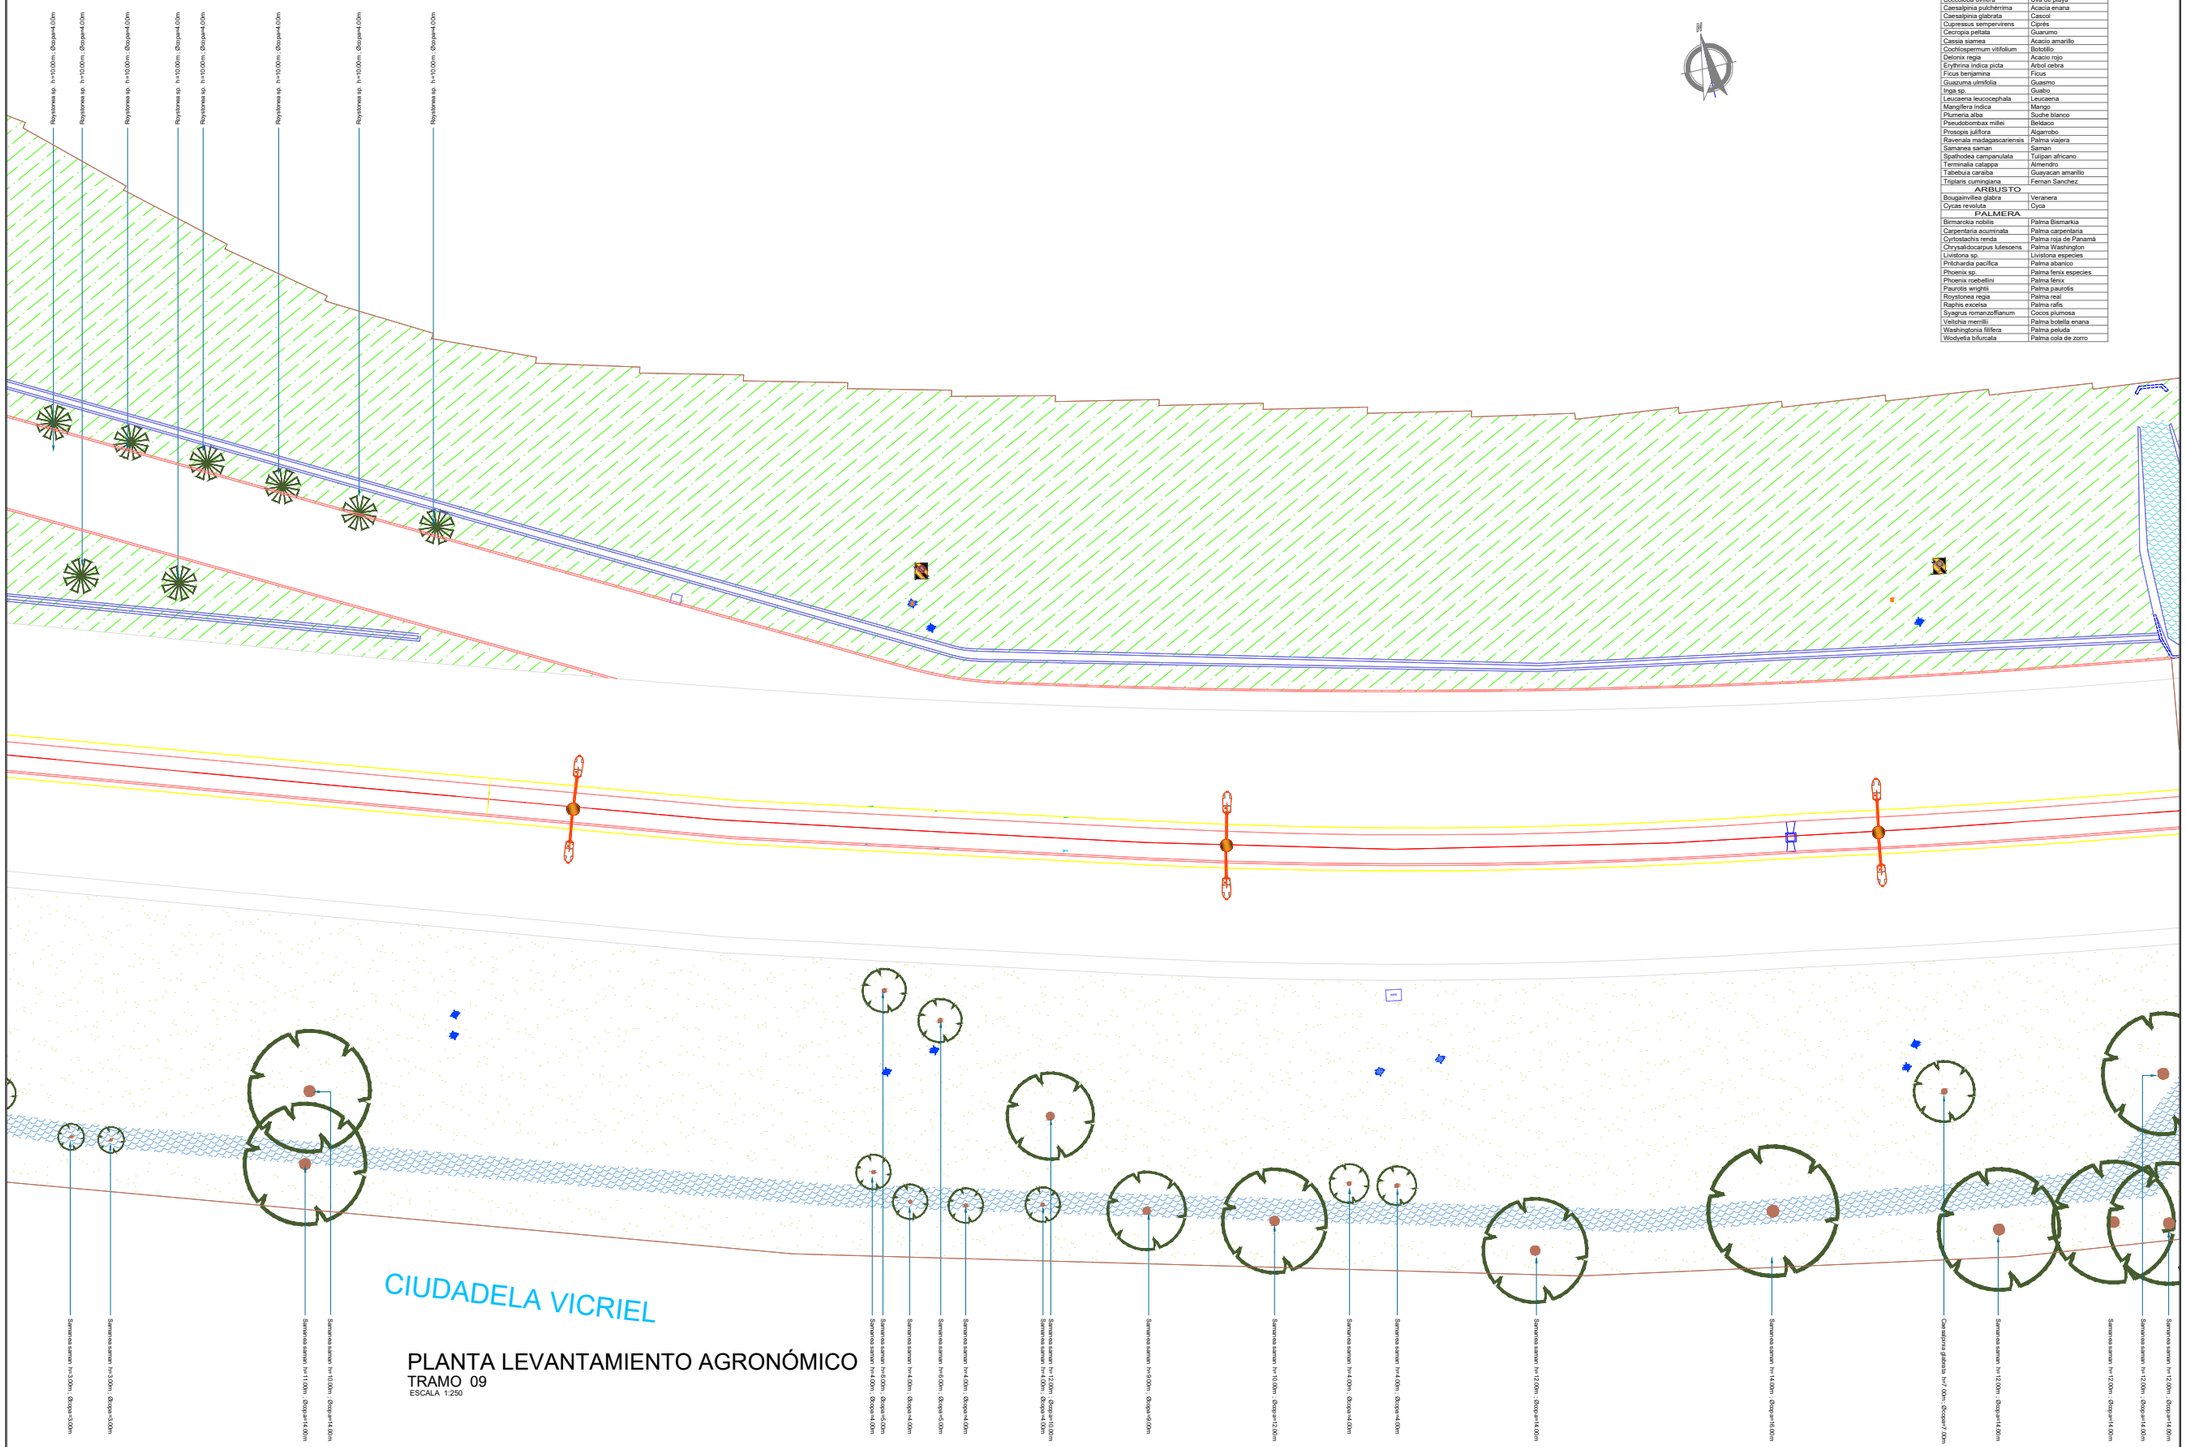

SIMBOLOGIA

ARBUSTO/ AGAVE | PALMERA | ARBOL

ESPECIE AGRONÓMICA EXISTENTE

ESPECIES AGRONÓMICAS EXISTENTES

NOMBRE CIENTÍFICO	NOMBRE VULGAR
ARBOL	
Azadirachta indica	Neem
Araucaria excelsa	Araucaria
Bucida buceras	Olivo negro
Bambusa sp.	Bambú
Coccoloba uvifera	Uva de playa
Caesalpinia pulchérrima	Acacia enana
Caesalpinia glabrata	Casco1
Cupressus sempervirens	Ciprés
Cecropia peltata	Guarumo
Cassia siamea	Acacio amarillo
Cochlospermum vitifolium	Bototillo
Delonix regia	Acacio rojo
Erythrina indica picta	Arbol ceibra
Ficus benjamina	Ficus
Guazuma ulmifolia	Guasmo
Inga sp.	Guabo
Leucaena leucocephala	Leucaena
Mangifera indica	Mango
Plumeria alba	Suche blanco
Pseudobombax millei	Beldaco
Prosopis juliflora	Algarrobo
Ravenala madagascariensis	Palma viajera
Samanea saman	Saman
Spathodea campanulata	Tulipan africano
Terminalia catappa	Almendro
Tabebuia caraiba	Guayacan amarillo
Tripiaris cumingiana	Fernan Sanchez
ARBUSTO	
Bougainvillea glabra	Veranera
Cycas revoluta	Cycs
PALMERA	
Birmarckia nobilis	Palma Bismarkia
Carpentaria acuminata	Palma carpentaria
Cyrtostachis renda	Palma roja de Panamá
Chrysalidocarpus lutescens	Palma Washington
Livistona sp.	Livistona especies
Pritchardia pacifica	Palma abanico
Phoenix sp.	Palma fenix especies
Phoenix roebellini	Palma fénix
Paurotis wrightii	Palma paurotis
Roystonea regia	Palma real
Raphis excelsa	Palma rafis
Syagrus romanzoffianum	Cocos plumosa
Veitchia merrillii	Palma botella enana
Washingtonia filifera	Palma peluda
Wodyetia bifurcata	Palma cola de zorro

PLANTA LEVANTAMIENTO AGRONÓMICO

TRAMO 09

ESCALA 1:250

NOTAS:
- *PARA ESTRUCTURAS DE HORMIGÓN ARMADO, METÁLICAS, GAVIONES Y MEJORAMIENTO DE SUELO, VER PLANOS ESTRUCTURALES.*
- *PARA INSTALACIONES HIDROSANITARIAS DE AGUA POTABLE, AGUAS LLUVIAS, RIEGO, EQUIPOS DE BOMBEO Y CUARTOS DE BOMBAS, VER PLANOS HIDROSANITARIOS.*
- *PARA ILUMINACIÓN PÚBLICA, ILUMINACIÓN ORNAMENTAL, REDES ELÉCTRICAS, DATOS Y COMUNICACIÓN, VER PLANOS ELÉCTRICOS.*
- *PARA ÁREAS VERDES Y ARBORIZACIÓN, VER PLANOS PAISAJÍSTICOS.*

GOBIERNO AUTÓNOMO DESCENTRALIZADO ILUSTRE MUNICIPALIDAD DEL CANTÓN DAULE

DR. WILSON CAÑIZARES VILLAMAR
ALCALDE
ADMINISTRACIÓN 2023 -2027

UBICACIÓN

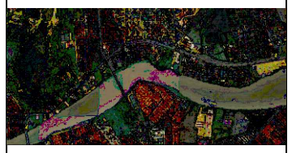

PROYECTO:

REGENERACIÓN URBANA DE LA AVENIDA LEÓN FEBRES CORDERO DESDE EL PUENTE VICENTE ROCAFUERTE HASTA EL SECTOR KM10 DE LA PARROQUIA URBANA SATÉLITE DE LA AURORA DEL CANTÓN DAULE (ETAPA 1 Y ETAPA 2)

ELABORADO / EDITADO POR:

Firmado electrónicamente por:
RAFAEL FROILAN QUIMI PICO
Validar únicamente con FirmaEC

ARQ. RAFAEL QUIMI PICO
ANALISTA DE APOYO TÉCNICO

REVISADO POR:

Firmado electrónicamente por:
JAVIER ELIAS PRIETO LAINA
Validar únicamente con FirmaEC

ING. JAVIER PRIETO LAINA
SUBDIRECTOR CONSTRUCCIÓN Y MANTENIMIENTO

APROBADO POR:

Firmado electrónicamente por:
ANGEL WASHINGTON TAIPE VELIZ
Validar únicamente con FirmaEC

ING. ANGEL TAIPE VELIZ
DIRECTOR GENERAL DE OBRAS PÚBLICAS

CONTIENE:

ETAPA 2
PLANTA LEVANTAMIENTO AGRONÓMICO: TRAMO 09

ESCALA: INDICADAS

DISEÑOS

FECHA: MAYO 2025

LÁMINA: L-PAGROM-6-2