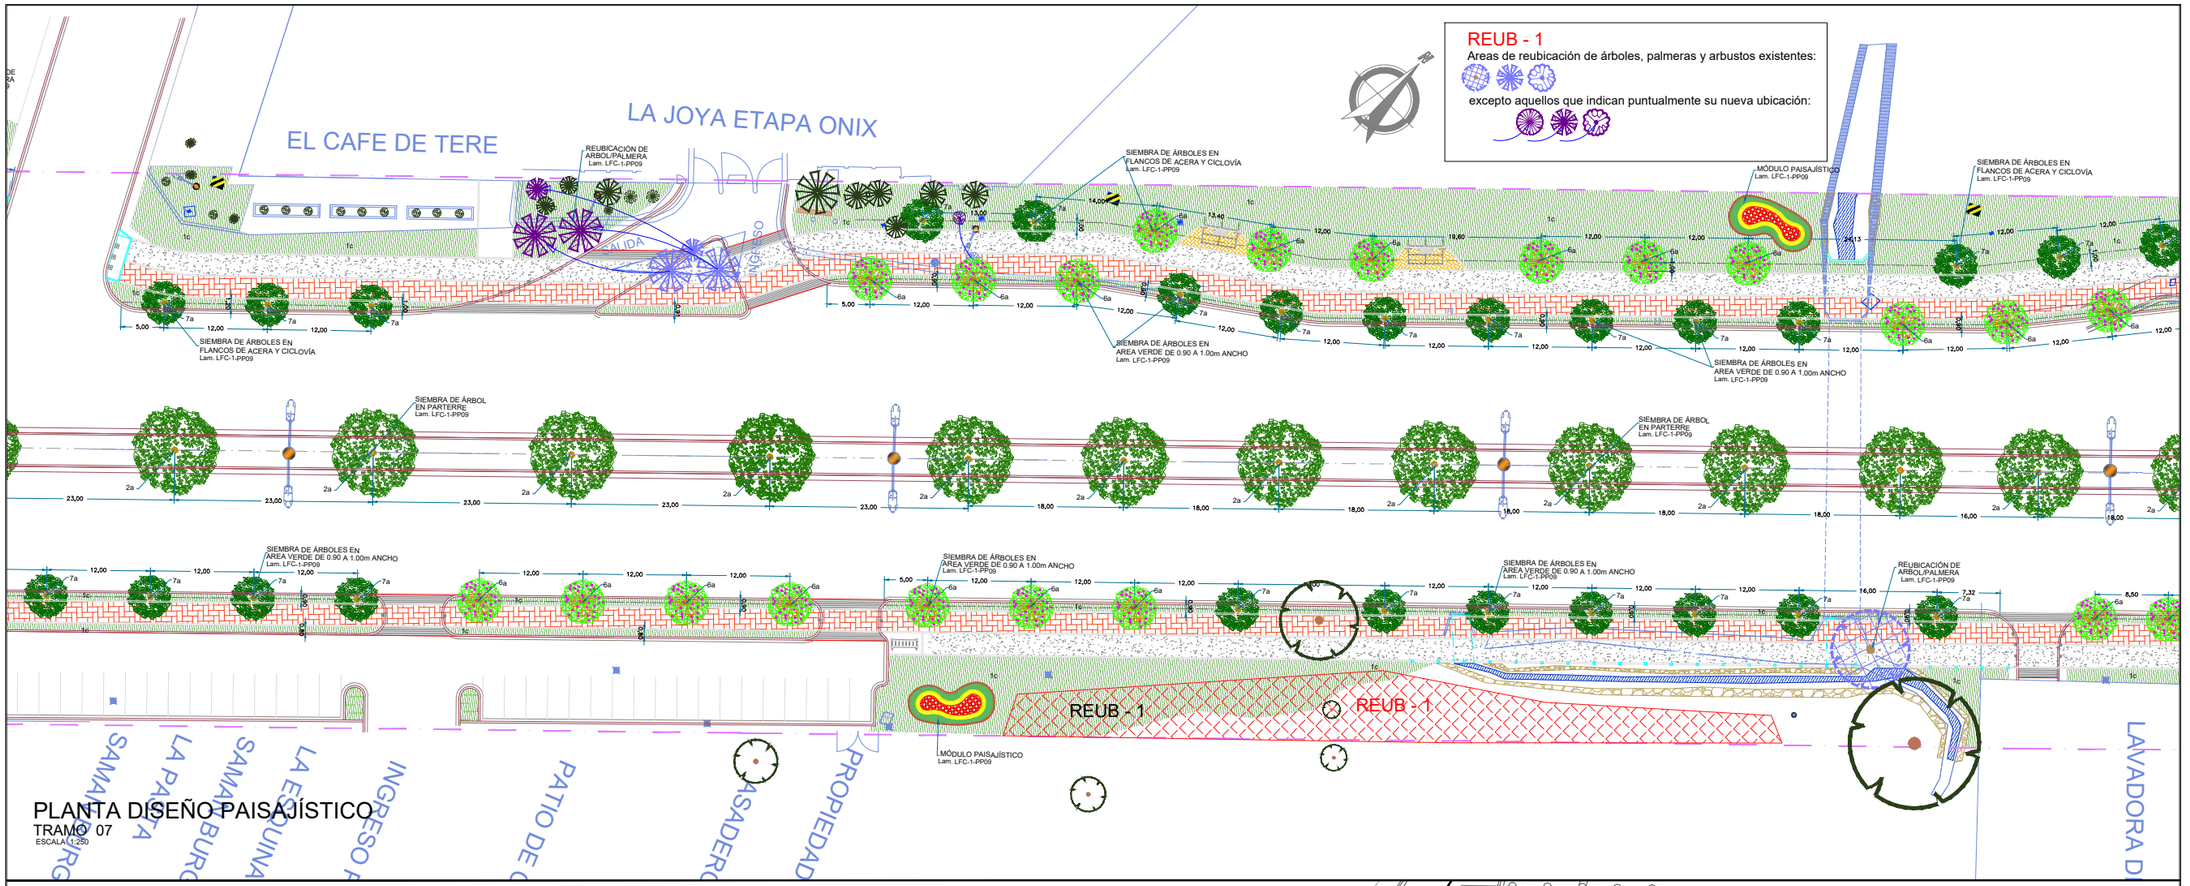

PLANTA DISEÑO PAISAJÍSTICO
TRAMO 07
ESCALA 1:250

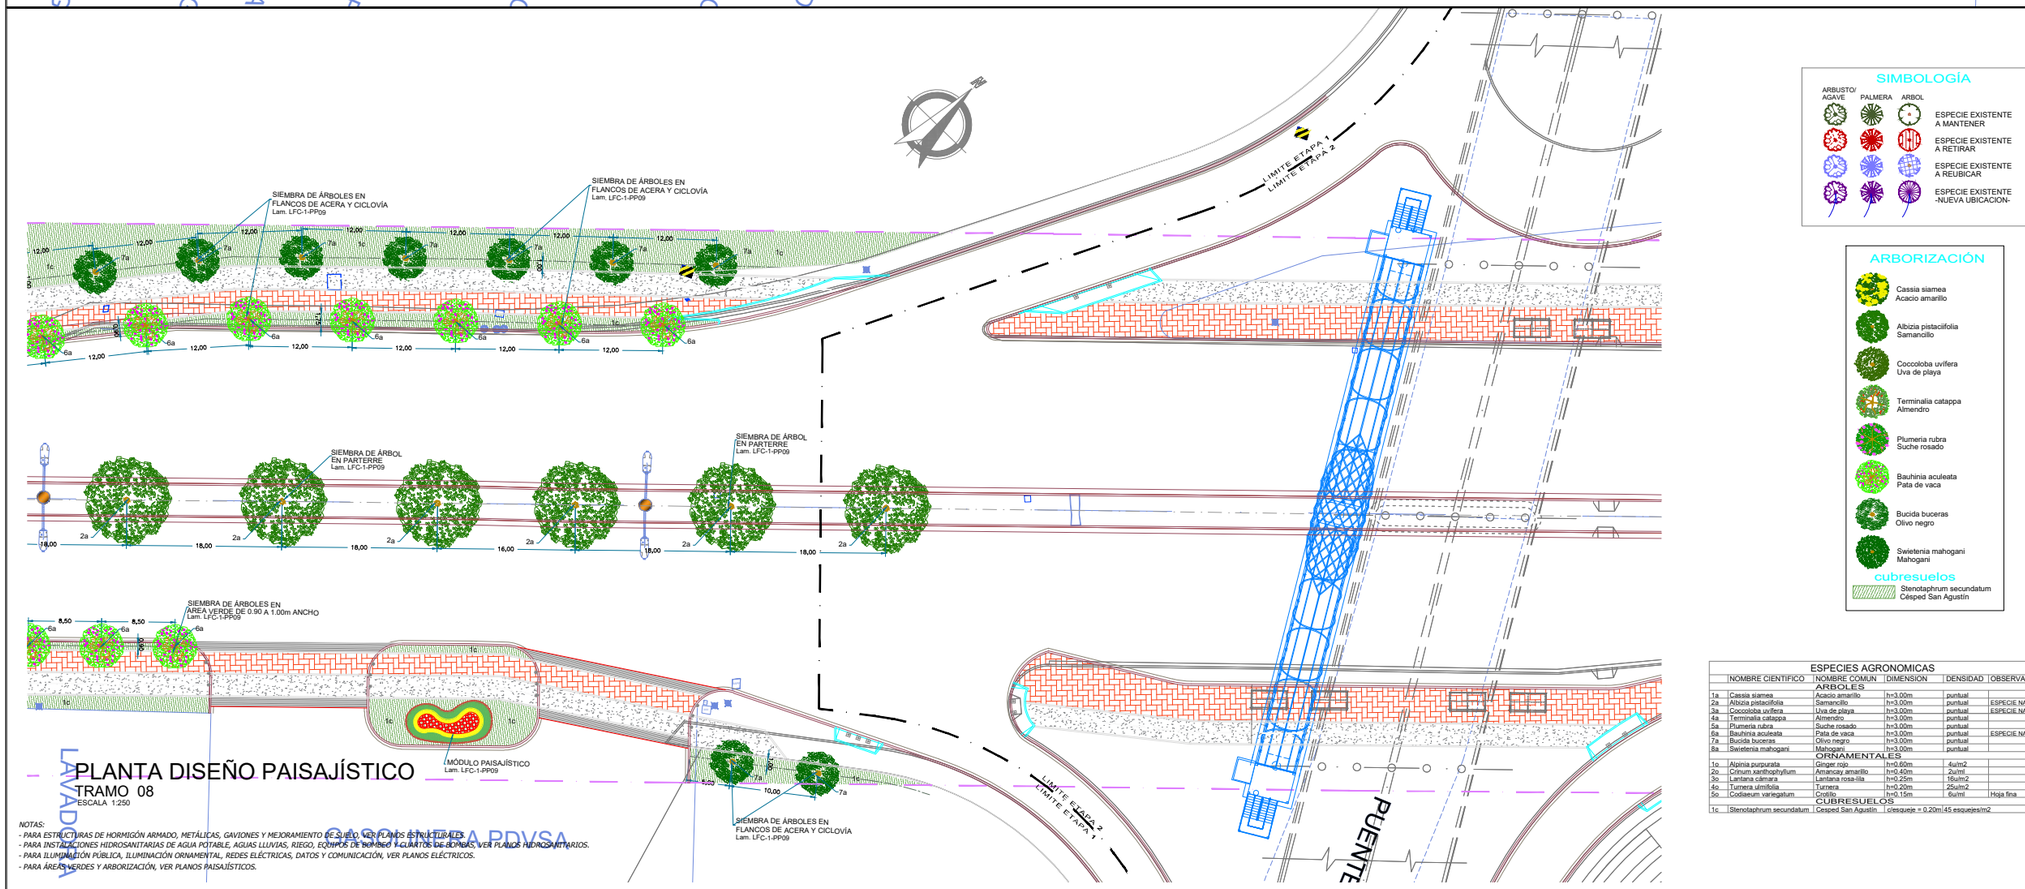

PLANTA DISEÑO PAISAJÍSTICO
TRAMO 08
ESCALA 1:250

NOTAS:
- PARA ESTRUCTURAS DE HORMIGÓN ARMADO, METÁLICAS, GAVIONES Y MEJORAMIENTO DE SUELO, VER PLANOS ESTRUCTURALES.
- PARA INSTALACIONES HIDROSANITARIAS DE AGUA POTABLE, AGUAS LLUVIAS, RIEGO, EQUIPOS DE BOMBEO Y CUARTOS DE BOMBAS VER PLANOS HIDROSANITARIOS.
- PARA ILUMINACIÓN PÚBLICA, ILUMINACIÓN ORNAMENTAL, REDES ELÉCTRICAS, DATOS Y COMUNICACIÓN, VER PLANOS ELÉCTRICOS.
- PARA ÁREAS VERDES Y ARBORIZACIÓN, VER PLANOS PAISAJÍSTICOS.

CASO INTEA PDVSA

SIMBOLOGÍA

ARBUSTO/ AGAVÉ | PALMERA | ARBOL

- ESPECIE EXISTENTE A MANTENER
- ESPECIE EXISTENTE A RETIRAR
- ESPECIE EXISTENTE A REUBICAR
- ESPECIE EXISTENTE -NUEVA UBICACION-

ARBORIZACIÓN

- Cassia siamea — Acacio amarillo
- Albizia pistacifolia — Samancillo
- Coccoloba uvifera — Uva de playa
- Terminalia catappa — Almendro
- Plumeria rubra — Suche rosado
- Bauhinia aculeata — Pata de vaca
- Bucida buceras — Olivo negro
- Swietenia mahogani — Mahogani

cubresuelos

- Stenotaphrum secundatum — Césped San Agustín

ESPECIES AGRONOMICAS

	NOMBRE CIENTIFICO	NOMBRE COMUN	DIMENSION	DENSIDAD	OBSERVACIONES
		ARBOLES			
1a	Cassia siamea	Acacio amarillo	h=3.00m	puntual	
2a	Albizia pistacifolia	Samancillo	h=3.00m	puntual	ESPECIE NATIVA
3a	Coccoloba uvifera	Uva de playa	h=3.00m	puntual	ESPECIE NATIVA
4a	Terminalia catappa	Almendro	h=3.00m	puntual	
5a	Plumeria rubra	Suche rosado	h=3.00m	puntual	
6a	Bauhinia aculeata	Pata de vaca	h=3.00m	puntual	ESPECIE NATIVA
7a	Bucida buceras	Olivo negro	h=3.00m	puntual	
8a	Swietenia mahogani	Mahogani	h=3.00m	puntual	
		ORNAMENTALES			
1o	Alpinia purpurata	Ginger rojo	h=0.60m	4u/m2	
2o	Crinum xanthophyllum	Amancay amarillo	h=0.40m	2u/m2	
3o	Lantana cámara	Lantana rosa-lila	h=0.25m	16u/m2	
4o	Turnera ulmifolia	Turnera	h=0.20m	25u/m2	
5o	Codiaeum variegatum	Crotilo	h=0.15m	6u/ml	Hoja fina
		CUBRESUELOS			
1c	Stenotaphrum secundatum	Cesped San Agustín	c/espueje = 0.20m	45 esqueje/m2	

GOBIERNO AUTÓNOMO DESCENTRALIZADO
ILUSTRE MUNICIPALIDAD DEL CANTÓN DAULE

DR. WILSON CAÑIZARES VILLAMAR
ALCALDE
ADMINISTRACIÓN 2023 -2027

UBICACIÓN

PROYECTO:

REGENERACIÓN URBANA DE LA AVENIDA LEÓN FEBRES CORDERO DESDE EL PUENTE VICENTE ROCAFUERTE HASTA EL SECTOR KM10 DE LA PARROQUIA URBANA SATÉLITE DE LA AURORA DEL CANTÓN DAULE (ETAPA 1 Y ETAPA 2)

ELABORADO / EDITADO POR:

Firmado electrónicamente por: RAFAEL FROILAN QUIMI PICO
Validar únicamente con FirmaEC

ARQ. RAFAEL QUIMI PICO
ANALISTA DE APOYO TÉCNICO

REVISADO POR:

Firmado electrónicamente por: JAVIER ELIAS PRIETO LAINA
Validar únicamente con FirmaEC

ING. JAVIER PRIETO LAINA
SUBDIRECTOR CONSTRUCCIÓN Y MANTENIMIENTO

APROBADO POR:

Firmado electrónicamente por: ANGEL WASHINGTON TAIPE VELIZ
Validar únicamente con FirmaEC

ING. ANGEL TAIPE VELIZ
DIRECTOR GENERAL DE OBRAS PÚBLICAS

CONTIENE:

ETAPA 1
PLANTA DISEÑO PAISAJÍSTICO:
TRAMO 07 y 08

ESCALA: INDICADAS

DISEÑOS

FECHA: MAYO 2025

LÁMINA: L-PAGROM-8