


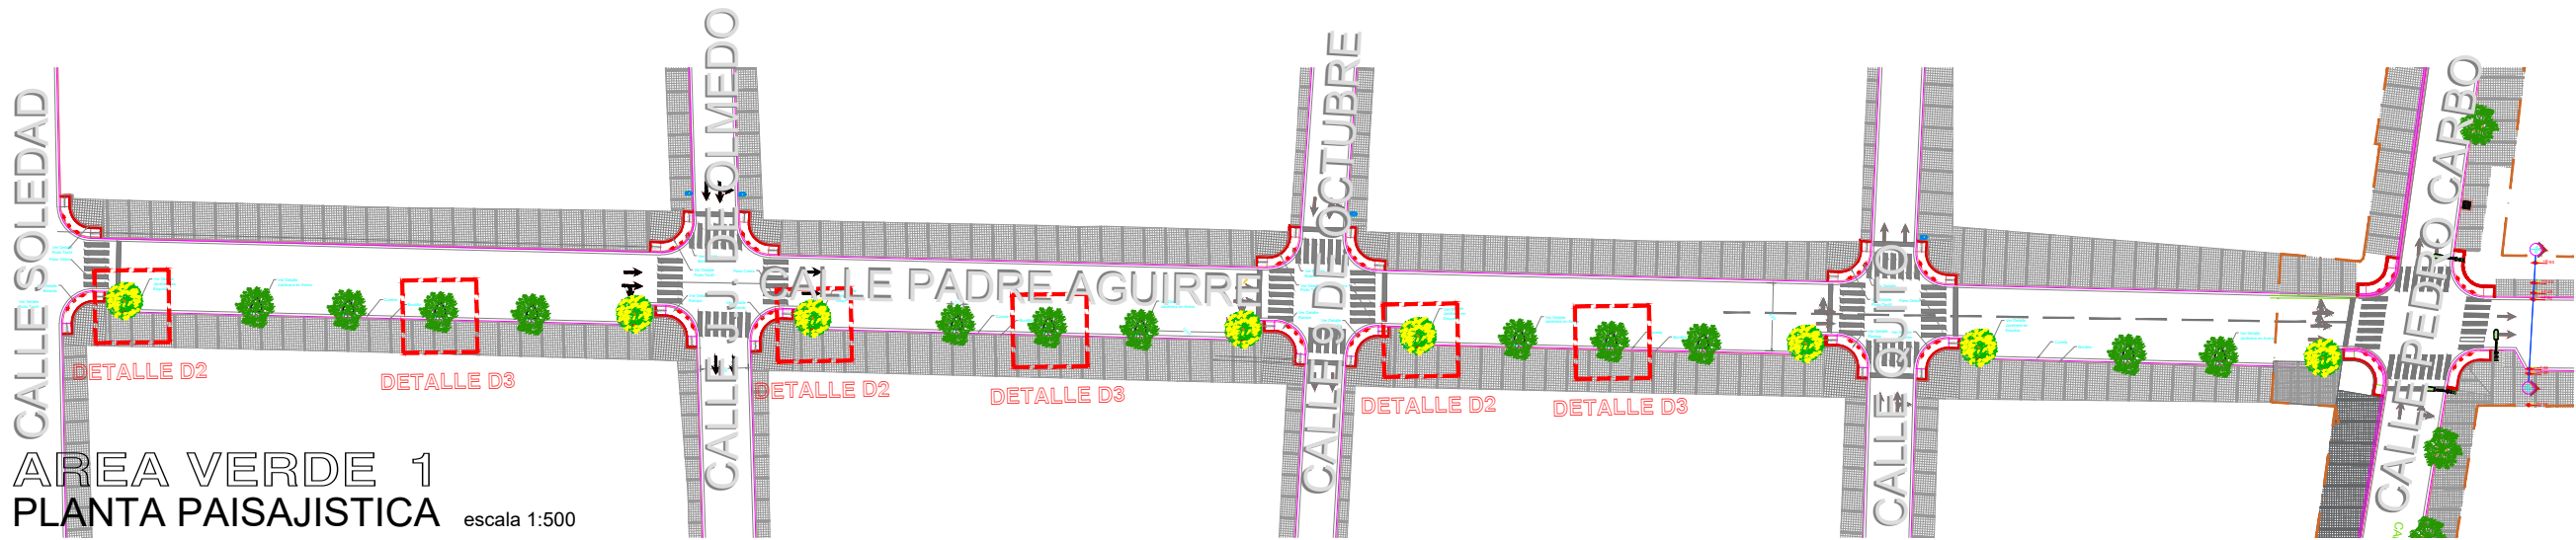


AREA VERDE 1 PLANTA PAISAJISTICA

escala 1:500

SIMBOLOGIA



ESPECIE EXISTENTE A MANTENER

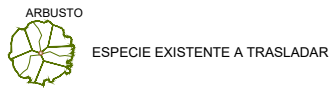


ESPECIE EXISTENTE A TRASLADAR

ARBORIZACION DISEÑO



Cassia fistula

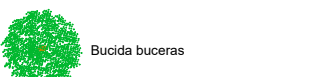

Bucida buceras

2	Mango	Mangifera indica	2,00m	0,80m	0,30m	hablar con propietario
3	Guayabana	Annona Muricata	2,50m	1,00m	0,20m	hablar con propietario
4	Ficus Carica	Higo	0,70m	0,50m	0,10m	hablar con propietario
5	Ficus Benjamina	Ficus	4,00m	3,00m	0,25m	Trasladar al parque
6	Prunus Avium	Cereza	2,00m	0,50m	0,25m	hablar con propietario
7	Pinus	Pinus	3,50m	0,60m	0,20m	Ver detalle 5
8	Robinia Hispida	Acacia Rosada	3,50m	3,00m	0,20m	Trasladar al parque

NOTA: LAS ESPECIES ARBÓREAS EXISTENTES A MANTENER DEBERÁN SER SOMETIDAS A TRATAMIENTO FITOSANITARIO.

ORNAMENTALES EXISTENTES

1	Ixora Coccinea	Ixoras	h=0,40m Ø=0,40m	16u/m2
---	----------------	--------	-----------------	--------



ESPECIES AGRONOMICAS

NOMBRE CIENTIFICO	NOMBRE COMUN	DIMENSION	DENSIDAD	OBSERVACIONES
A-1	Cassia fistula	Lluvia de oro	h=3,00-3,50m	puntual con tutor
A-2	Bucida buceras	Olivo negro	h=3,00-3,50m	puntual con tutor

ARBUSTOS



NOMBRE CIENTIFICO	NOMBRE COMUN	DIMENSION	DENSIDAD	OBSERVACIONES
1	Alpinia purpurata	Ginger rojo	h=0,40m Ø=0,40m	4u/m2
2	Rhoeo discolor	Roeo	h=0,15m Ø=0,15m	36u/m2
3	Aroquis pintoi	Césped manih	h=0,15m Ø=0,15m	25u/m2
4	Turnera ulmifolia	Turnera	h=0,20m Ø=0,20m	25u/m2
5	Philodendron lemon	Philodendro limn	h=0,25m Ø=0,25m	16u/m2
6	Duranta repens var. Gold edge	Crotillo	h=0,25m Ø=0,25m	16u/m2

DETALLE 1

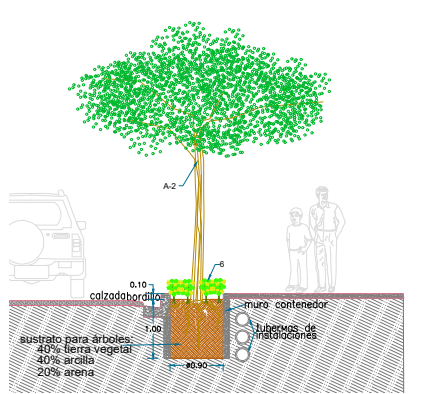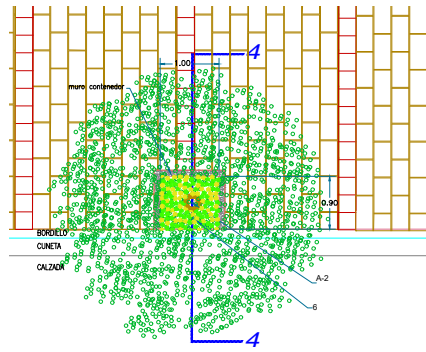



escala 1:10

DETALLE 2

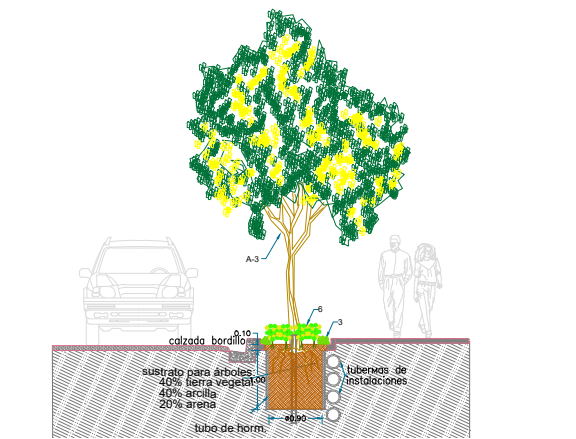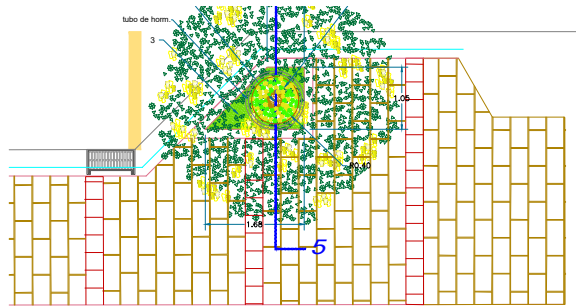


escala 1:10

DETALLE 3

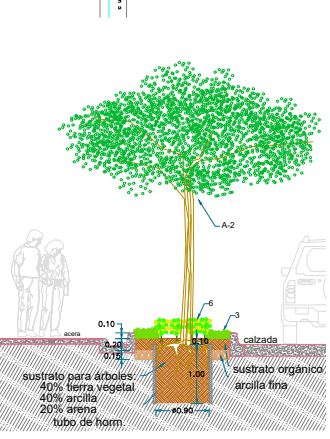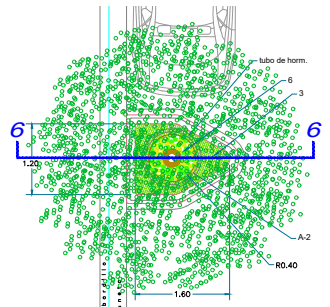

escala 1:10

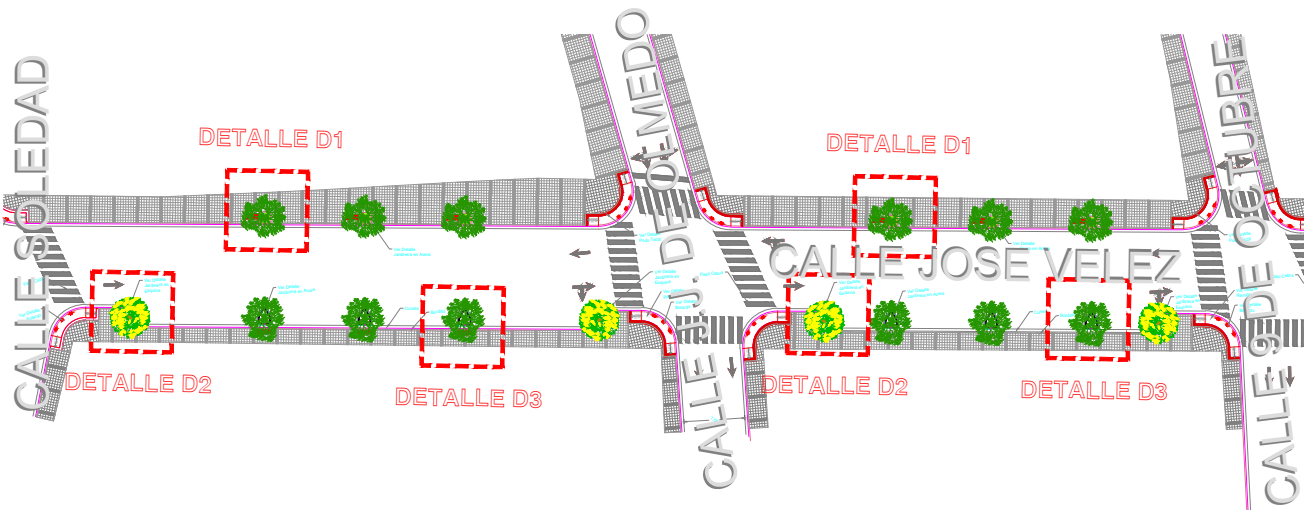

AREA VERDE 2 PLANTA PAISAJISTICA

escala 1:500

GOBIERNO AUTÓNOMO
DESCENTRALIZADO
ILUSTRE MUNICIPALIDAD DEL
CANTÓN DAULE



DR. WILSON CAÑIZARES VILLAMAR
ALCALDE
ADMINISTRACIÓN 2023 -2027

UBICACIÓN



PROYECTO:
REGENERACIÓN URBANA DE LA AV. VICENTE
PIEDRAHITA DESDE CALLE SOLEDAD HASTA EL
PUENTE BANIFE Y CALLE GUAYAQUIL DESDE
JOSÉ VELEZ HASTA EL MALECÓN 26 DE
NOVIEMBRE Y EL CINTURÓN PERIMETRAL DEL
CASCO COMERCIAL DESDE LA CALLE SOLEDAD
HASTA LA CALLE VICENTE ROCAFUENTE Y
DESDE LA CALLE JOSÉ VELEZ HASTA LA ACERA
SUR DE LA CALLE MALECÓN 26 DE NOVIEMBRE.
TRAMO 2 - ETAPA III - ETAPA IV

ELABORADO POR:

ARQ. FERNANDO SAN LUCAS
DIRECTOR GENERAL DESAROLLO Y
ORDENAMIENTO TERRITORIAL

REVISADO POR:

ING. JAVIER PRIETO LAINA
SUBDIRECTOR CONSTRUCCIÓN Y
MANTENIMIENTO

APROBADO POR:

ING. ANGEL TAPE VELIZ
DIRECTOR GENERAL DE OBRAS
PÚBLICAS

CONTIENE:

ETAPA 4
CALLE PADRE AGUIRRE
CALLE JOSE VELEZ
DESDE
LA CALLE SOLEDAD HASTA LA CALLE
PEDRO CARBO

ESCALA: INDICADAS

DISEÑOS

FECHA:
ABRIL 2025

LÁMINA:
L-PSJ-E4-1