

AREA VERDE 1 PLANTA PAISAJISTICA

escala 1:500




ESPECIE EXISTENTE A MANTENER	ESPECIE EXISTENTE A TRASLADAR	ESPECIE EXISTENTE A MANTENER	ESPECIE EXISTENTE A TRASLADAR	ESPECIE EXISTENTE A MANTENER	ESPECIE EXISTENTE A TRASLADAR
2	Mango	Mangifera indica	2,00m	0,80m	0,30m
3	Guanabana	Annona muricata	2,50m	1,00m	0,20m
4	Ficus Canica	Ficus	0,70m	0,50m	0,10m
5	Ficus Benjamina	Ficus	4,00m	3,00m	0,25m
6	Prunus Avium	Cereza	2,00m	0,50m	0,25m
7	Pinus	Pinus	3,50m	0,60m	0,20m
8	Robinia hispida	Acacia Roada	3,50m	3,00m	0,20m

NOTA: LAS ESPECIES ARBÓREAS EXISTENTES A MANTENER DEBERÁN SER SOMETIDAS A TRATAMIENTO FITOSANITARIO.



ORNAMENTALES EXISTENTES

ESPECIE EXISTENTE A MANTENER	ESPECIE EXISTENTE A TRASLADAR	ESPECIE EXISTENTE A MANTENER	ESPECIE EXISTENTE A TRASLADAR	ESPECIE EXISTENTE A MANTENER	ESPECIE EXISTENTE A TRASLADAR
a	Ixora Coccinea	Ixoras	h=0,40m	Ø=0,40m	16u/m2

ESPECIES AGRONOMICAS				
NOMBRE CIENTIFICO	NOMBRE COMUN	DIMENSION	DENSIDAD	OBSERVACIONES
ARBOL				
A-1	Cassia fistula	Lluvia de oro	h=3.00-3.50m	puntual con tutor
A-2	Bucida buceras	Olivio negro	h=3.00-3.50m	puntual con tutor
ARBUSTOS				
ORNAMENTALES				
1	Alpinia purpurata	Ginger rojo	h=0,40m Ø=0,40m	4u/m2
2	Rhoeo discolor	Roeo	h=0,15m Ø=0,15m	36u/m2
3	Aroca pinto	Césped man	h=0,15m Ø=0,15m	25u/m2
4	Turnera ulmifolia	Turnera	h=0,20m Ø=0,20m	25u/m2
5	Philodendron lemon	Filodendro limn	h=0,25m Ø=0,25m	16u/m2
6	Duranta repens var. Gold edge	Crotillo	h=0,25m Ø=0,25m	16u/m2


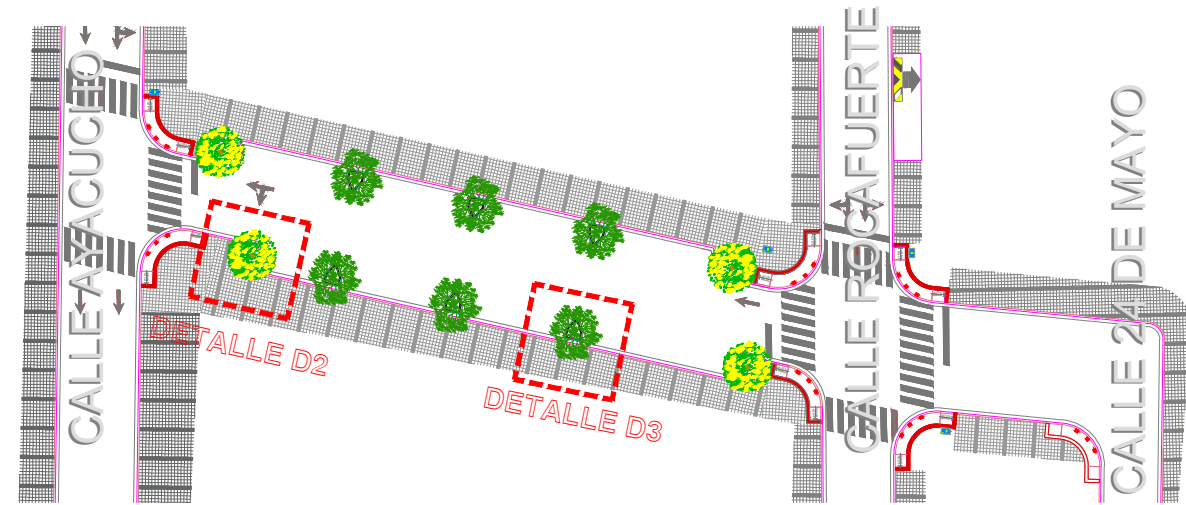


DETALLE 1

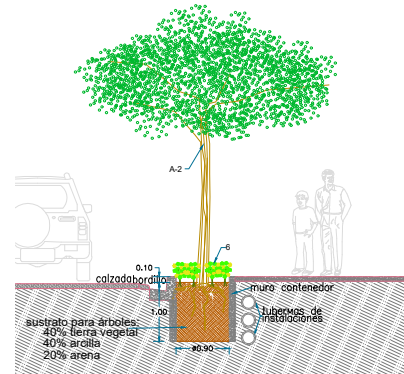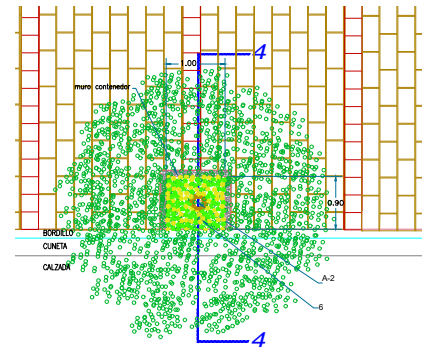



escala 1:10

DETALLE 2

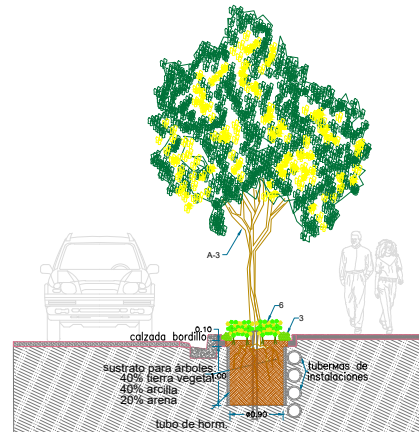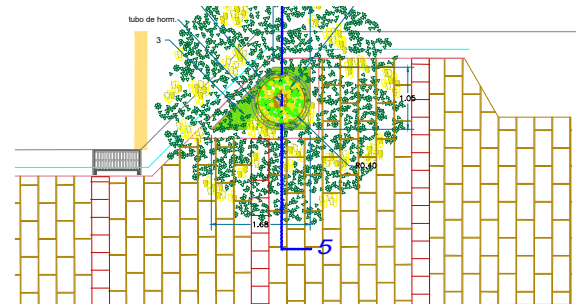


escala 1:10

DETALLE 3

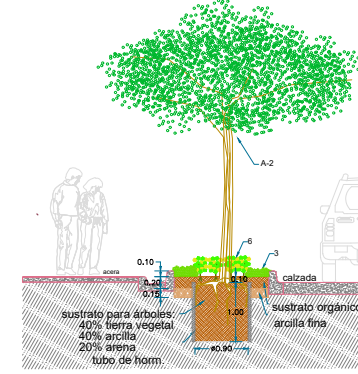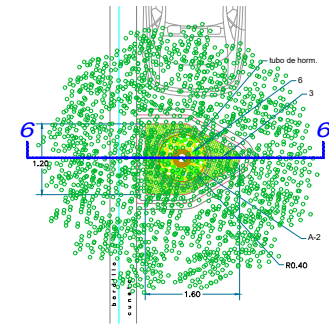

escala 1:10

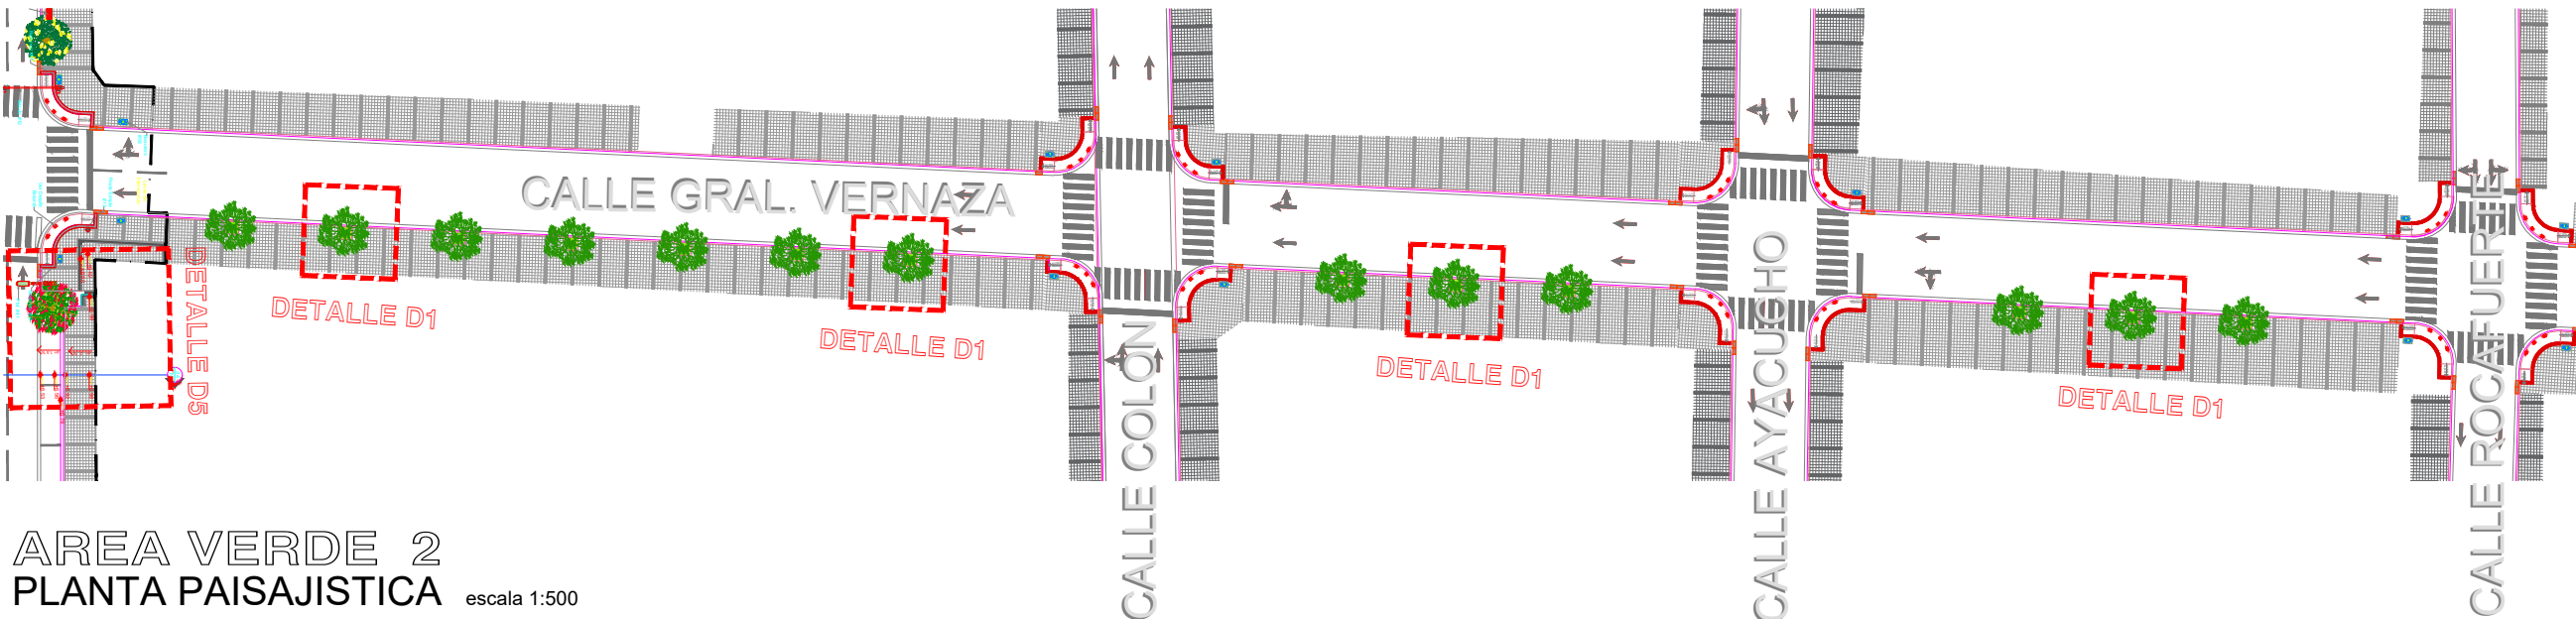

AREA VERDE 2 PLANTA PAISAJISTICA

escala 1:500

UBICACIÓN



PROYECTO:
REGENERACIÓN URBANA DE LA AV. VICENTE
PIEDRAHITA DESDE CALLE SOLEDAD HASTA EL
PUENTE BANIFE Y CALLE GUAYAQUIL DESDE
JOSÉ VÉLEZ HASTA EL MALECÓN 26 DE
NOVIEMBRE Y EL CINTURÓN PERIMETRAL DEL
CASCO COMERCIAL DESDE LA CALLE SOLEDAD
HASTA LA CALLE VICENTE ROCAFUERTE Y
DESDE LA CALLE JOSÉ VÉLEZ HASTA LA ACERA
SUR DE LA CALLE MALECÓN 26 DE NOVIEMBRE.
TRAMO 2 - ETAPA III - ETAPA IV

ELABORADO POR:

ARQ. FERNANDO SAN LUCAS
DIRECTOR GENERAL DESAROLLO Y
ORDENAMIENTO TERRITORIAL

REVISADO POR:

ING. JAVIER PRIETO LAINA
SUBDIRECTOR CONSTRUCCIÓN Y
MANTENIMIENTO

APROBADO POR:

ING. ANGEL TAPE VELIZ
DIRECTOR GENERAL DE OBRAS
PÚBLICAS

CONTIENE:

TRAMO 3
CALLE JUSTINO CORNEJO
CALLE GRAL VERNAZA

DESDE
LA CALLE GUAYAQUIL HASTA LA
CALLE ROCAFUERTE

ESCALA: INDICADAS

DISEÑOS

FECHA: ABRIL 2025
LÁMINA: L-PSJMO-1