ESCALA S/E

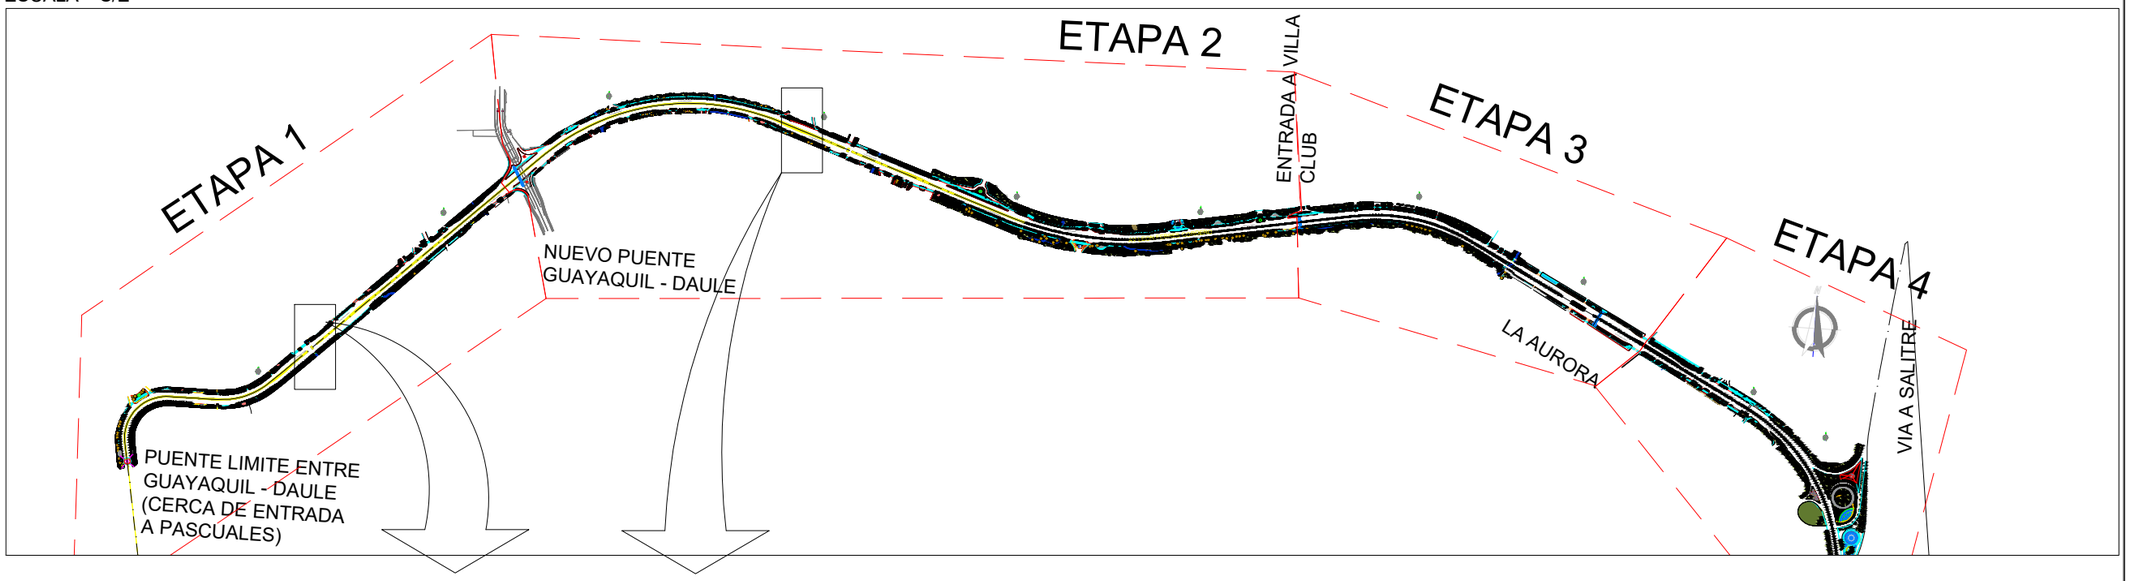

ABSCISA 6+340 - GASOLINERA PDVSA

ESCALA 1:500

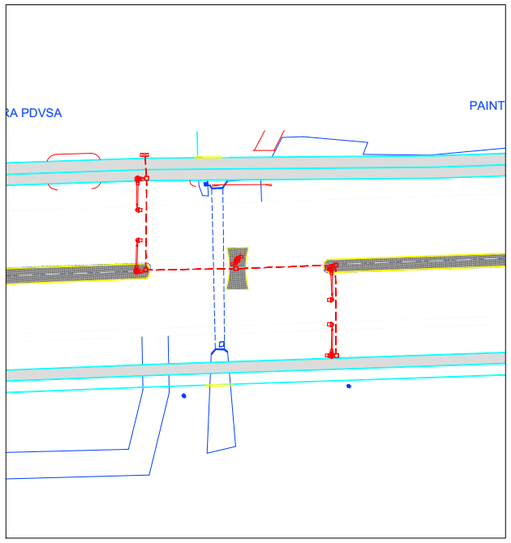

ABSCISA 4+160 - CC PLAZA DESIGN

ESCALA 1:500

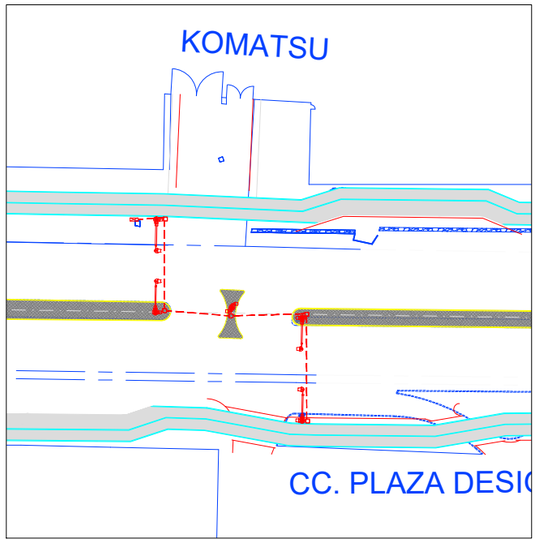

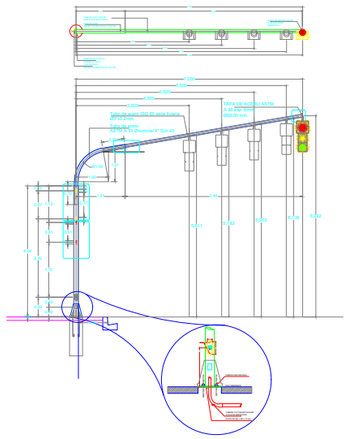

ESQUEMA DESCRIPTIVO DE LA CANALIZACION PARA EL SISTEMA DE SEMAFORIZACION

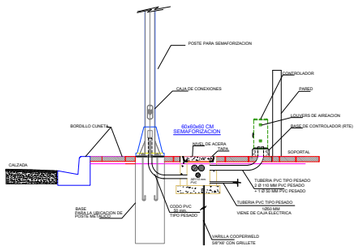

SIMBOLOGIA SISTEMA DE SEMAFORIZACION	
	CONTROLADOR PARA SEMAFORIZACION EXISTENTE A MANTENER
	CAJA DE PASO DE HORMIGON SIMPLE 0.60x0.60x0.60 M. A INSTALAR
	CANALIZACION PARA EL SISTEMA DE SEMAFOROS 2 Ø 110" + 1 Ø 50" PVC PESADO
	CANALIZACION DE 1Ø50MM PVC PESADO DEL BACULO A LA CAJA DE SEMAFORO MAS CERCANA
	POSTE SIMPLE DE 4M
	BACULO CON SEMAFORO 7M (caso contrario se indica longitud del bálgo)

NOTAS:

- LA UBICACION DE LOS CONTROLADORES SERAN DISPUESTAS POOR LA FISCALIZACION EN SITIO DEPENDIENDO DE LOS ESPACIOS FISICOS FAVORABLES
- EN LOS PLANOS DE SEMAFORIZACION NO SE HAN DIBUJADO SEMAGLARES SE CONSIDERARA LA ELIMINACION DE LOS SEMAFOROS DEBIDO A LA IMPLEMENTACION DE UN CARRIL ADICIONAL, LOS PLANOS DEBERAN SER CONSIDERADOS COMO EL REEMPLAZO DE LA INEFRAESTRUCTURA DE SEMAFOROS EXISTENTES Y SU USO DENTRO DE LOS TRAMFOS CONSTRUCTIVOS.
- LA INFRAESTRUCTURA EXISTENTE QUE SE DESALOJE DEBERA SER ENTREGADA CON LOS RESPECTIVOS TRANSFERENCIAS COS Y OFICIOS CORRESPONDIENTES A LOS ENTES QUE TENGAN SU COMPETENCIA.

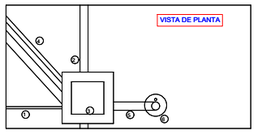

LEYENDA

1.- ALIMENTACIÓN DESDE CAJA ELECTRICA MAS CERCANA 1Ø50MM
2.- INTERCONEXION SEMAFORIZACION 2Ø110MM + 1Ø50MM O LAS INDICADAS EN EL PLANO
3.- CAJA DE PASO 60x60x60 CM. O LAS INDICADAS SEGUN LA SIMBOLOGIA
4.- DUCTOS PARA ALIMENTACIÓN DE FUERZA Y CONTROL DESDE CONTROLADOR A CAJA DE SEMAF. (PARA CADA CASO SE INDICA EL NUMERO DE DUCTOS Y CAPACIDAD)
5.- DUCTO 1Ø50MM DESDE CAJA DE SEMAFORIZACION HASTA BASE DE POSTE
6.- POSTE METALICO O BACULO DE SEMAFORIZACION A INSTALAR

GOBIERNO AUTÓNOMO DESCENTRALIZADO ILUSTRE MUNICIPALIDAD DEL CANTÓN DAULE

DR. WILSON CAÑIZARES VILLAMAR
ALCALDE
ADMINISTRACIÓN 2023 -2027

UBICACIÓN

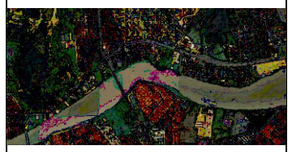

PROYECTO:

REGENERACIÓN URBANA DE LA AVENIDA LEÓN FEBRES CORDERO DESDE EL PUENTE VICENTE ROCAFUERTE HASTA EL SECTOR KM10 DE LA PARROQUIA URBANA SATÉLITE DE LA AURORA DEL CANTÓN DAULE (ETAPA 1 Y ETAPA 2)

ELABORADO / EDITADO POR:

Firmado electrónicamente por:
FRANCISCO JUAN DE DIOS MORAN PENA
Validar únicamente con FirmaEC

ING. JUAN DE DIOS MORAN P.
SUBDIRECTOR DE OBRAS POR ADMINISTRACIÓN DIRECTA

REVISADO POR:

Firmado electrónicamente por:
JAVIER ELIAS PRIETO LAINA
Validar únicamente con FirmaEC

ING. JAVIER PRIETO LAINA
SUBDIRECTOR CONSTRUCCIÓN Y MANTENIMIENTO

APROBADO POR:

Firmado electrónicamente por:
ANGEL WASHINGTON TAIPE VELIZ
Validar únicamente con FirmaEC

ING. ANGEL TAIPE VELIZ
DIRECTOR GENERAL DE OBRAS PÚBLICAS

CONTIENE:

SISTEMA DE SEMAFORIZACION
- *INTERSECCIONES SEMAFORIZADAS*
- *POSTES Y BACULOS*
- *DETALLES CONSTRUCTIVOS GENERALES*

ESCALA: INDICADAS

DISEÑOS

FECHA: MAYO 2025

LÁMINA: L-SEMF-1-1