


SEÑALETICA VERTICAL Y HORIZONTAL CALLE JUSTINO CORNEJO Y GRAL. VERNAZA

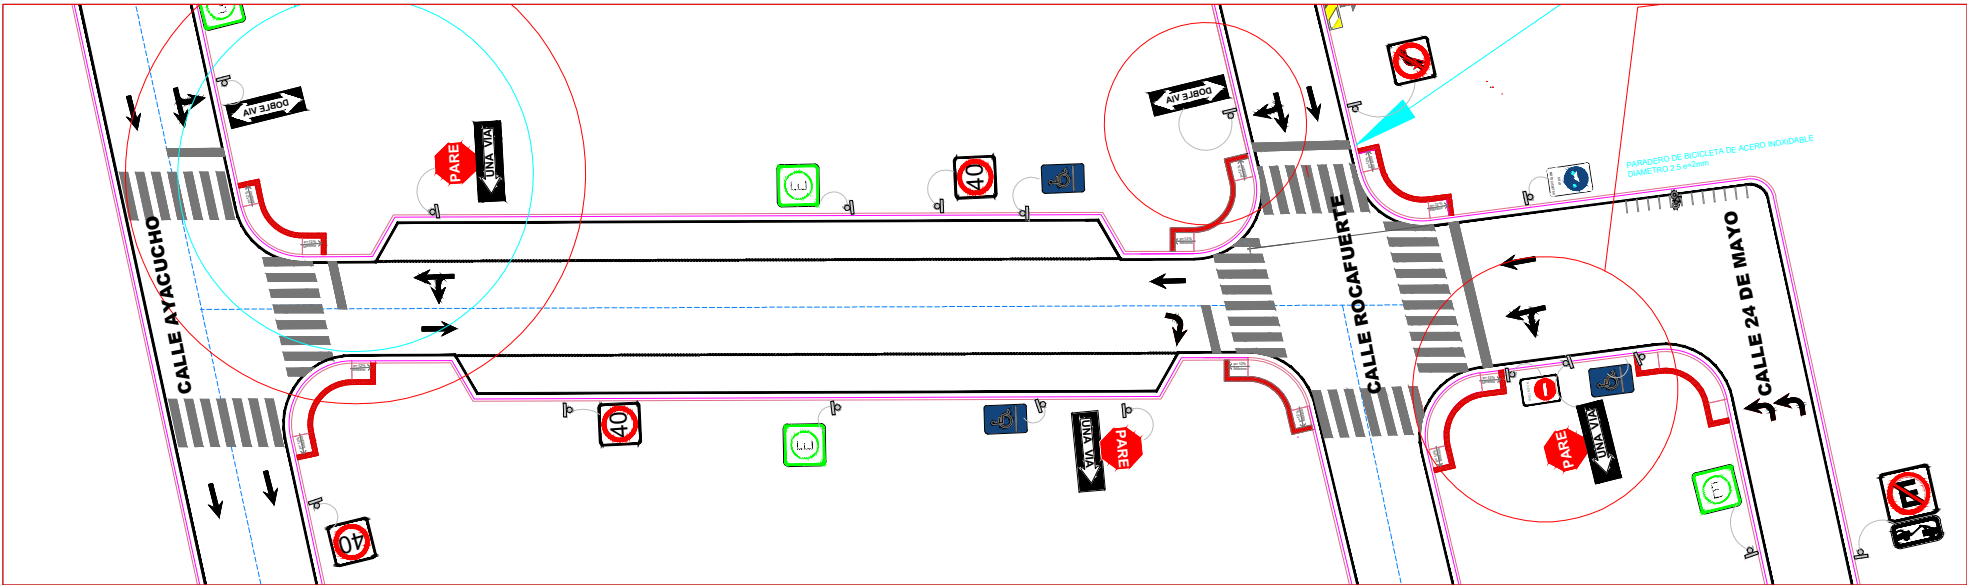

SEÑALIZACIÓN A IMPLEMENTAR:			
(R1-1A)	(R2-1A)	(R2-1AD)	(R2-2A)
(R2-18A)	(R2-18AD)	(R2-7B)	(R2-8A)
(P4-6B)	(R3-2A)	(R4-1)	(R5-1a)
(R5-3A)	(R5-6)	(R7-2)	(P6-1A)
(R3-12AB)	(P6-14B)	(R5-6A)	(R1-2B)



PROYECTO:
REGENERACIÓN URBANA DE LA AV. VICENTE PIEDRAHITA DESDE CALLE SOLEDAD HASTA EL PUENTE BANIFE Y CALLE GUAYAQUIL DESDE JOSÉ VÉLEZ HASTA EL MALECÓN 26 DE NOVIEMBRE Y EL CINTURÓN PERIMETRAL DEL CASCO COMERCIAL DESDE LA CALLE SOLEDAD HASTA LA CALLE VICENTE ROCAFUERTE Y DESDE LA CALLE JOSÉ VÉLEZ HASTA LA ACERA SUR DE LA CALLE MALECÓN 26 DE NOVIEMBRE. TRAMO 2 - ETAPA III - ETAPA IV

ELABORADO POR:

ARQ. FERNANDO SAN LUCAS
DIRECTOR GENERAL DESARROLLO Y ORDENAMIENTO TERRITORIAL
REVISADO POR:

ING. JAVIER PRIETO LAINA
SUBDIRECTOR CONSTRUCCIÓN Y MANTENIMIENTO
APROBADO POR:

ING. ANGEL TAPE VELIZ
DIRECTOR GENERAL DE OBRAS PÚBLICAS

CONTIENE:
ETAPA 3
CALLE JUSTINO CORNEJO
DESDE LA CALLE AYACUCHO
HASTA LA CALLE 24 DE MAYO
ETAPA 3
CALLE GRAL. VERNAZA
DESDE LA CALLE GUAYAQUIL
HASTA LA CALLE 24 DE MAYO

ESCALA: INDICADAS

DISEÑOS

FECHA: ABRIL 2025
LÁMINA: L-SVH-1