


UBICACION



SEÑALETICA VERTICAL Y HORIZONTAL CALLE 24 DE MAYO Y CALLE ROCAFUERTE

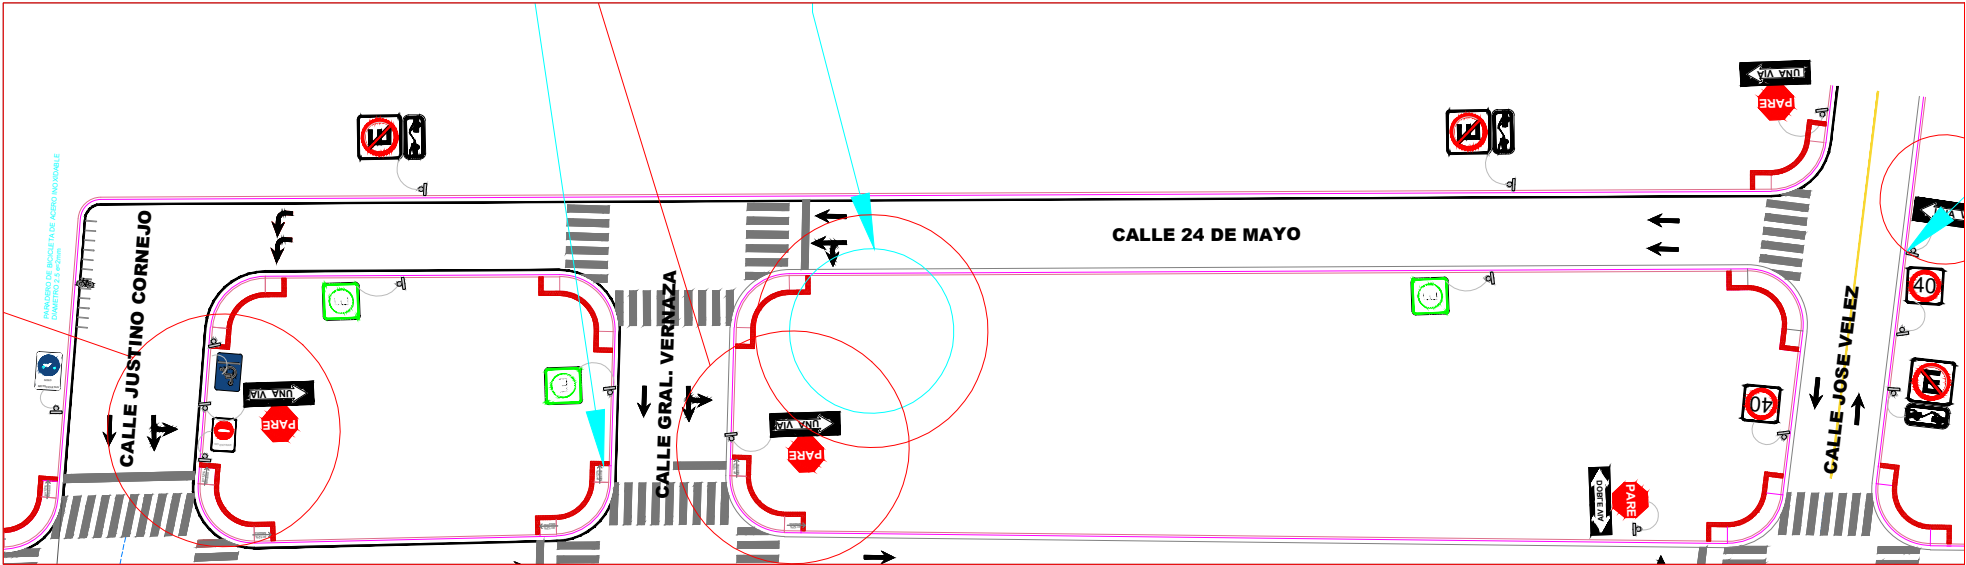

SEÑALIZACIÓN A IMPLEMENTAR:			
(R1-1A)	(R2-1A)	(R2-1AD)	(R2-2A)
(R2-18A)	(R2-18AD)	(R2-7B)	(R2-8A)
(P4-6B)	(R3-2A)	(R4-1)	(R5-1a)
(R5-3A)	(R5-6)	(R7-2)	(P6-1A)
(R3-12AB)	(P6-14B)	(R5-5A)	(R1-2B)

GOBIERNO AUTÓNOMO
DESCENTRALIZADO
ILUSTRE MUNICIPALIDAD DEL
CANTÓN DAULE



DR. WILSON CAÑIZARES VILLAMAR
ALCALDE
ADMINISTRACIÓN 2023 -2027

UBICACIÓN



PROYECTO:
REGENERACIÓN URBANA DE LA AV. VICENTE
PIEDRAHITA DESDE CALLE SOLEDAD HASTA EL
PUENTE BANIFE Y CALLE GUAYAQUIL DESDE
JOSÉ VÉLEZ HASTA EL MALECÓN 26 DE
NOVIEMBRE Y EL CINTURÓN PERIMETRAL DEL
CASCO COMERCIAL DESDE LA CALLE SOLEDAD
HASTA LA CALLE VICENTE ROCAFUERTE Y
DESDE LA CALLE JOSÉ VÉLEZ HASTA LA ACERA
SUR DE LA CALLE MALECÓN 26 DE NOVIEMBRE.
TRAMO 2 - ETAPA III - ETAPA IV

ELABORADO POR:

ARQ. FERNANDO SAN LUCAS
DIRECTOR GENERAL DESARROLLO Y
ORDENAMIENTO TERRITORIAL
REVISADO POR:

ING. JAVIER PRIETO LAINA
SUBDIRECTOR CONSTRUCCIÓN Y
MANTENIMIENTO
APROBADO POR:

ING. ANGEL TAIPE VELIZ
DIRECTOR GENERAL DE OBRAS
PÚBLICAS

CONTIENE:

ETAPA 3
CALLE 24 DE MAYO
DESDE LA CALLE JUSTINO
CORNEJO
HASTA LA CALLE VÉLEZ

ETAPA 3
CALLE ROCAFUERTE
DESDE LA CALLE PIÉDRAHITA
HASTA LA CALLE VÉLEZ

ESCALA: INDICADAS

DISEÑOS

FECHA:
ABRIL 2025

LÁMINA:
L-SVH-3