




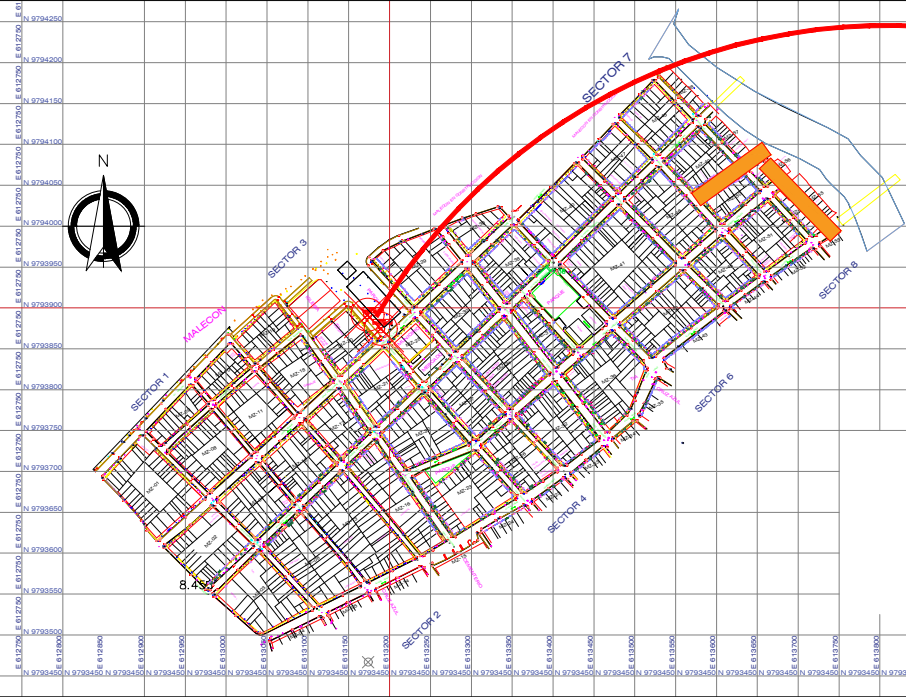


UBICACION GENERAL

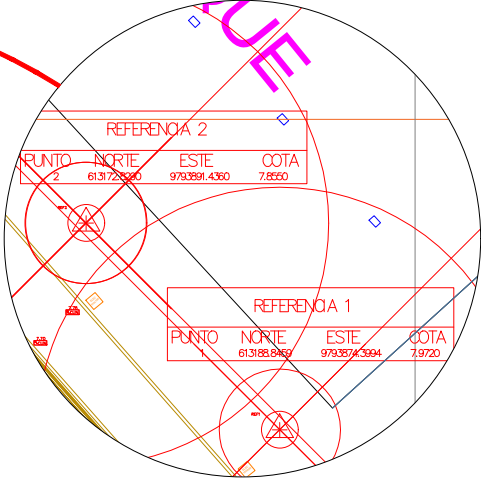

PUNTOS BM
PLAZA DE LA
INDEPENDENCIA

SIMBOLOGIA	
	L. de Fabrica Existente
	Cuneta Existente
	Bordillo Existente
	Auxiliares
	HIDRANTE
	Cota
	Postes
	Sumideros
	Caja de AA.SS. Exit.
	Caja de Elec. Exit.
	Caja de AA.PP. Exit.
	Medidor de AA.PP. Exit.
	Rampa peatonal
	Puerta Enrollable
	Puerta de Ingreso a domicilio
	Columnas
	Pilares
	Jardineras
	Plantas Exit.

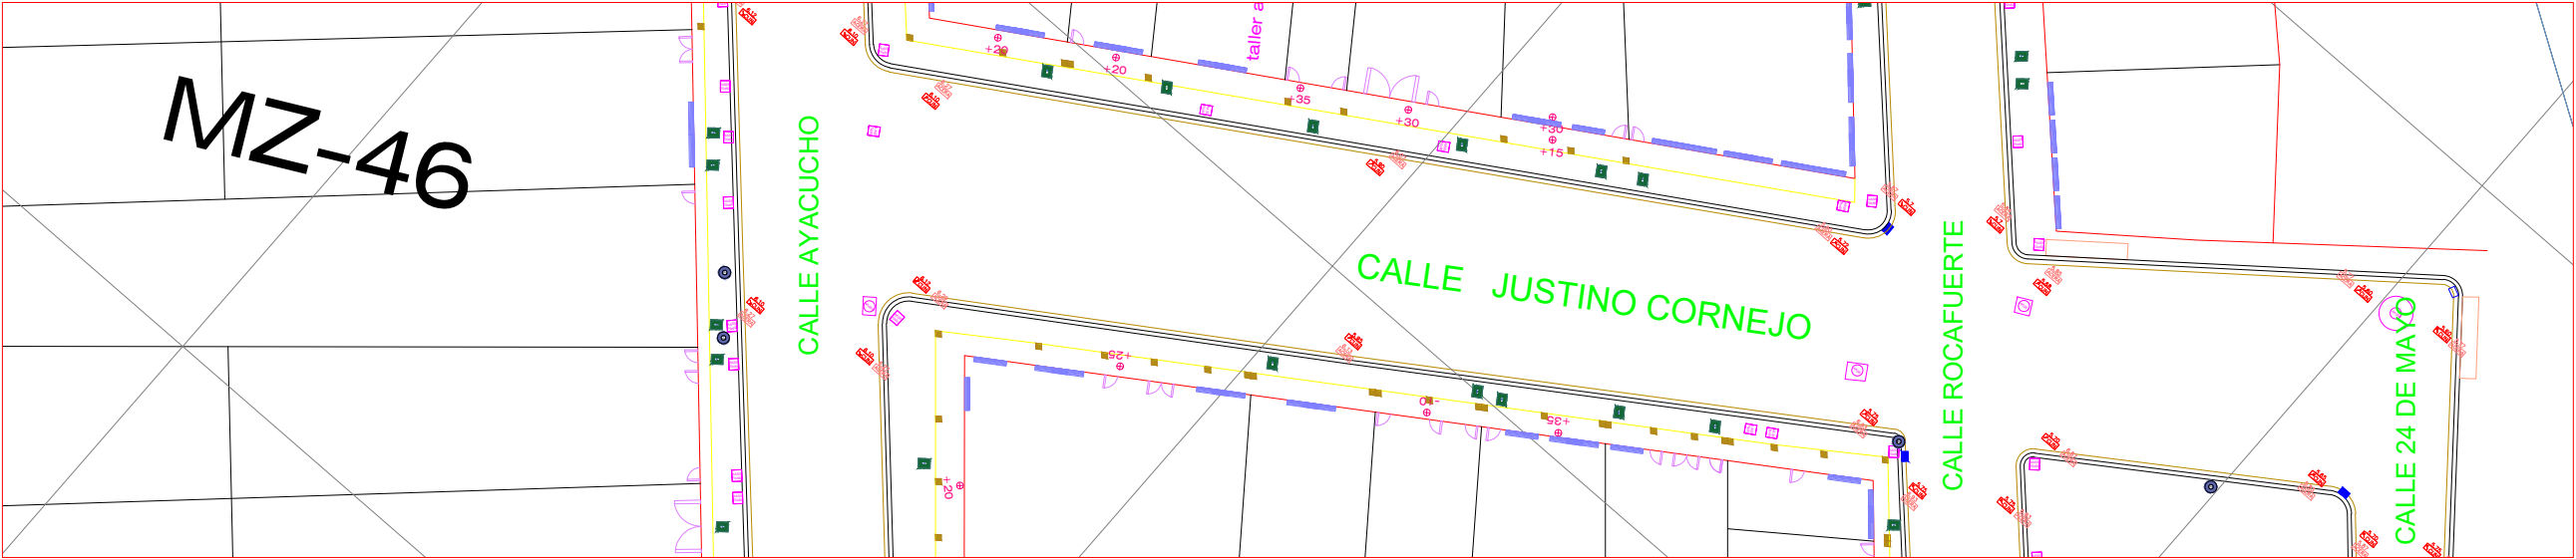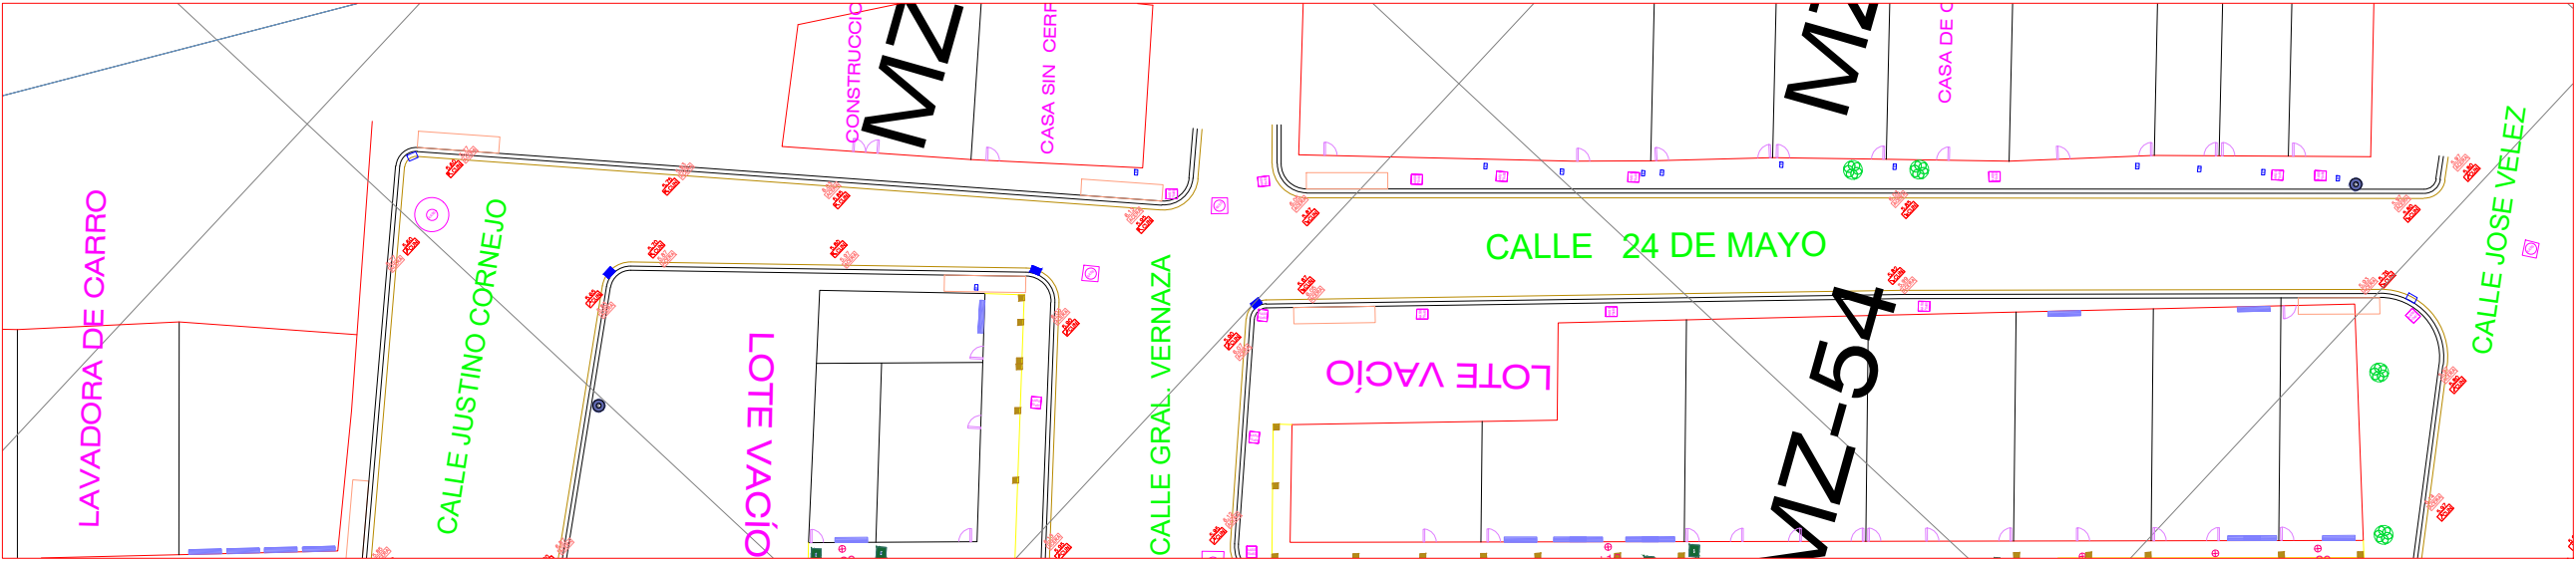

GOBIERNO AUTÓNOMO
DESCENTRALIZADO
ILUSTRE MUNICIPALIDAD DEL
CANTÓN DAULE

GOBIERNO AUTÓNOMO DESCENTRALIZADO
ILUSTRE MUNICIPALIDAD DE

Daule

Capital Avanzada del Ecuador

DR. WILSON CAÑIZARES VILLAMAR

ALCALDE

ADMINISTRACIÓN 2023 –2027

UBICACIÓN

PROYECTO:
REGENERACIÓN URBANA DE LA AV. VICENTE
PIEDRAHITA DESDE CALLE SOLEDAD HASTA EL
PUENTE BANIFE Y CALLE GUAYAQUIL DESDE
JOSÉ VÉLEZ HASTA EL MALECÓN 26 DE
NOVIEMBRE Y EL CINTURÓN PERIMETRAL DEL
CASCO COMERCIAL DESDE LA CALLE SOLEDAD
HASTA LA CALLE VICENTE ROCAFUERTE Y
DESDE LA CALLE JOSÉ VÉLEZ HASTA LA ACERA
SUR DE LA CALLE MALECÓN 26 DE NOVIEMBRE.
TRAMO 2 - ETAPA III - ETAPA IV

ELABORADO POR:

ARQ. FERNANDO SAN LUCAS
DIRECTOR GENERAL DESAROLLO Y
ORDENAMIENTO TERRITORIAL

REVISADO POR:

ING. JAVIER PRIETO LAINA
SUBDIRECTOR CONSTRUCCIÓN Y
MANTENIMIENTO

APROBADO POR:

ING. ANGEL TAIPE VELIZ
DIRECTOR GENERAL DE OBRAS
PÚBLICAS

CONTIENE:
LEVANTAMIENTO TOPOGRAFICO
ETAPA 3
CALLE 24 DE MAYO
DESDE LA CALLE JUSTINO CORNEJO
HASTA CALLE JOSE VELEZ
ETAPA 3
CALLE JUSTINO CORNEJO
DESDE LA CALLE ROCAFUERTE
HASTA CALLE 24 DE MAYO

ESCALA:		INDICADAS
		DISEÑOS
FECHA:	ÁBRIL 2025	LÁMINA: L-TOP-1