


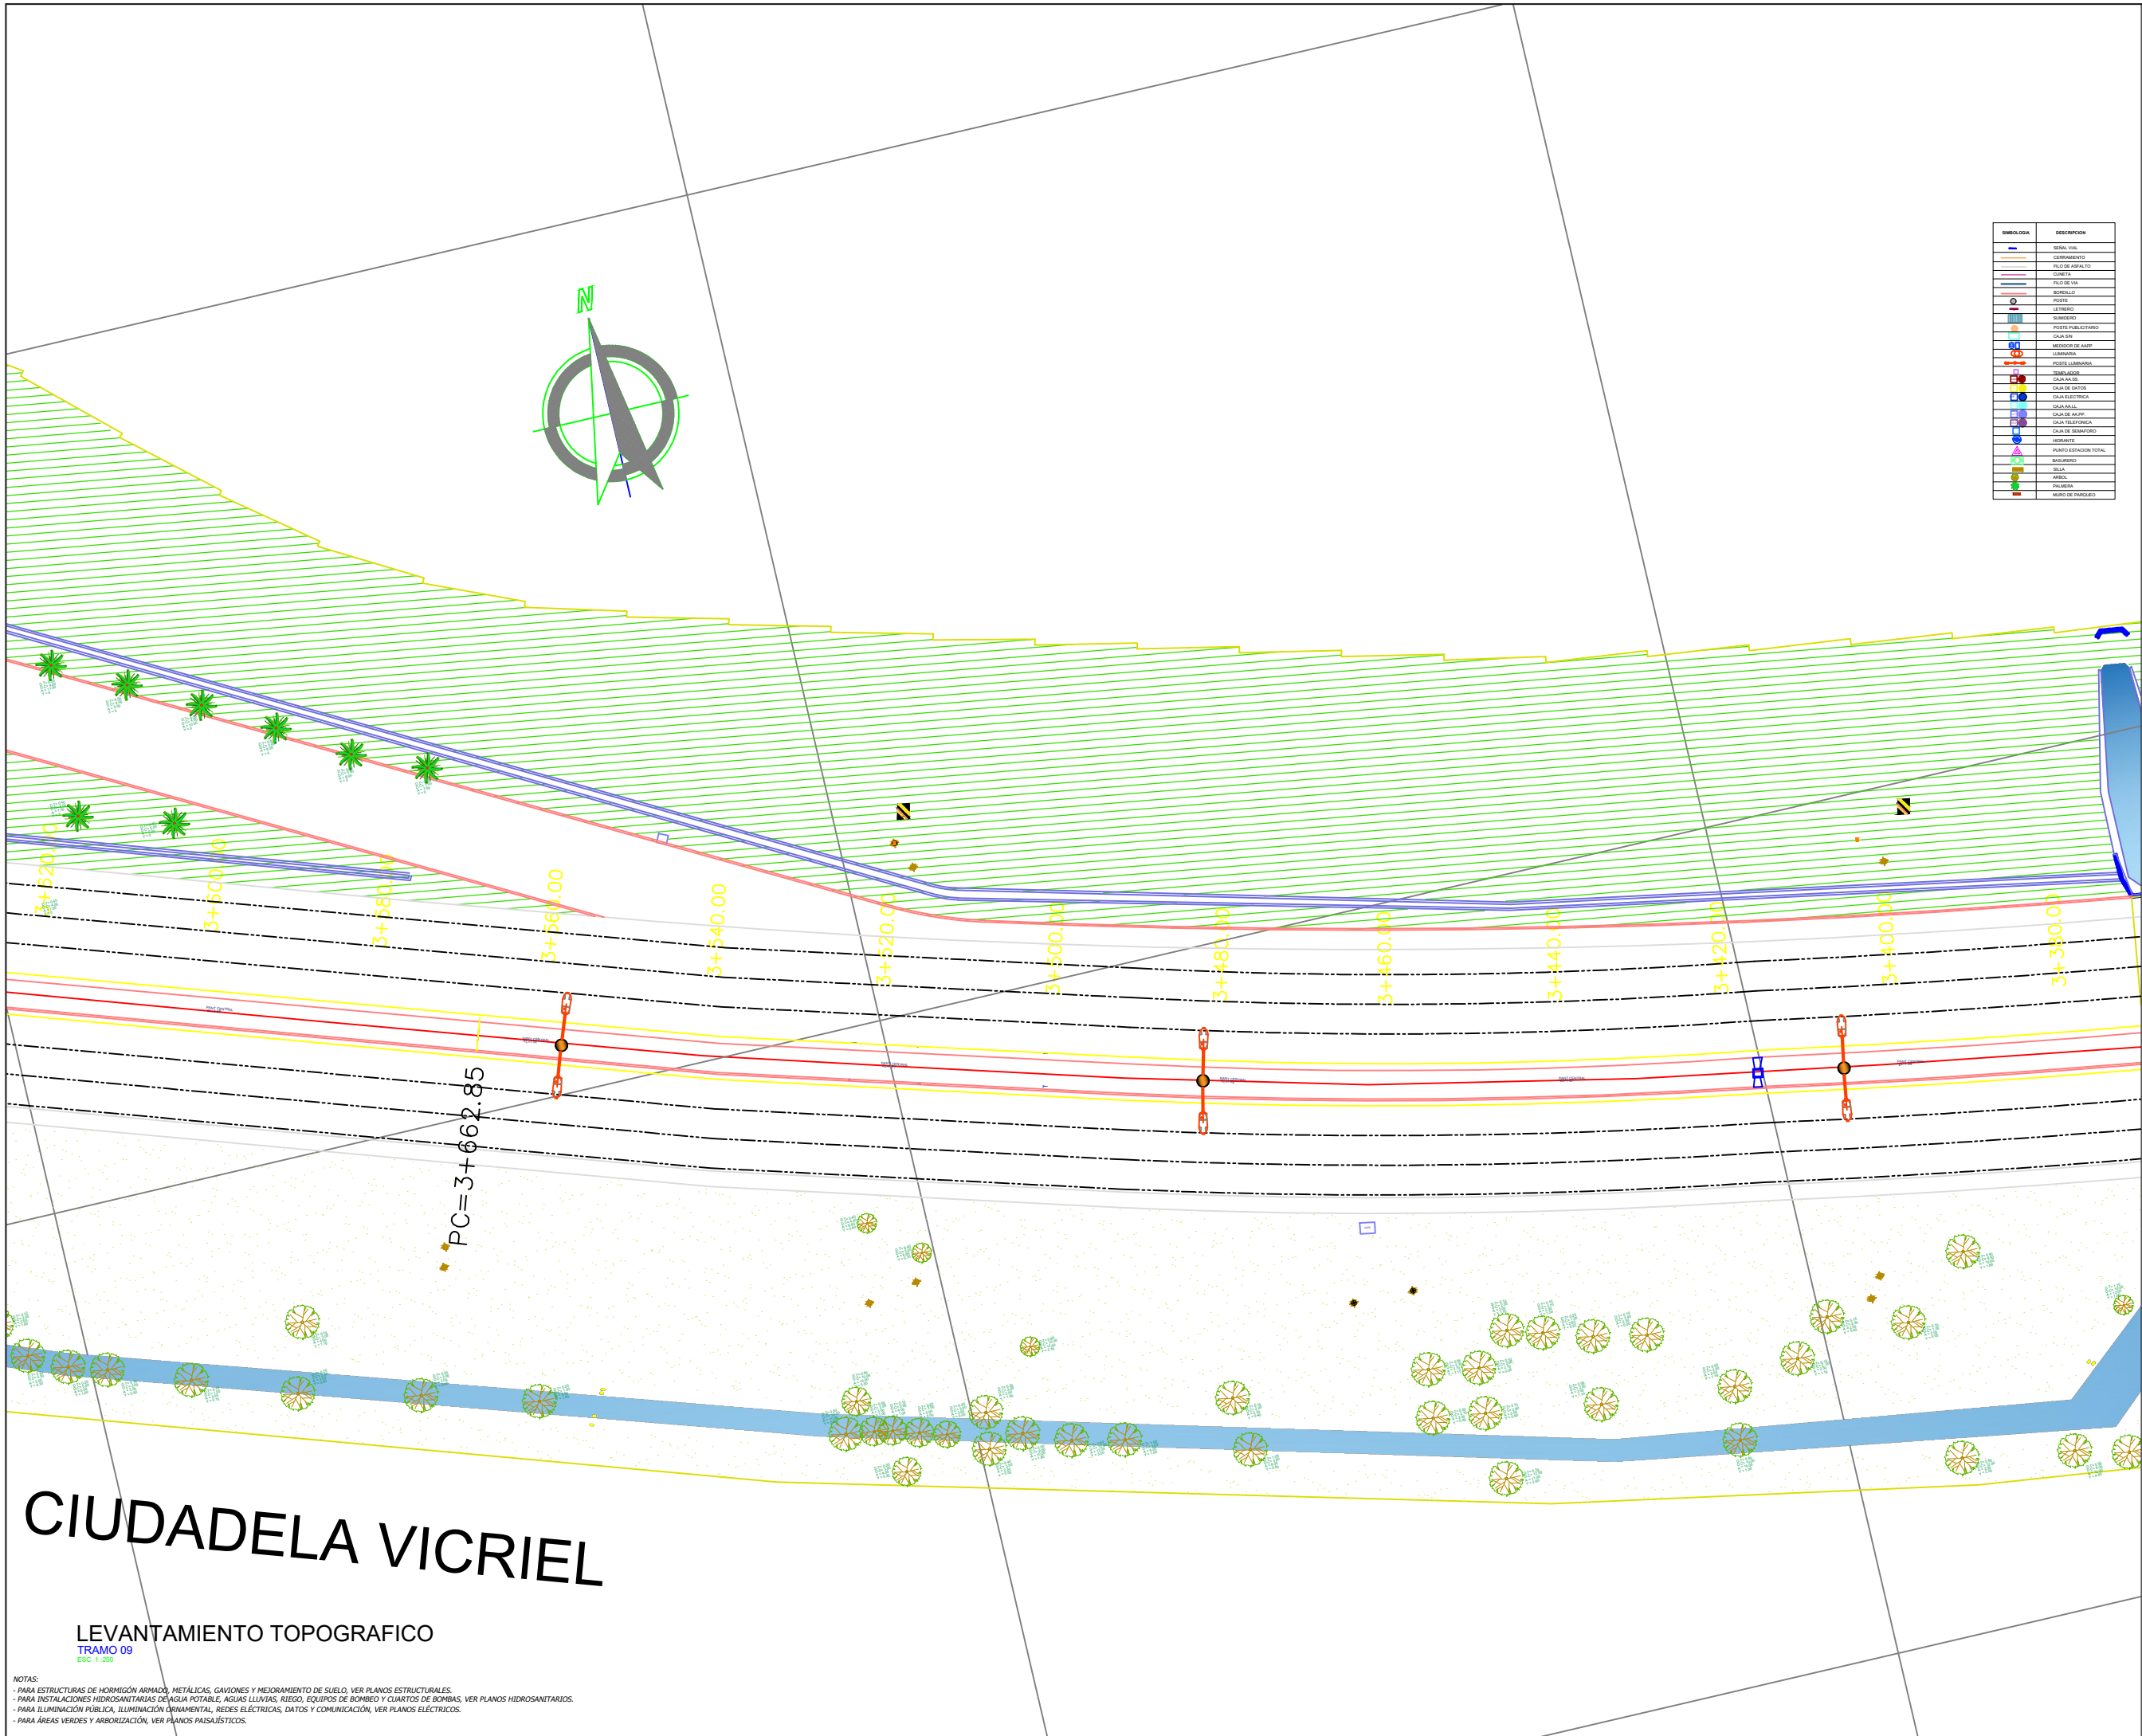

PROYECTO:

REGENERACIÓN URBANA DE LA AVENIDA LEÓN FEBRES CORDERO DESDE EL PUENTE VICENTE ROCAFUERTE HASTA EL SECTOR KM10 DE LA PARROQUIA URBANA SATELITE DE LA AURORA DEL CANTÓN DAULE (ETAPA 1 Y ETAPA 2)

ELABORADO / EDITADO POR:

ING. LUIS FAICAN F.
SUBDIRECTOR DE FISCALIZACIÓN
REVISADO POR:

ING. JAVIER PRIETO LAINA
SUBDIRECTOR CONSTRUCCIÓN Y MANTENIMIENTO
APROBADO POR:

ING. ANGEL TAPE VELIZ
DIRECTOR GENERAL DE OBRAS PÚBLICAS

CONTIENE: **ETAPA 2**
LEVANTAMIENTO TOPOGRAFICO
TRAMO 9

ESCALA: INDICADAS

DISEÑOS

FECHA: MAYO 2025

LÁMINA: L-TOP-5