




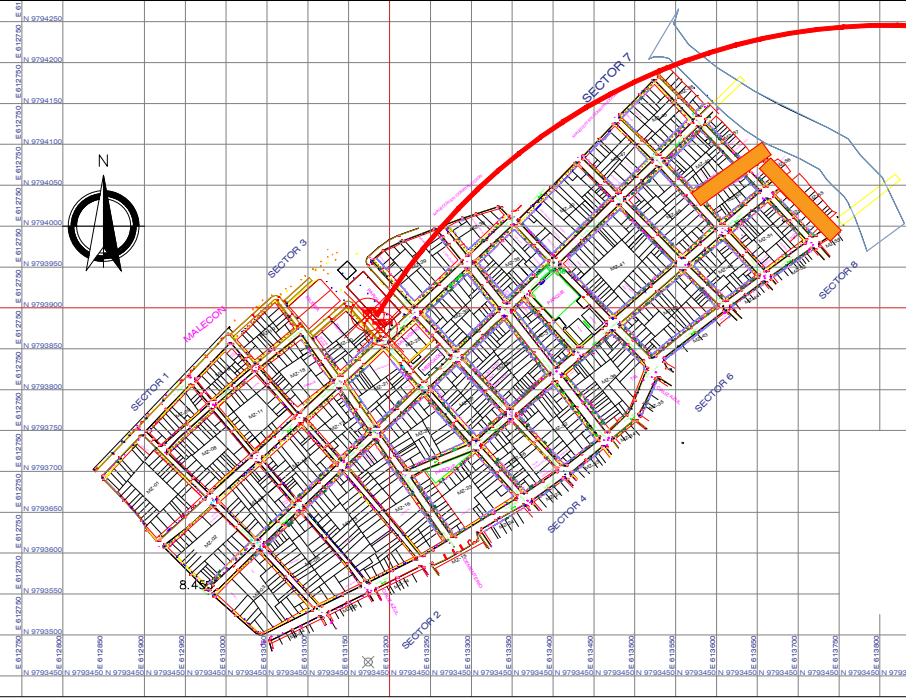


UBICACION GENERAL

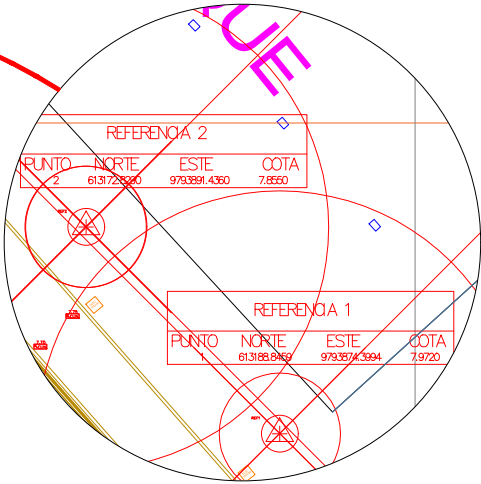

PUNTOS BM
PLAZA DE LA
INDEPENDENCIA

SIMBOLOGIA	
	L. de Fabrica Existente
	Cuneta Existente
	Bordillo Existente
	Auxiliares
	HIDRANTE
	Cota
	Postes
	Sumideros
	Caja de AA,SS Exit.
	Caja de Elec. Exit.
	Caja de AA,PP. Exit.
	Medidor de AA,PP. Exit.
	Rampa peatonal
	Puerta Enrollable
	Puerta de Ingreso a domicilio
	Columnas
	Pilares
	Jardineras
	Plantas Exit.
	Faroles

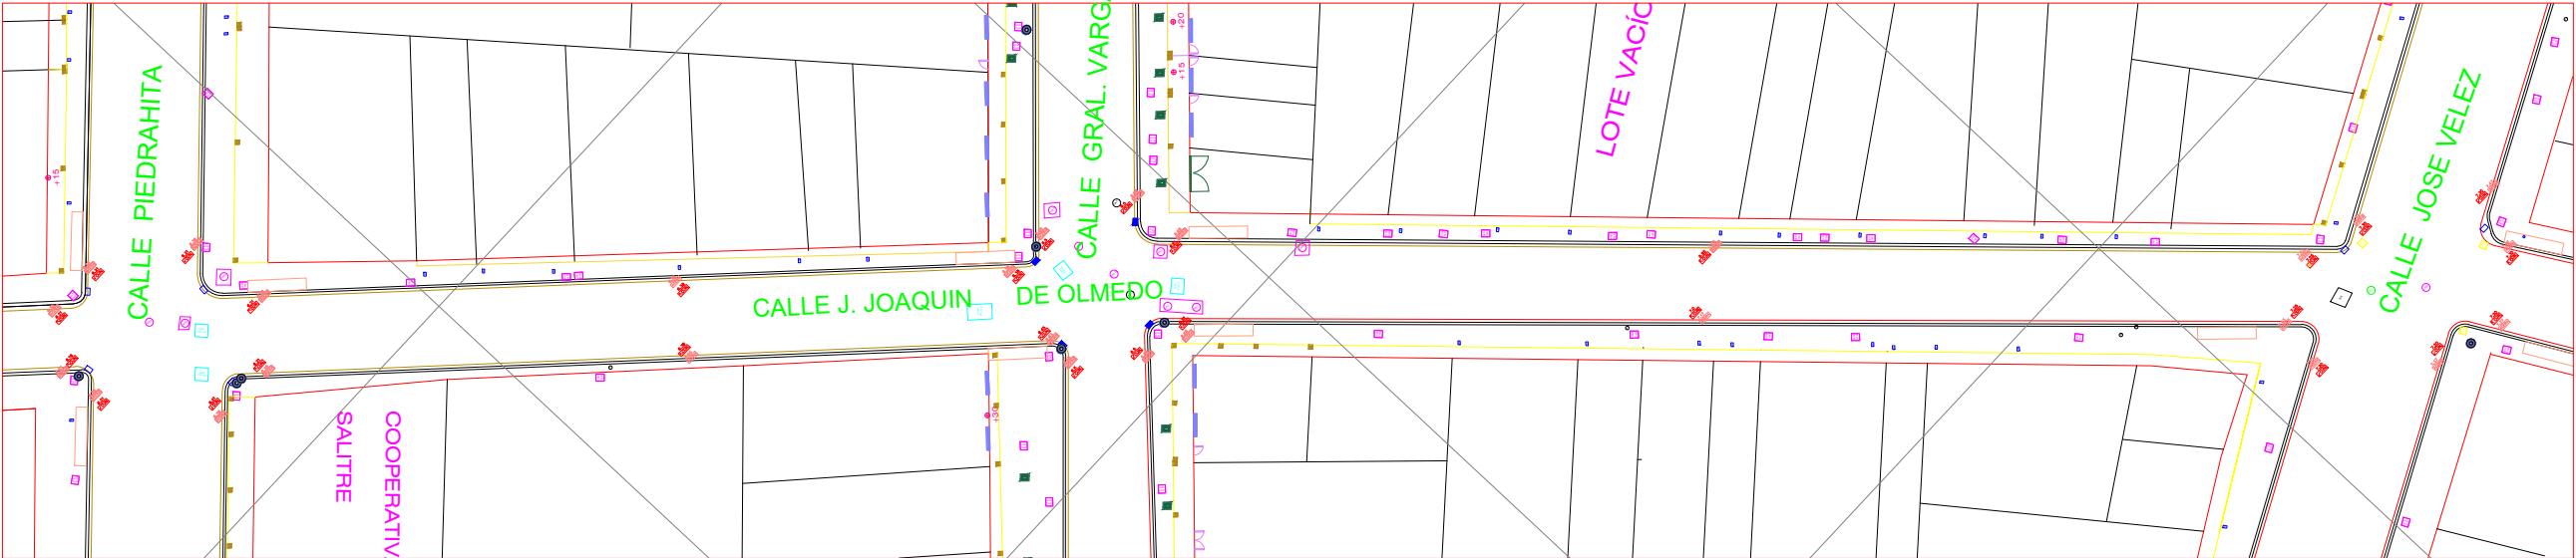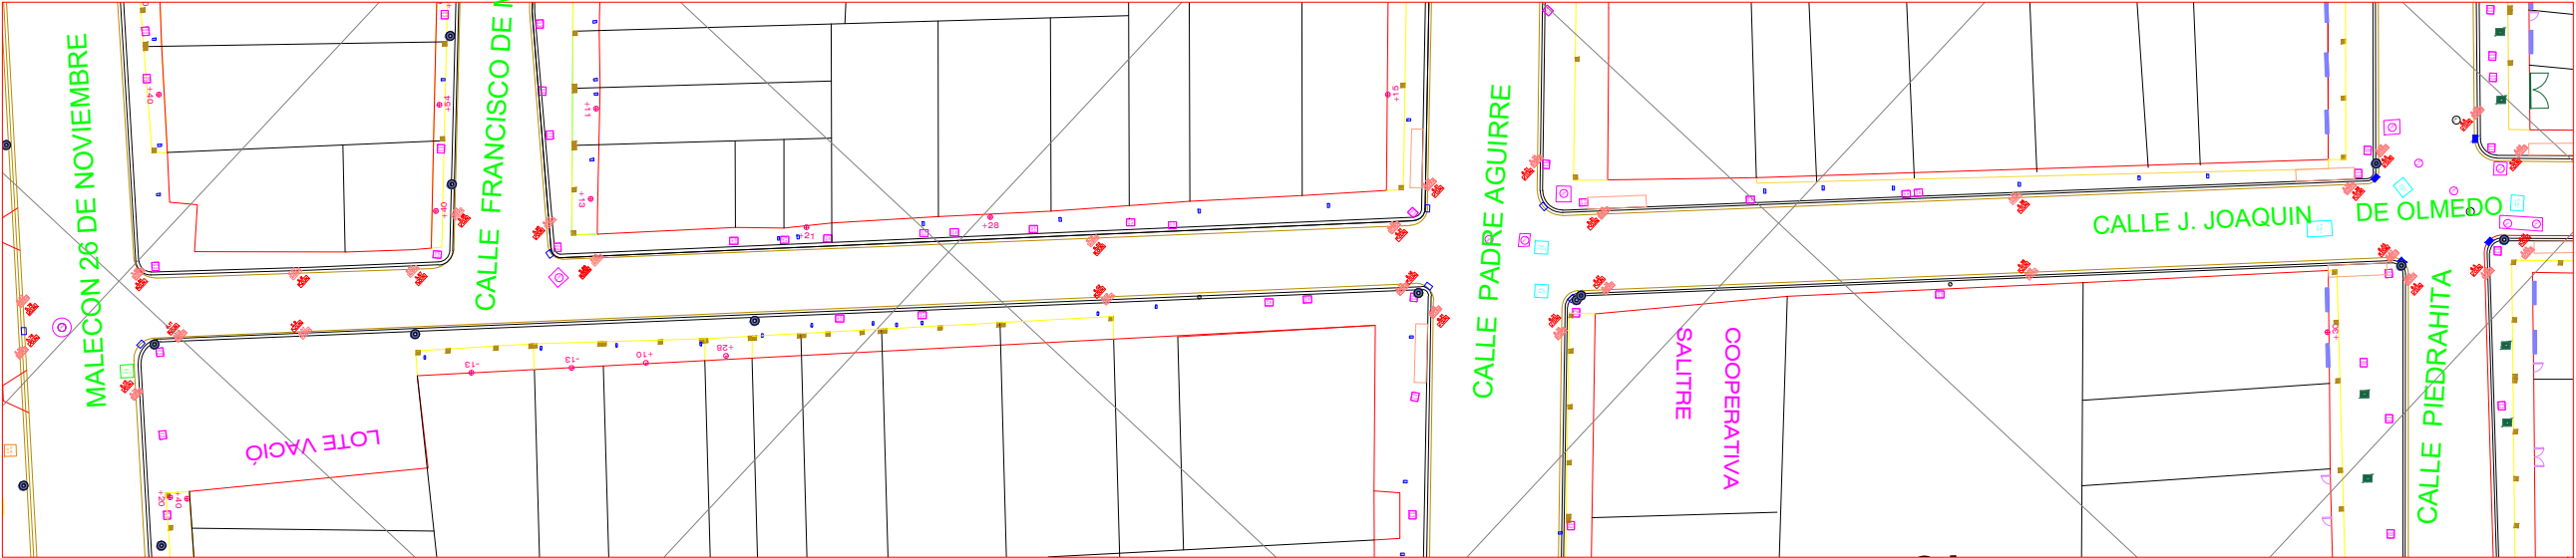

GOBIERNO AUTÓNOMO
DESCENTRALIZADO
ILUSTRE MUNICIPALIDAD DEL
CANTÓN DAULE

GOBIERNO AUTÓNOMO DESCENTRALIZADO
ILUSTRE MUNICIPALIDAD DE

Daule

Capital Arrocería del Ecuador

DR. WILSON CAÑIZARES VILLAMAR
ALCALDE
ADMINISTRACIÓN 2023 –2027



PROYECTO:
REGENERACIÓN URBANA DE LA AV. VICENTE
PIEDRAHITA DESDE CALLE SOLEDAD HASTA EL
PUENTE BANIFE Y CALLE GUAYAQUIL DESDE
JOSÉ VÉLEZ HASTA EL MALECÓN 26 DE
NOVIEMBRE Y EL CINTURÓN PERIMETRAL DEL
CASCO COMERCIAL DESDE LA CALLE SOLEDAD
HASTA LA CALLE VICENTE ROCAFUERTE Y
DESDE LA CALLE JOSÉ VÉLEZ HASTA LA ACERA
SUR DE LA CALLE MALECÓN 26 DE NOVIEMBRE.
TRAMO 2 - ETAPA III - ETAPA IV

ELABORADO POR:

ARQ. FERNANDO SAN LUCAS
DIRECTOR GENERAL DESAROLLO Y
ORDENAMIENTO TERRITORIAL

REVISADO POR:

ING. JAVIER PRIETO LAINA
SUBDIRECTOR CONSTRUCCIÓN Y
MANTENIMIENTO

APROBADO POR:

ING. ANGEL TAIPE VELIZ
DIRECTOR GENERAL DE OBRAS
PÚBLICAS

CONTIENE:

Levantamiento Topográfico

ETAPA 4
JOSE JOAQUIN DE OLMEDO
DESDE LA CALLE 26 DE NOVIEMBRE
HASTA CALLE JOSE VELEZ

ESCALA:	INDICADAS
	DISEÑOS
FECHA: ABRIL 2025	LÁMINA: L-TOP-E4-3