


CALLE JUSTINO CORNEJO

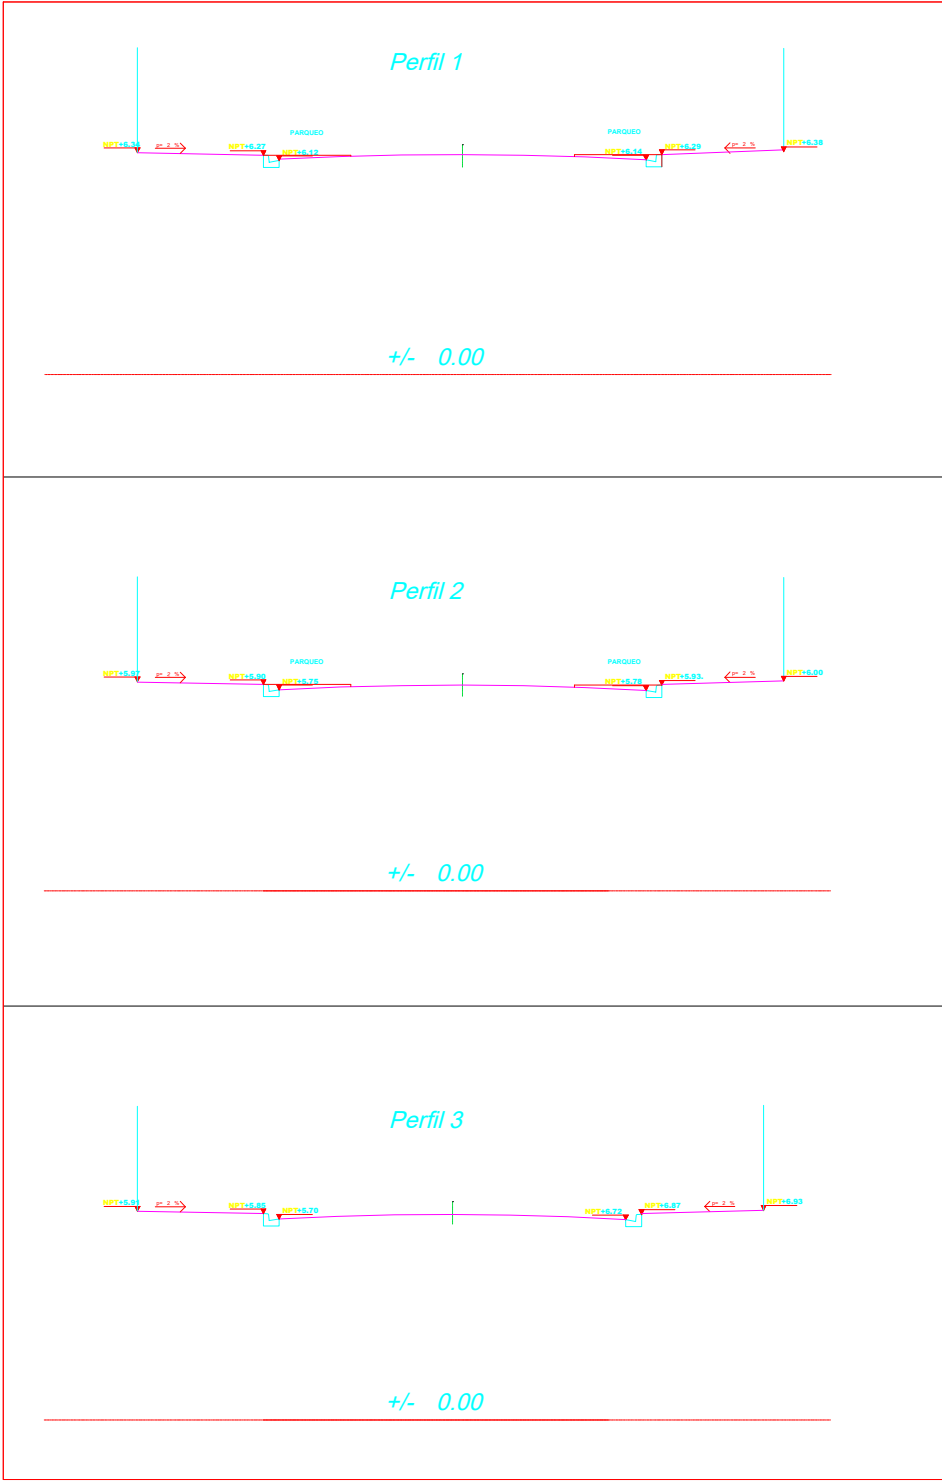

GOBIERNO AUTÓNOMO  
DESCENTRALIZADO  
ILUSTRE MUNICIPALIDAD DEL  
CANTÓN DAULE

GOBIERNO AUTÓNOMO DESCENTRALIZADO  
ILUSTRE MUNICIPALIDAD DE

Daule

Capital Arrocería del Ecuador

DR. WILSON CAÑIZARES VILLAMAR  
ALCALDE  
ADMINISTRACIÓN 2023 –2027



**PROYECTO:**  
REGENERACIÓN URBANA DE LA AV. VICENTE PIEDRAHITA DESDE CALLE SOLEDAD HASTA EL PUENTE BANIFE Y CALLE GUAYAQUIL DESDE JOSÉ VÉLEZ HASTA EL MALECÓN 26 DE NOVIEMBRE Y EL CINTURÓN PERIMETRAL DEL CASCO COMERCIAL DESDE LA CALLE SOLEDAD HASTA LA CALLE VICENTE ROCAFUERTE Y DESDE LA CALLE JOSÉ VÉLEZ HASTA LA ACERA SUR DE LA CALLE MALECÓN 26 DE NOVIEMBRE. TRAMO 2 - ETAPA III - ETAPA IV

ELABORADO POR:

ARQ. FERNANDO SAN LUCAS  
DIRECTOR GENERAL DESARROLLO Y  
ORDENAMIENTO TERRITORIAL

REVISADO POR:

ING. JAVIER PRIETO LAINA  
SUBDIRECTOR CONSTRUCCIÓN Y  
MANTENIMIENTO

APROBADO POR:

ING. ANGEL TAIPE VELIZ  
DIRECTOR GENERAL DE OBRAS  
PÚBLICAS

**CONTIENE:**  
Levantamiento Topográfico  
**SECCIONES ARQUITECTONICAS**  
  
LEVANTAMIENTO ALTIMÉTRICO Y  
PLANIMÉTRICO  
CALLE JUSTINO CORNEJO

|                      |                        |
|----------------------|------------------------|
| ESCALA:              | INDICADAS              |
|                      | DISEÑOS                |
| FECHA:<br>ABRIL 2025 | LÁMINA:<br>L-TOP-E4-S2 |